




ՀԱՆԳՈՒՅՑ 3

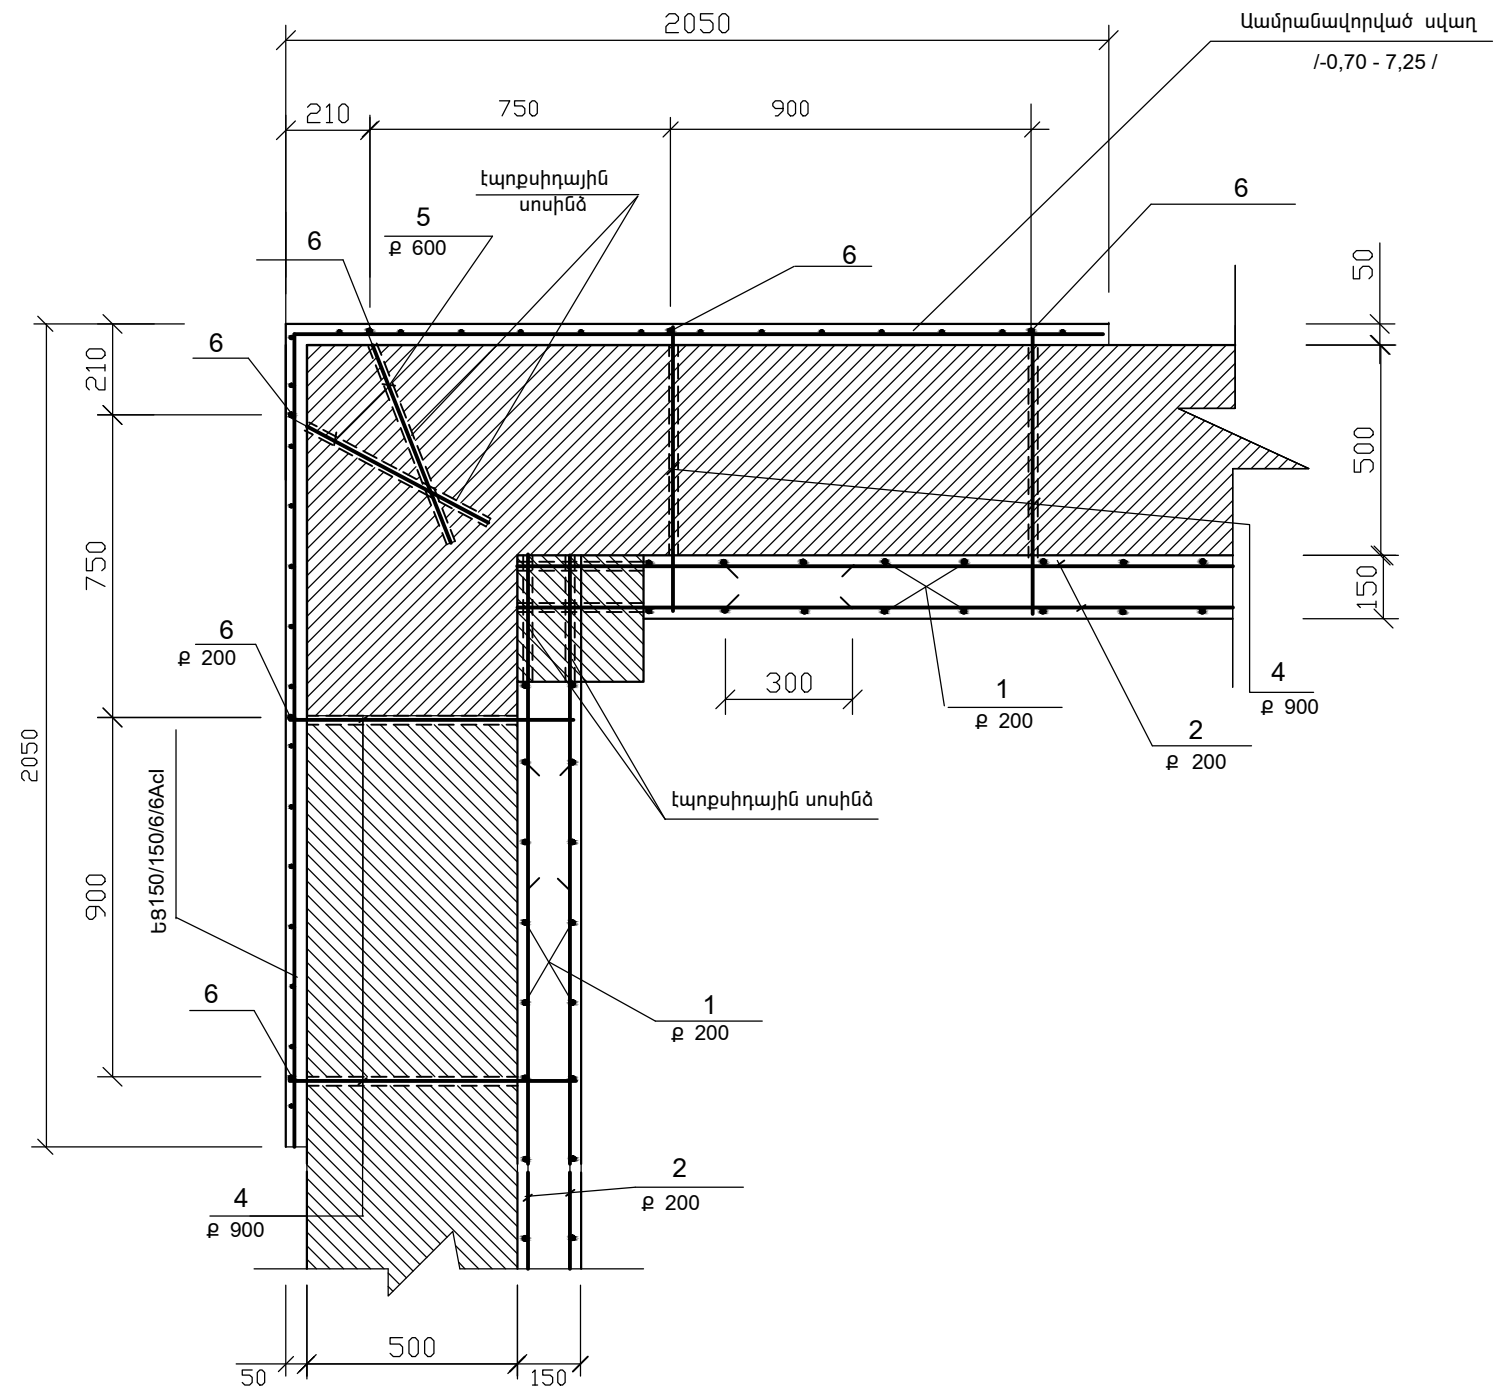

Ե/ ԲԵՏՈՆԵ ՇԱՊԻԿԻ / դիաֆրագմա /
ԱՄՐԱՆԱՎՈՐՄԱՆ ԴՐՎԱԳ 2

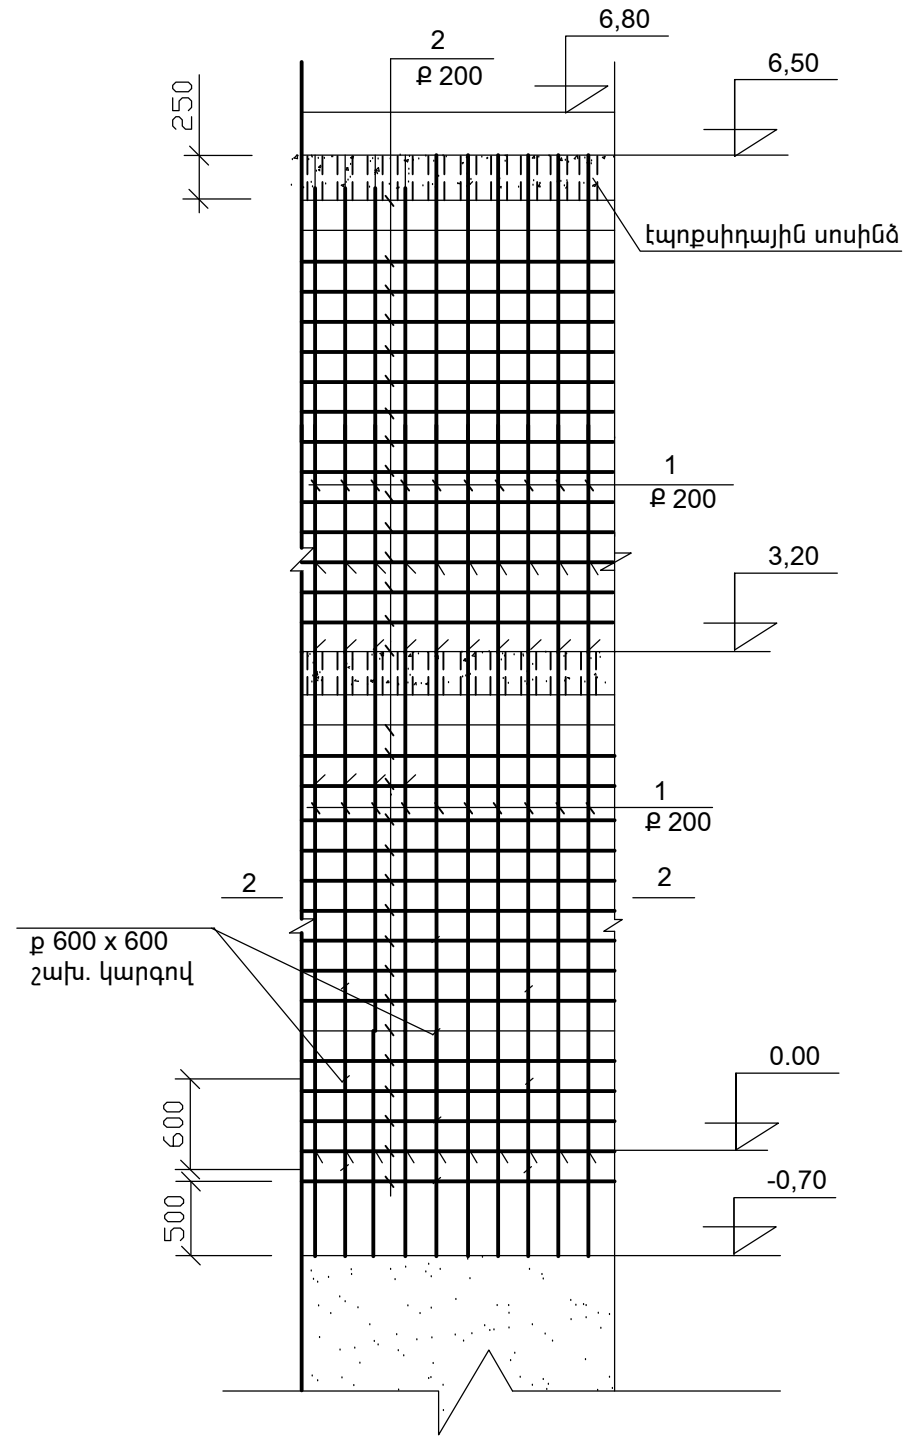

• ՏՎՅԱԼ ԹԵՐԹԸ ԴԻՏԱՐԿԵԼ 20 Թ. ՀԵՏ ՀԱՄԱՏԵՂ :

Ն.Գ.Գ.	ՀԱՐՈՒԹՅՈՒՆՅԱՆ		ՕՔ.ԱՆՎԱՆՈՒՄԸ ԱՏԵՓԱՆԱՎԱՆԻ ՀԱՄԱԲՈՒԺԱՐԱՆԻ ՎԵՐԱՎԱՐՈՒՑՈՒՄ / մասնաշենք 1 /				
ՆԱԽԱԳԾԵՑ	Ռ.ՄԱՅԼԵԲԱՇՅԱՆ			«ԱՍՔՄԵՂ դիզայն» ՍՊԸ			
			ԹԵՐԹԻ ԱՆՎԱՆՈՒՄԸ	ՕՔՅԵԿՏ	04/16		
			ՀԱՆԳՈՒՅՑ 3	ԹԵՐԹ	ԿԵ - 8	ՓՈՒԼ	ԱԳ
				ԹԵՐԹԵՐ			