



ՀԱՆԳՈՒՅՑ 4

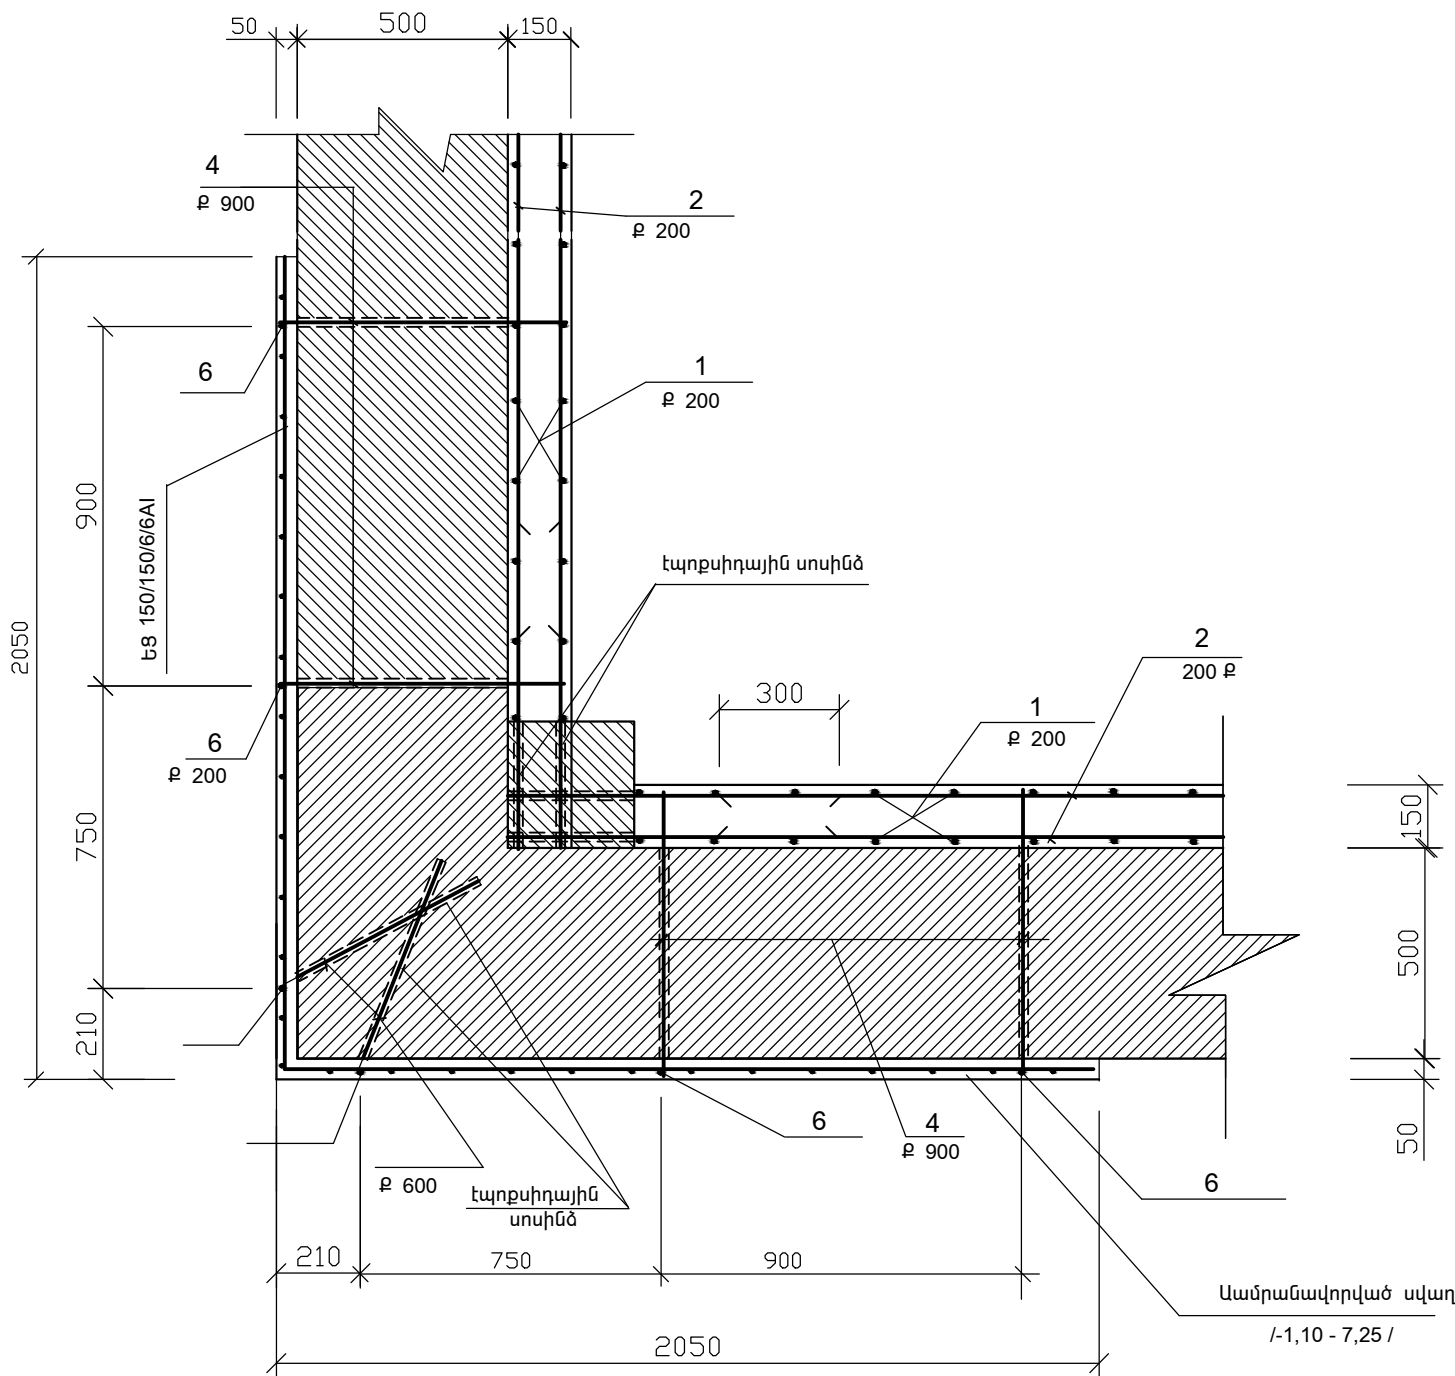

ՀԱՆԳՈՒՅՑ 5

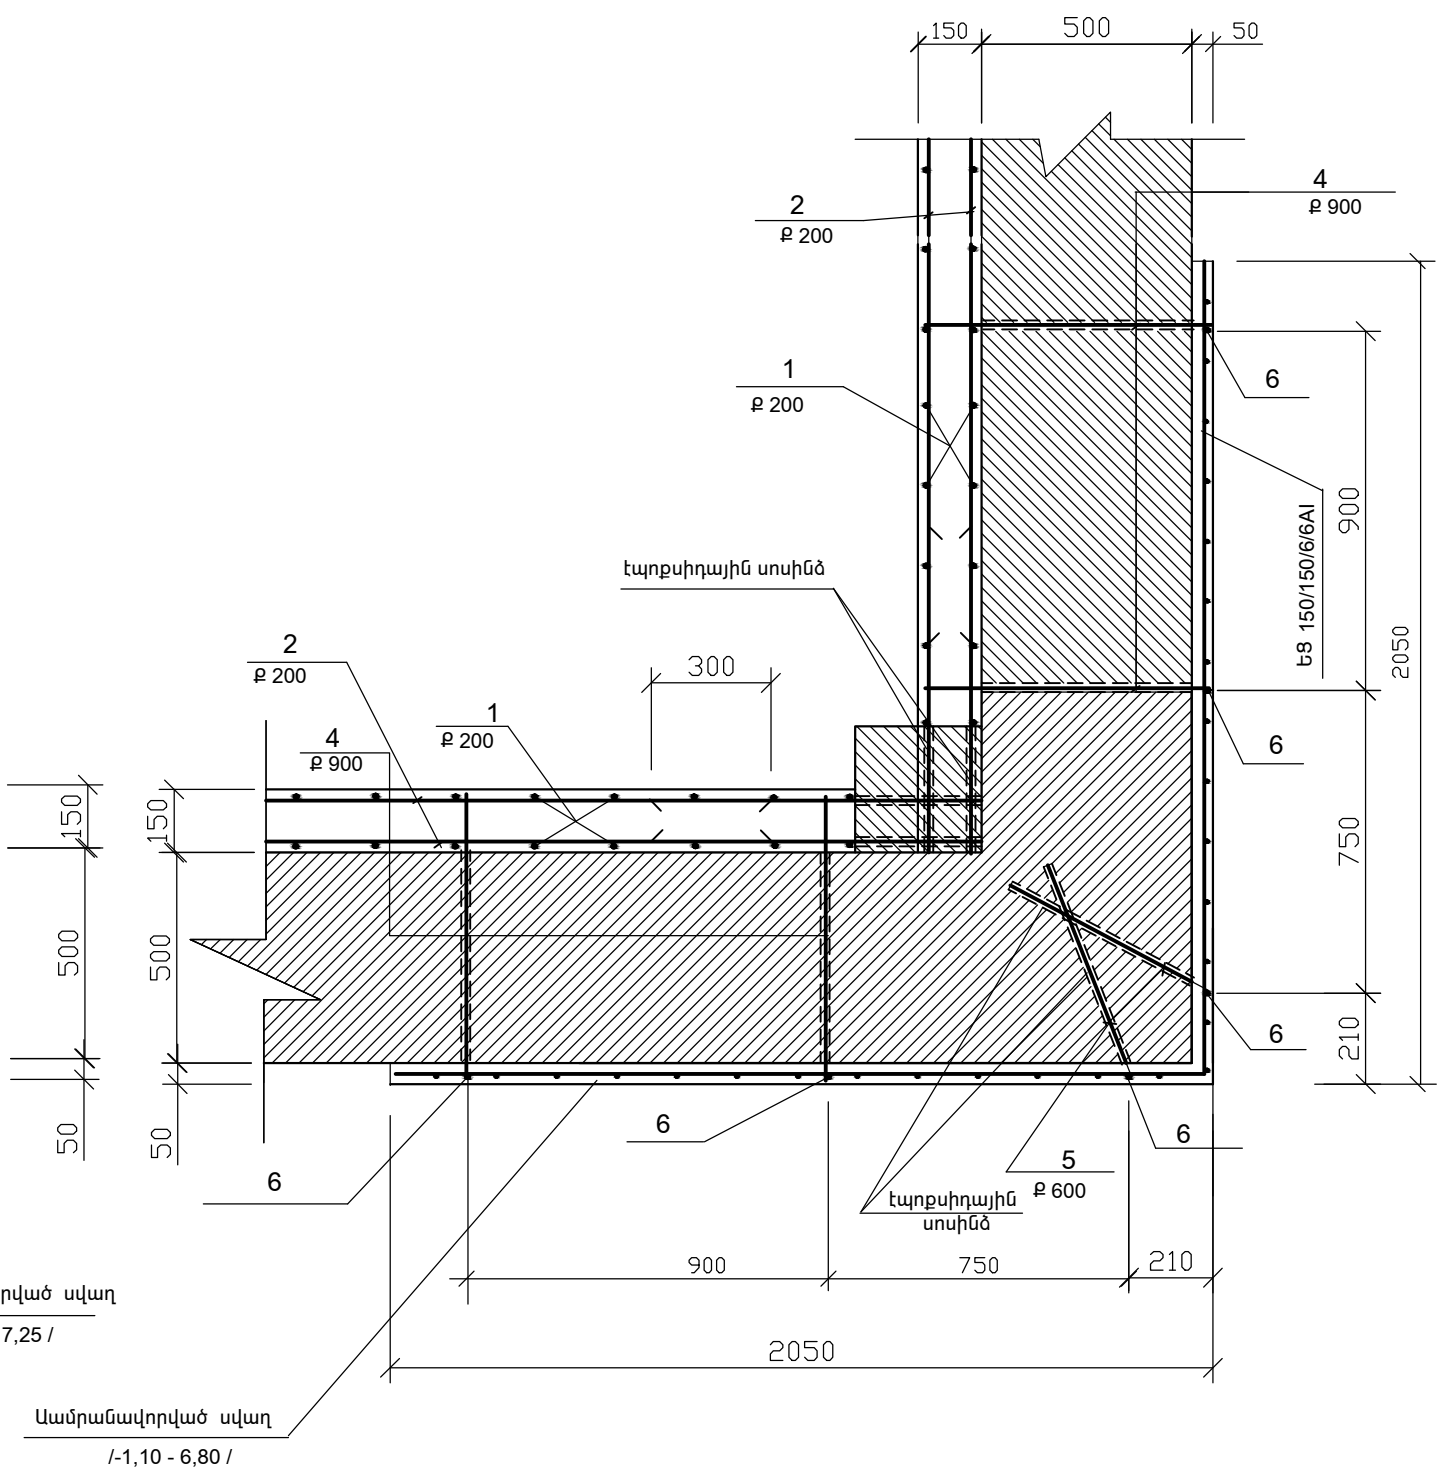

• ՏՎՅԱԼ ԹԵՐԹԸ ԴԻՏԱՐԿԵԼ 20 Թ. ՀԵՏ ՀԱՄԱՏԵՂ:

Ն.Գ.Գ.	ՀԱՐՈՒԹՅՈՒՆՅԱՆ	ՕՔ.ԱՆՎԱՆՈՒՄԸ	<b>ASVED</b> design			
ՆԱԽԱԳԾԵՑ	Ռ.ՄԱՀԼԵԲԱՇՅԱՆ	ՍՏԵՓԱՆԱՎԱՆԻ ՀԱՄԱԲՈՒԺԱՐԱՆԻ ՎԵՐԱԿԱՌՈՒՑՈՒՄ / մասնաշենք 2 /				
		ԹԵՐԹԻ ԱՆՎԱՆՈՒՄԸ	ՕՔՅԵԿՏ	04/16	«ԱՍՔՄԵՂ դիզայն» ՍՊԸ	
		ՀԱՆԳՈՒՅՑ 4,5	ԹԵՐԹ	ԿԵ - 9	ՓՈՒԼ	ԱԳ
			ԹԵՐԹԵՐ			