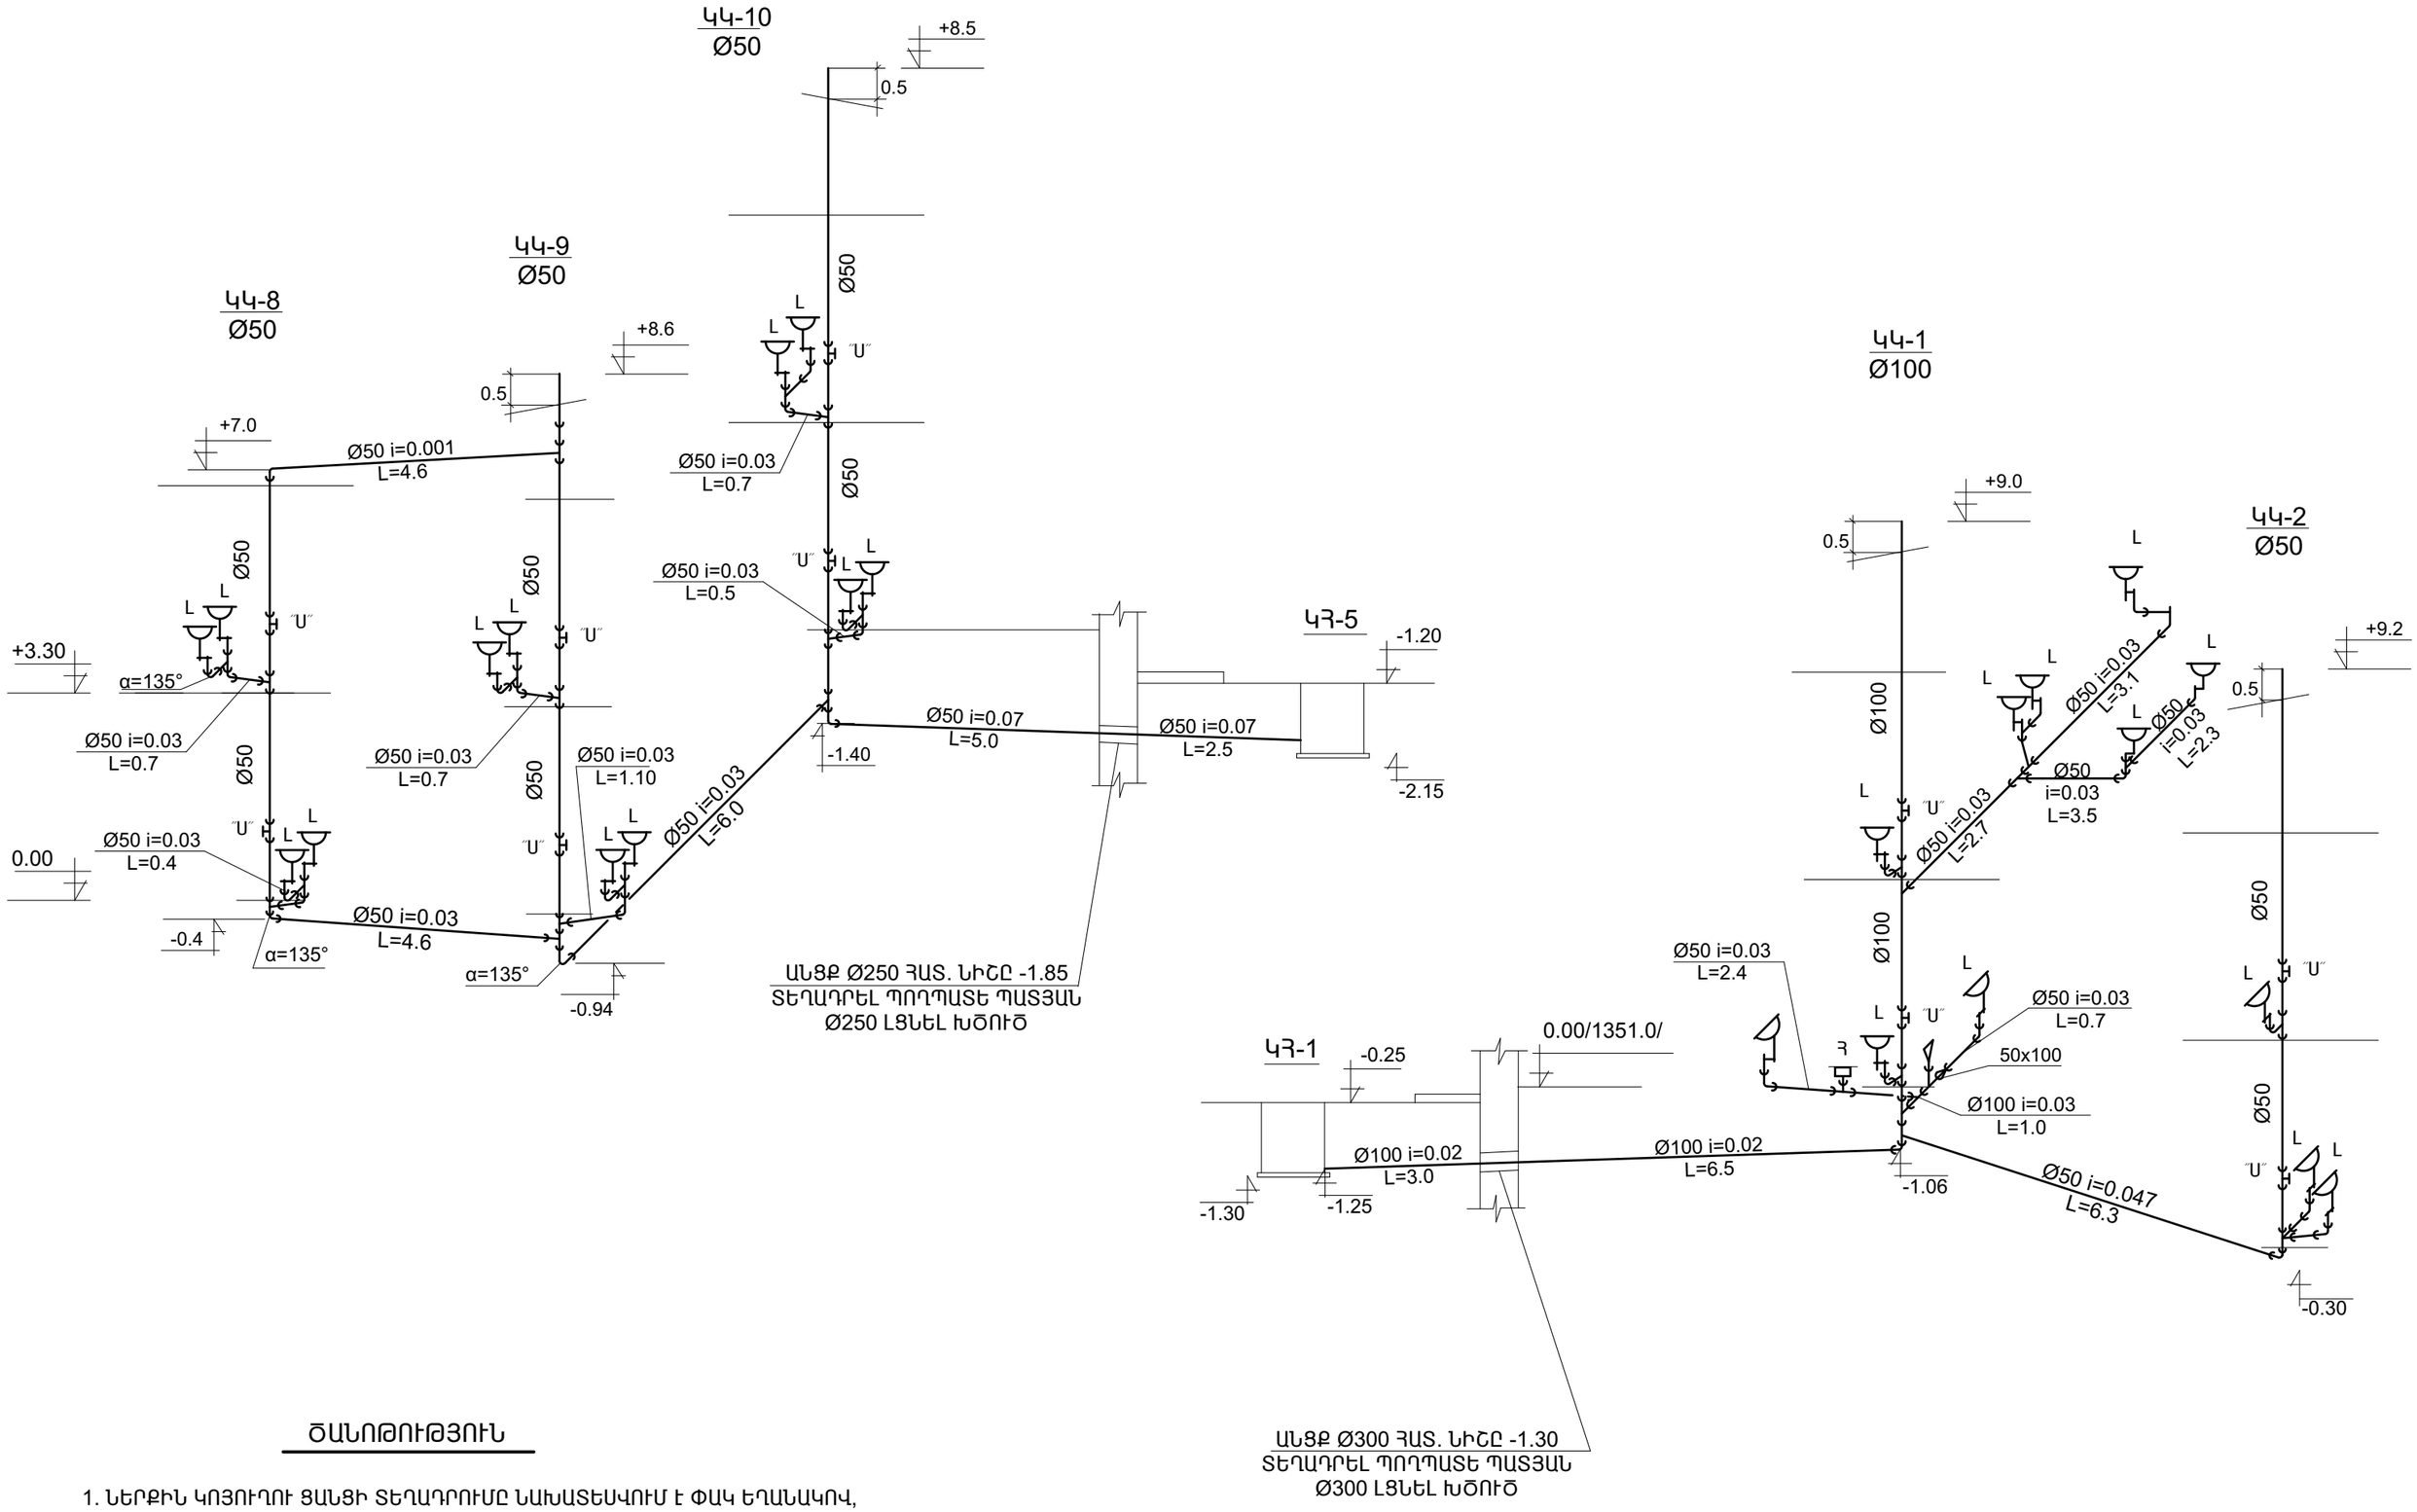

ՇԱՆՈԹՈՒԹՅՈՒՆ

1. ՆԵՐՔԻՆ ԿՈՅՈՒՂՈՒ ՑԱՆՑԻ ՏԵՂԱԴՐՈՒՄԸ ՆԱԽԱՏԵՍՎՈՒՄ Է ՓԱԿ ԵՂԱՆԱԿՈՎ, ՍՏՈՒԳԻՉՆԵՐԻՆ ՄՈՏԵՑՄԱՆ ՀԱՄԱՐ ՆԱԽԱՏԵՍՎՈՒՄ ԵՆ ԴՌՆԱԿՆԵՐ
2. ԿՈՅՈՒՂԱԳԾԵՐԸ ՄՈՆՏԱԺՎՈՒՄ ԵՆ ՊՈԼԻՎԻՆԻԼՔԼՈՐԻԴԵ ԽՈՂՈՎԱԿՆԵՐՈՎ
3. ՄԻԱՑՈՒՄՆԵՐԸ ԿԱՆԳՆԱԿՆԵՐԻՆ ՆԱԽԱՏԵՍՎԱԾ ԵՆ ԹԵՔ ՁԵՎԱՎՈՐ ՄԱՍԵՐՈՎ

Ն.Գ.Ճ.	Հ.ՀԱՐՈՒԹՅՈՒՆՅԱՆ		ՕԲ.ԱՆՎԱՆՈՒՄԸ ՍՏԵՓԱՆԱՎԱՆԻ ՀԱՄԱԲՈՒԺԱՐԱՆԻ ՀԻՄՆԱՆՈՐՈԳՈՒՄ	ASKMED design «ԱՍՔՄԵԴ դիզայն» ՍՊԸ
ՆԱԽԱԳԾԵՑ	Է. ԽԱՉԱՏՐՅԱՆ			
			ԹԵՐԹԻ ԱՆՎԱՆՈՒՄԸ ԿՈՅՈՒՂՈՒ ԿԱՆԳՆԱԿՆԵՐԻ ԿՏՐՎԱԾՔ Մ1:100 ԿԿ-1, ԿԿ-2, ԿԿ-8, ԿԿ-9, ԿԿ-10	ՕԲՅԵԿՏ 04/16
				ԹԵՐԹ ՆՁԿ-10 ՓՈՒԼ ԱԳ
ՊԱՏՎԻՐԱՏՈՒ՝				ԹԵՐԹԵՐ 11