



ՊԱՅՄԱՆԱԿԱՆ ՆՇԱՆՆԵՐ

- |           |                              |
|-----------|------------------------------|
|           | ՆԵՐՔԻՆ ՍԱՌԸ ՀՐԱՄԱՏԱԿԱՐԱՐՈՒՄ  |
| - - - - - | ՆԵՐՔԻՆ ՏԱԸ ՀՐԱՄԱՏԱԿԱՐԱՐՈՒՄ   |
| - - - - - | ՏԱԸ ՀՐԱՄԱՏԱԿԱՐԱՐՄԱՆ ՀՐՀԱՊԱՂԶ |

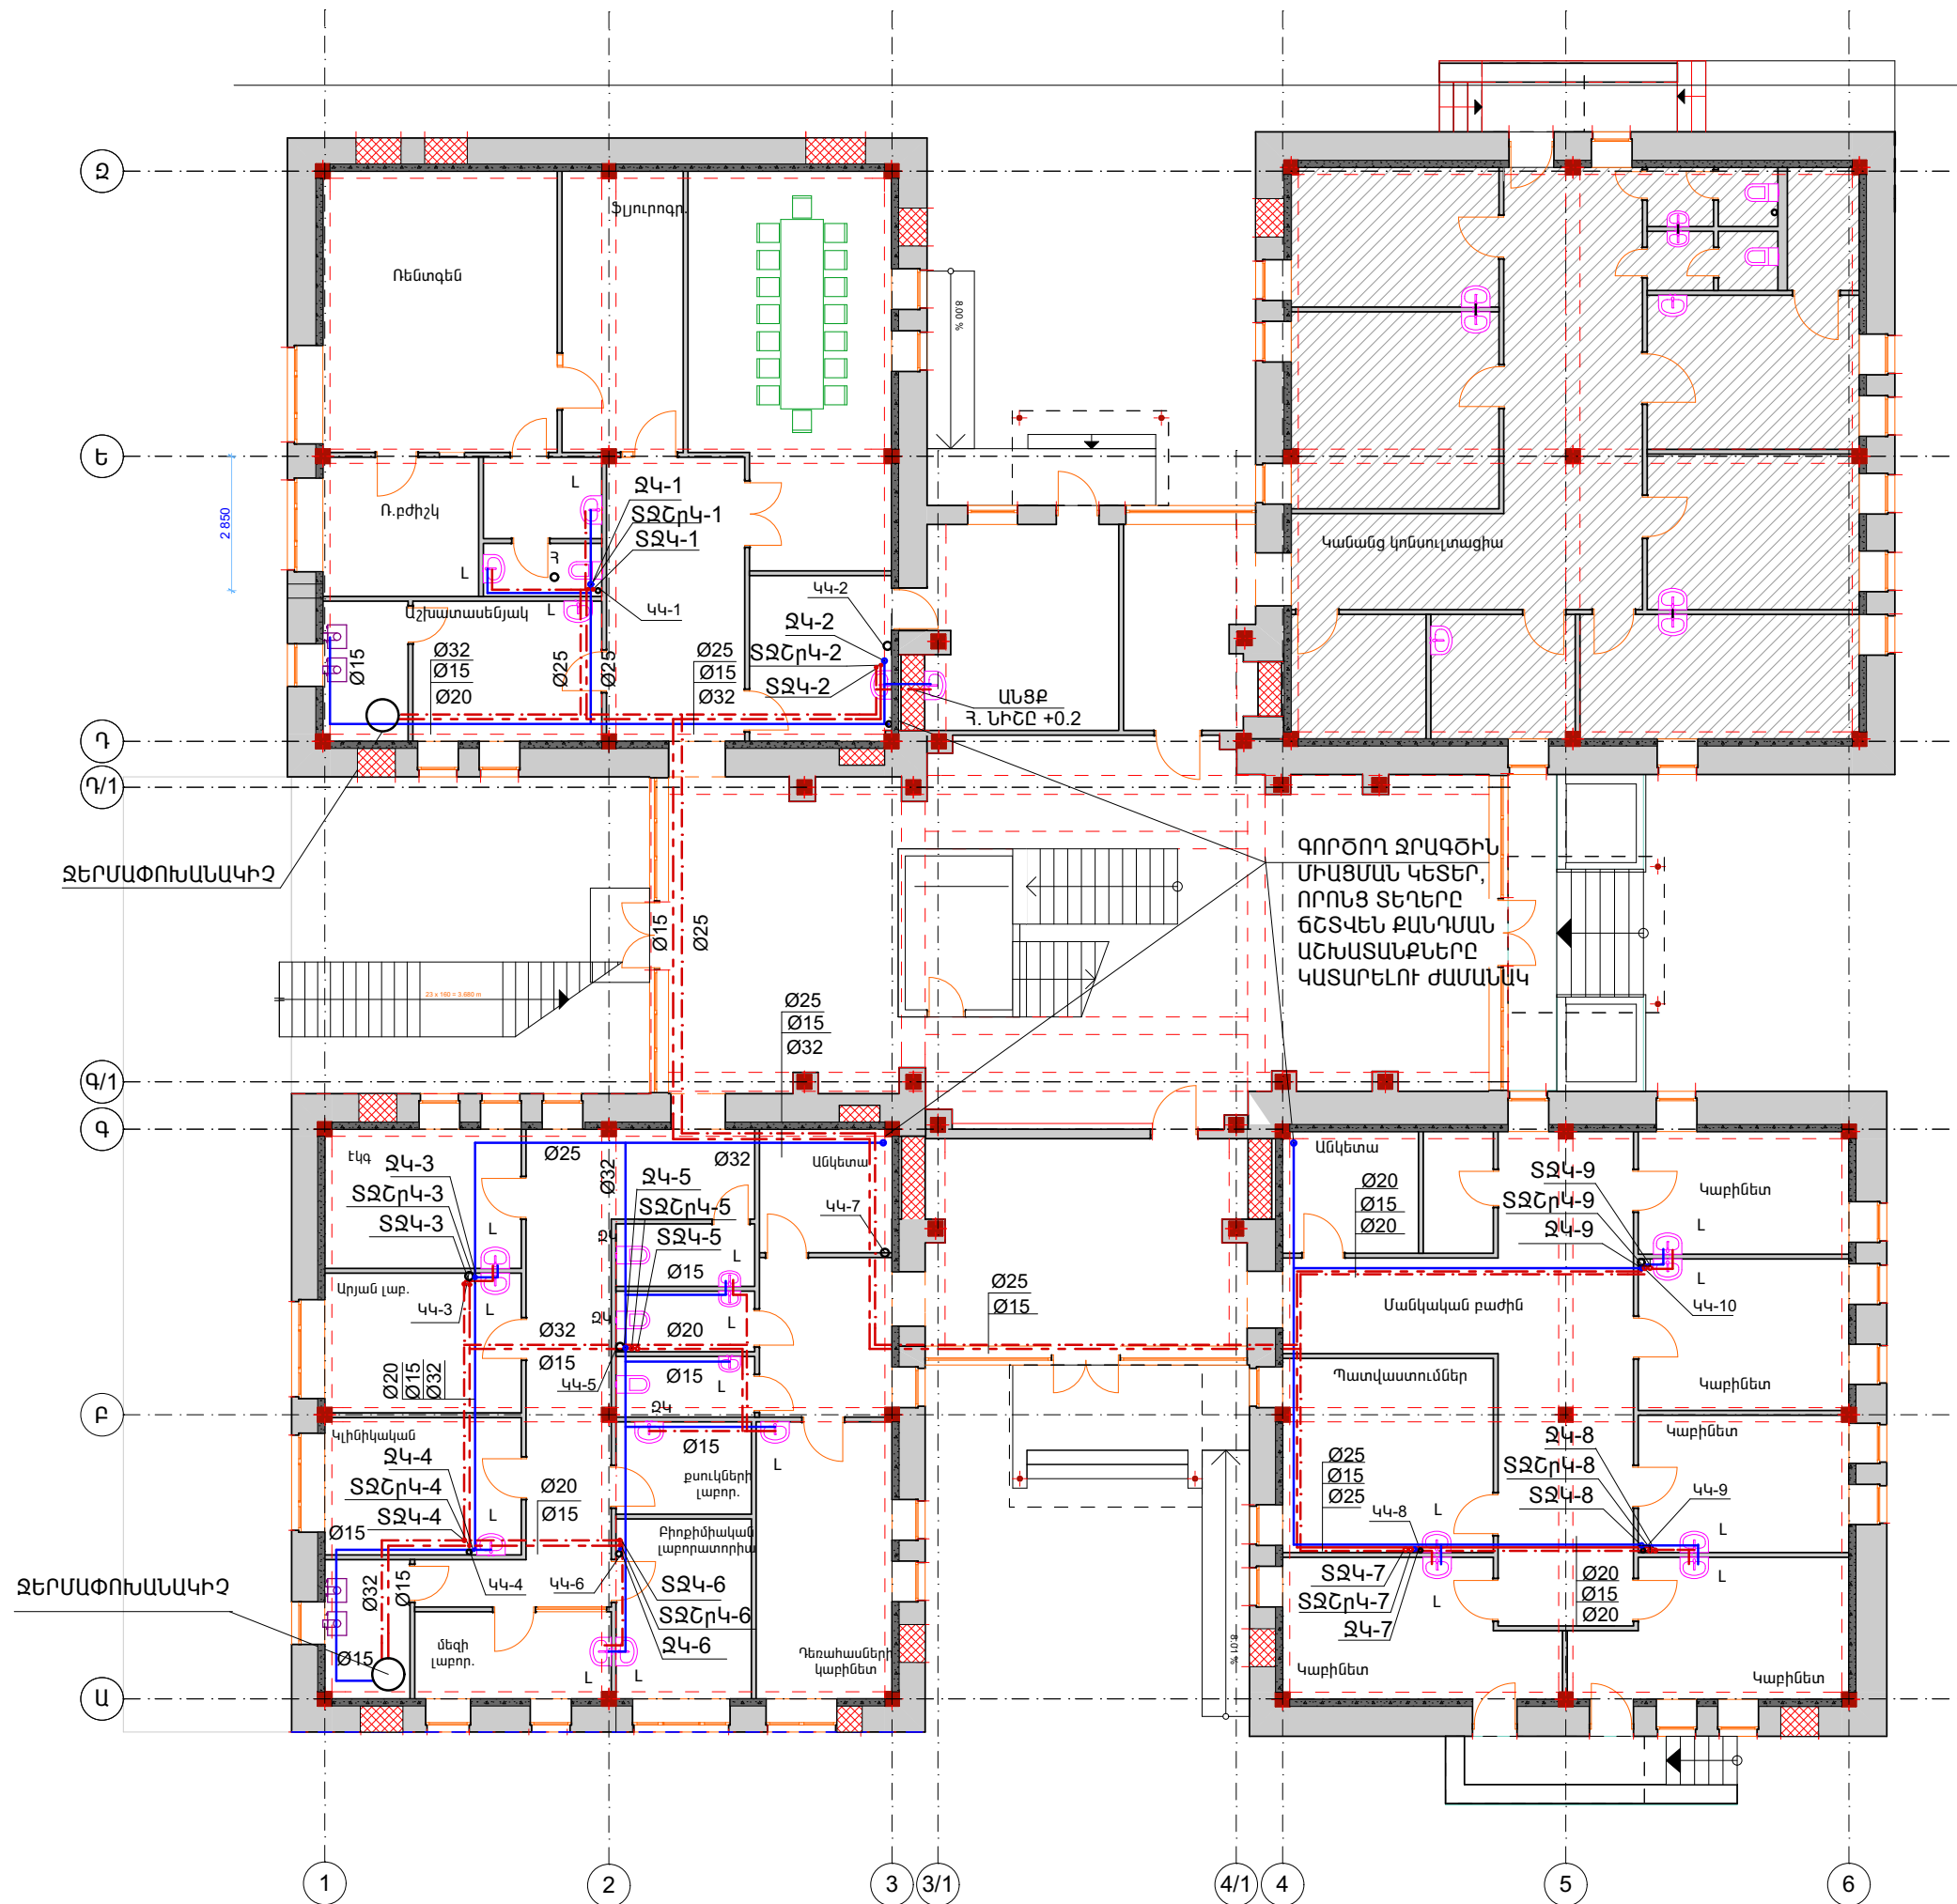

Ա. Գ. Գ.	Հ. Հարությունյան		ՕԲ. ԱՎԱՐԻՄԻՆ	ԱՄԵԺԱՆԱՎԱՆԻ ՀԻՄՆԱՆՈՐՈՂՈՒՄ	ASKVED design
Ամսվա օր ԵՑ	Է. ԽԱՉԱՏՐՅԱՆ				
			ԹԵՂԹԻ ԱՎԱՐԻՄԻՆ	ՕԲՅԵԿՏ	04/16
			ԱՄԱԶԻՆ ՀԱՐՈՒ ՀԱՏԱՎԱԳԻԾ ՏԱՔ ԵՎ ԱՄՈՐ	ԹԵՂԹ	ԱՅԿ - 3
			ՀՐԱՄԱՏԱՎԱՐԻՄԱՆ ՁԱՆՑԵՐՈՎ ՄԻ: 150	ԹԵՂԹԵՐ	11
ՊԱՏՀԻՐԱՏՈՐ					