


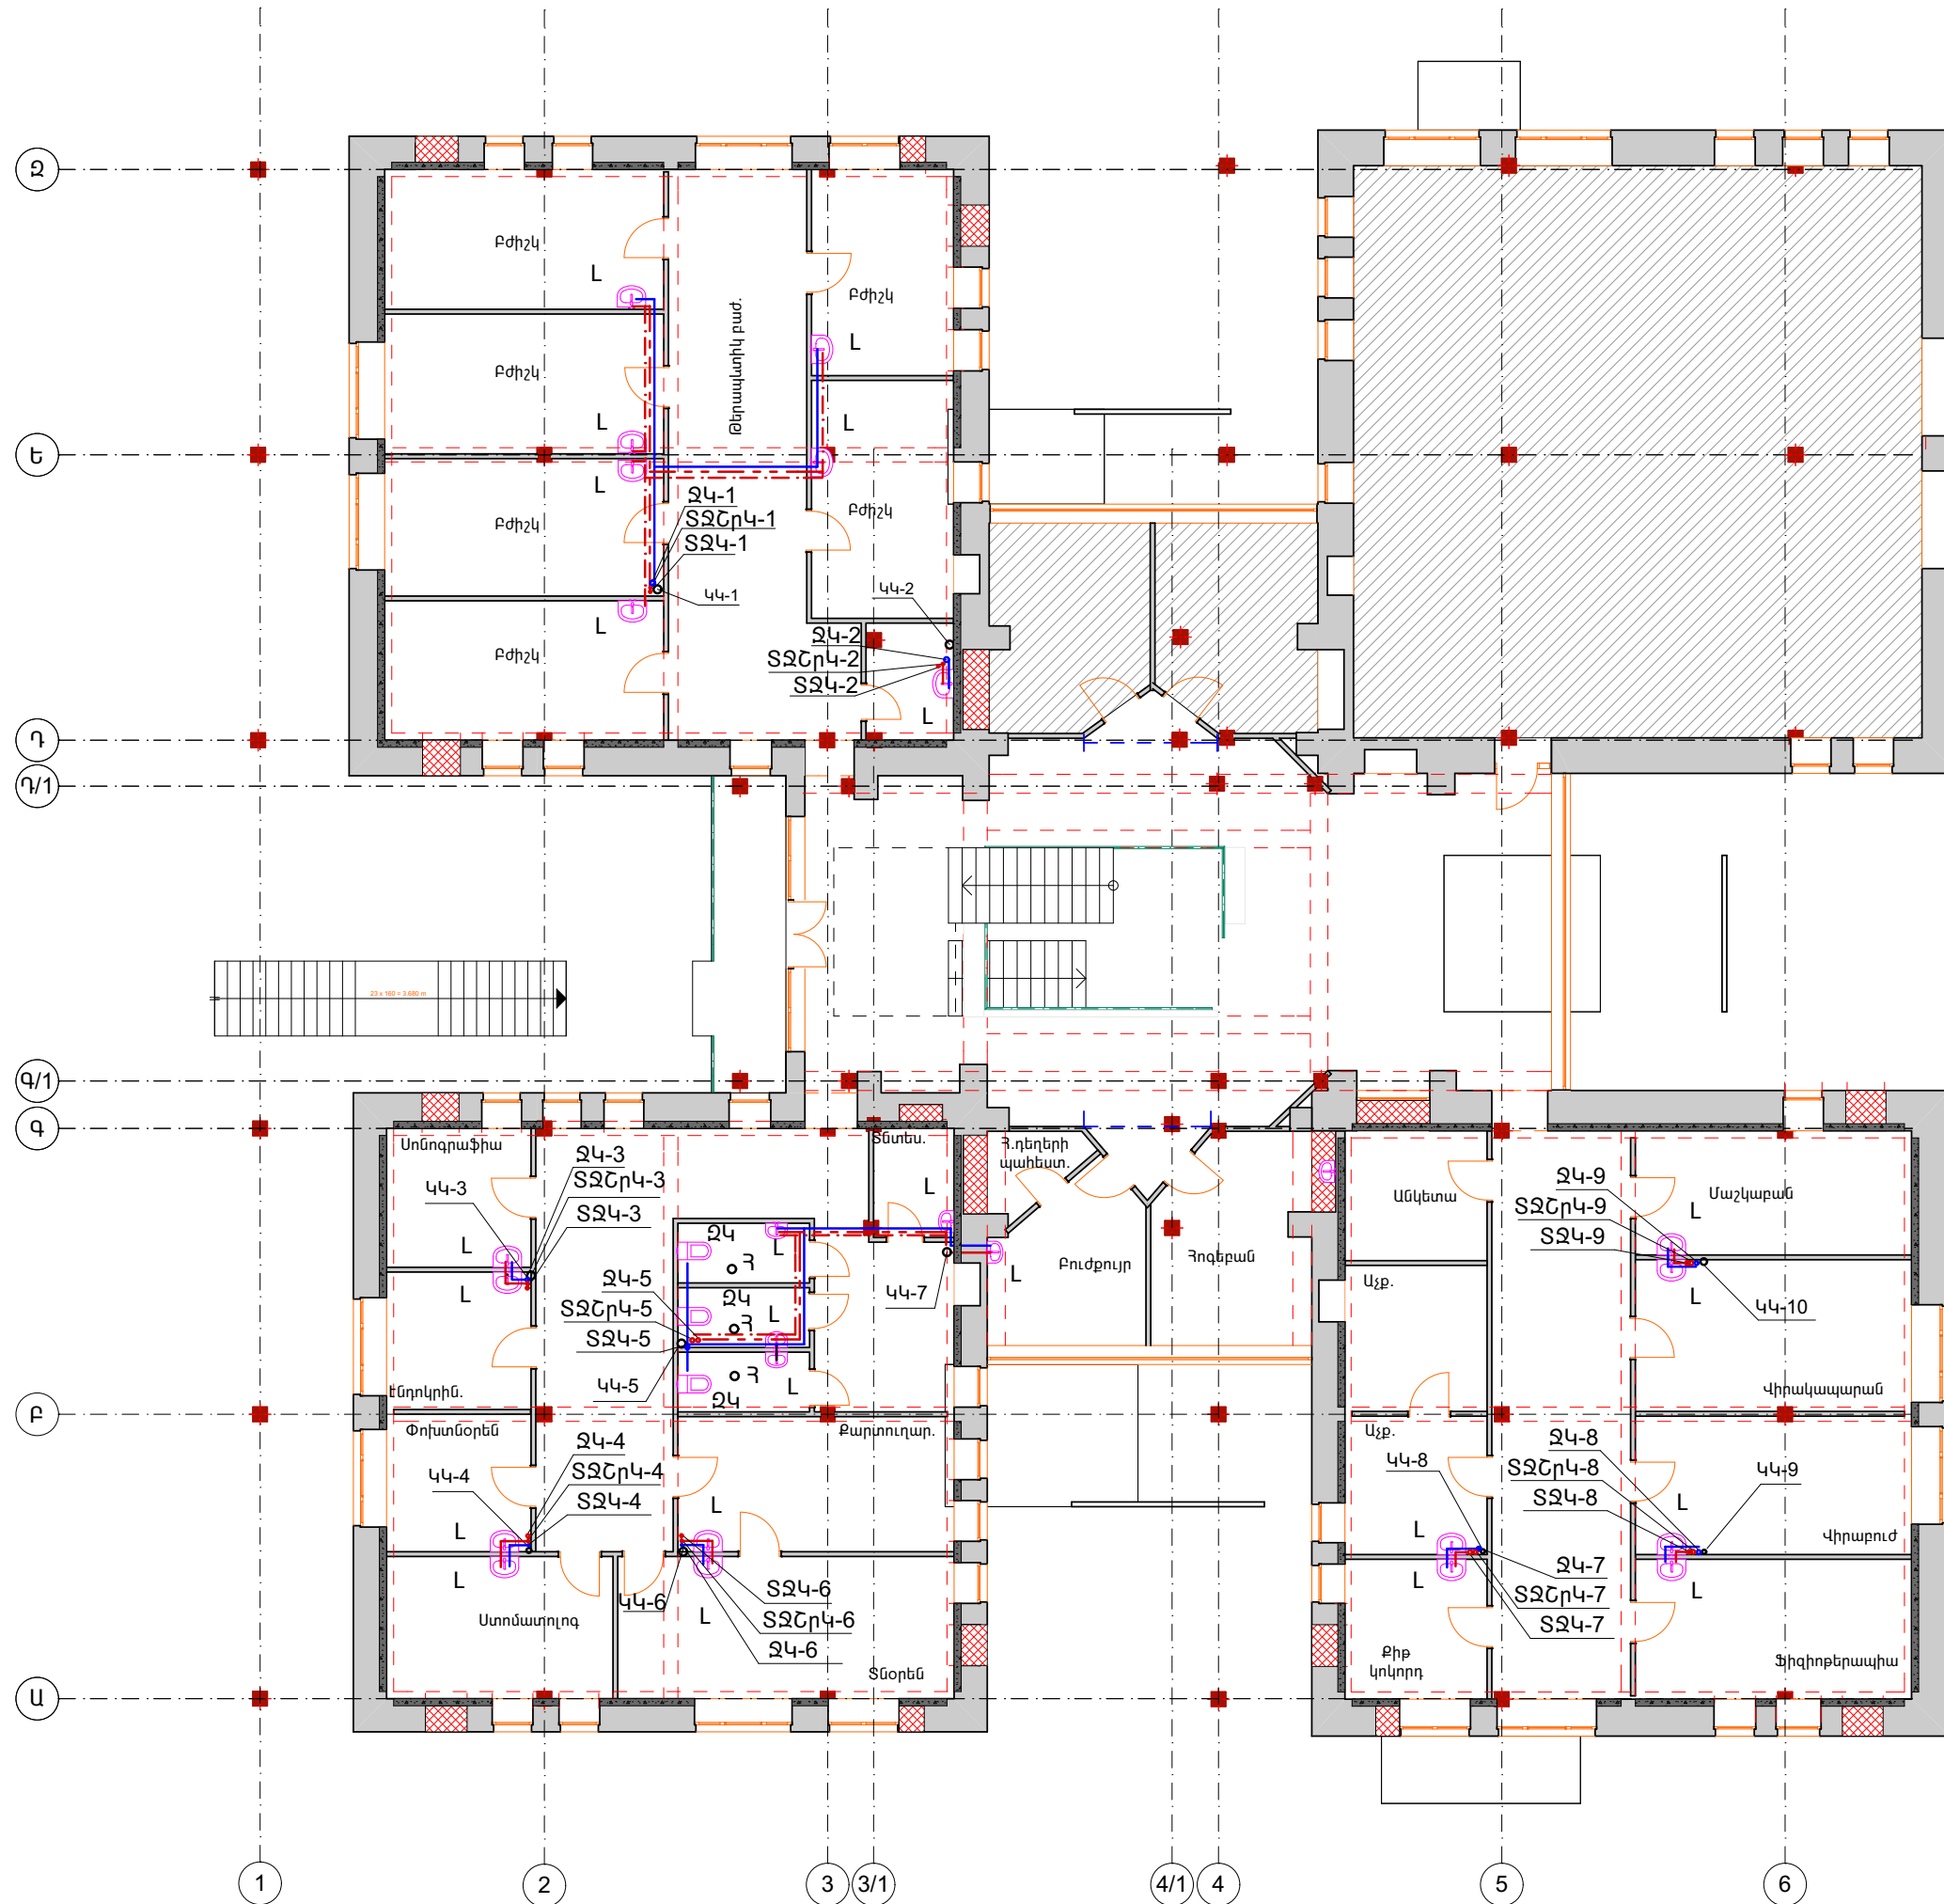

ՊԱՅՄԱՆԱԿԱՆ ՆՇԱՆՆԵՐ



Ն. Գ. Գ.	Հ. Հարությունյան		ՕԲ. ԱՎԱՆՈՒՄԸ	ԱՏԵԾԱՆԱԿԱՆԻ ՀԻՄՆԱՆՈՂՈՒՄ	
ՆԱԽԱԳԾԵՑ	Է. ԽԱՉԱՏՐՅԱՆ				
			ԹԵՂԹԻ ԱՆՎԱՆՈՒՄԸ		ՕԲՅԵԿՏ
			ԵՐԿՐՈՂ ԴՊԻԿԻ ՀԱՏԱԿԱԳԻԾ ՏԱՔ ԵՎ ՍՈՒՆ ՀԻՄՆԱՏԱԿԱՐԴՄԱՆ ՑԱՑԵՐՈՎ Մ1:150		ԹԵՐԻԹ
ՊԱՏՎՈՐԱՏՈՒ՝				ԹԵՂԹԵՐ	ՆԶԿ- 4
					11