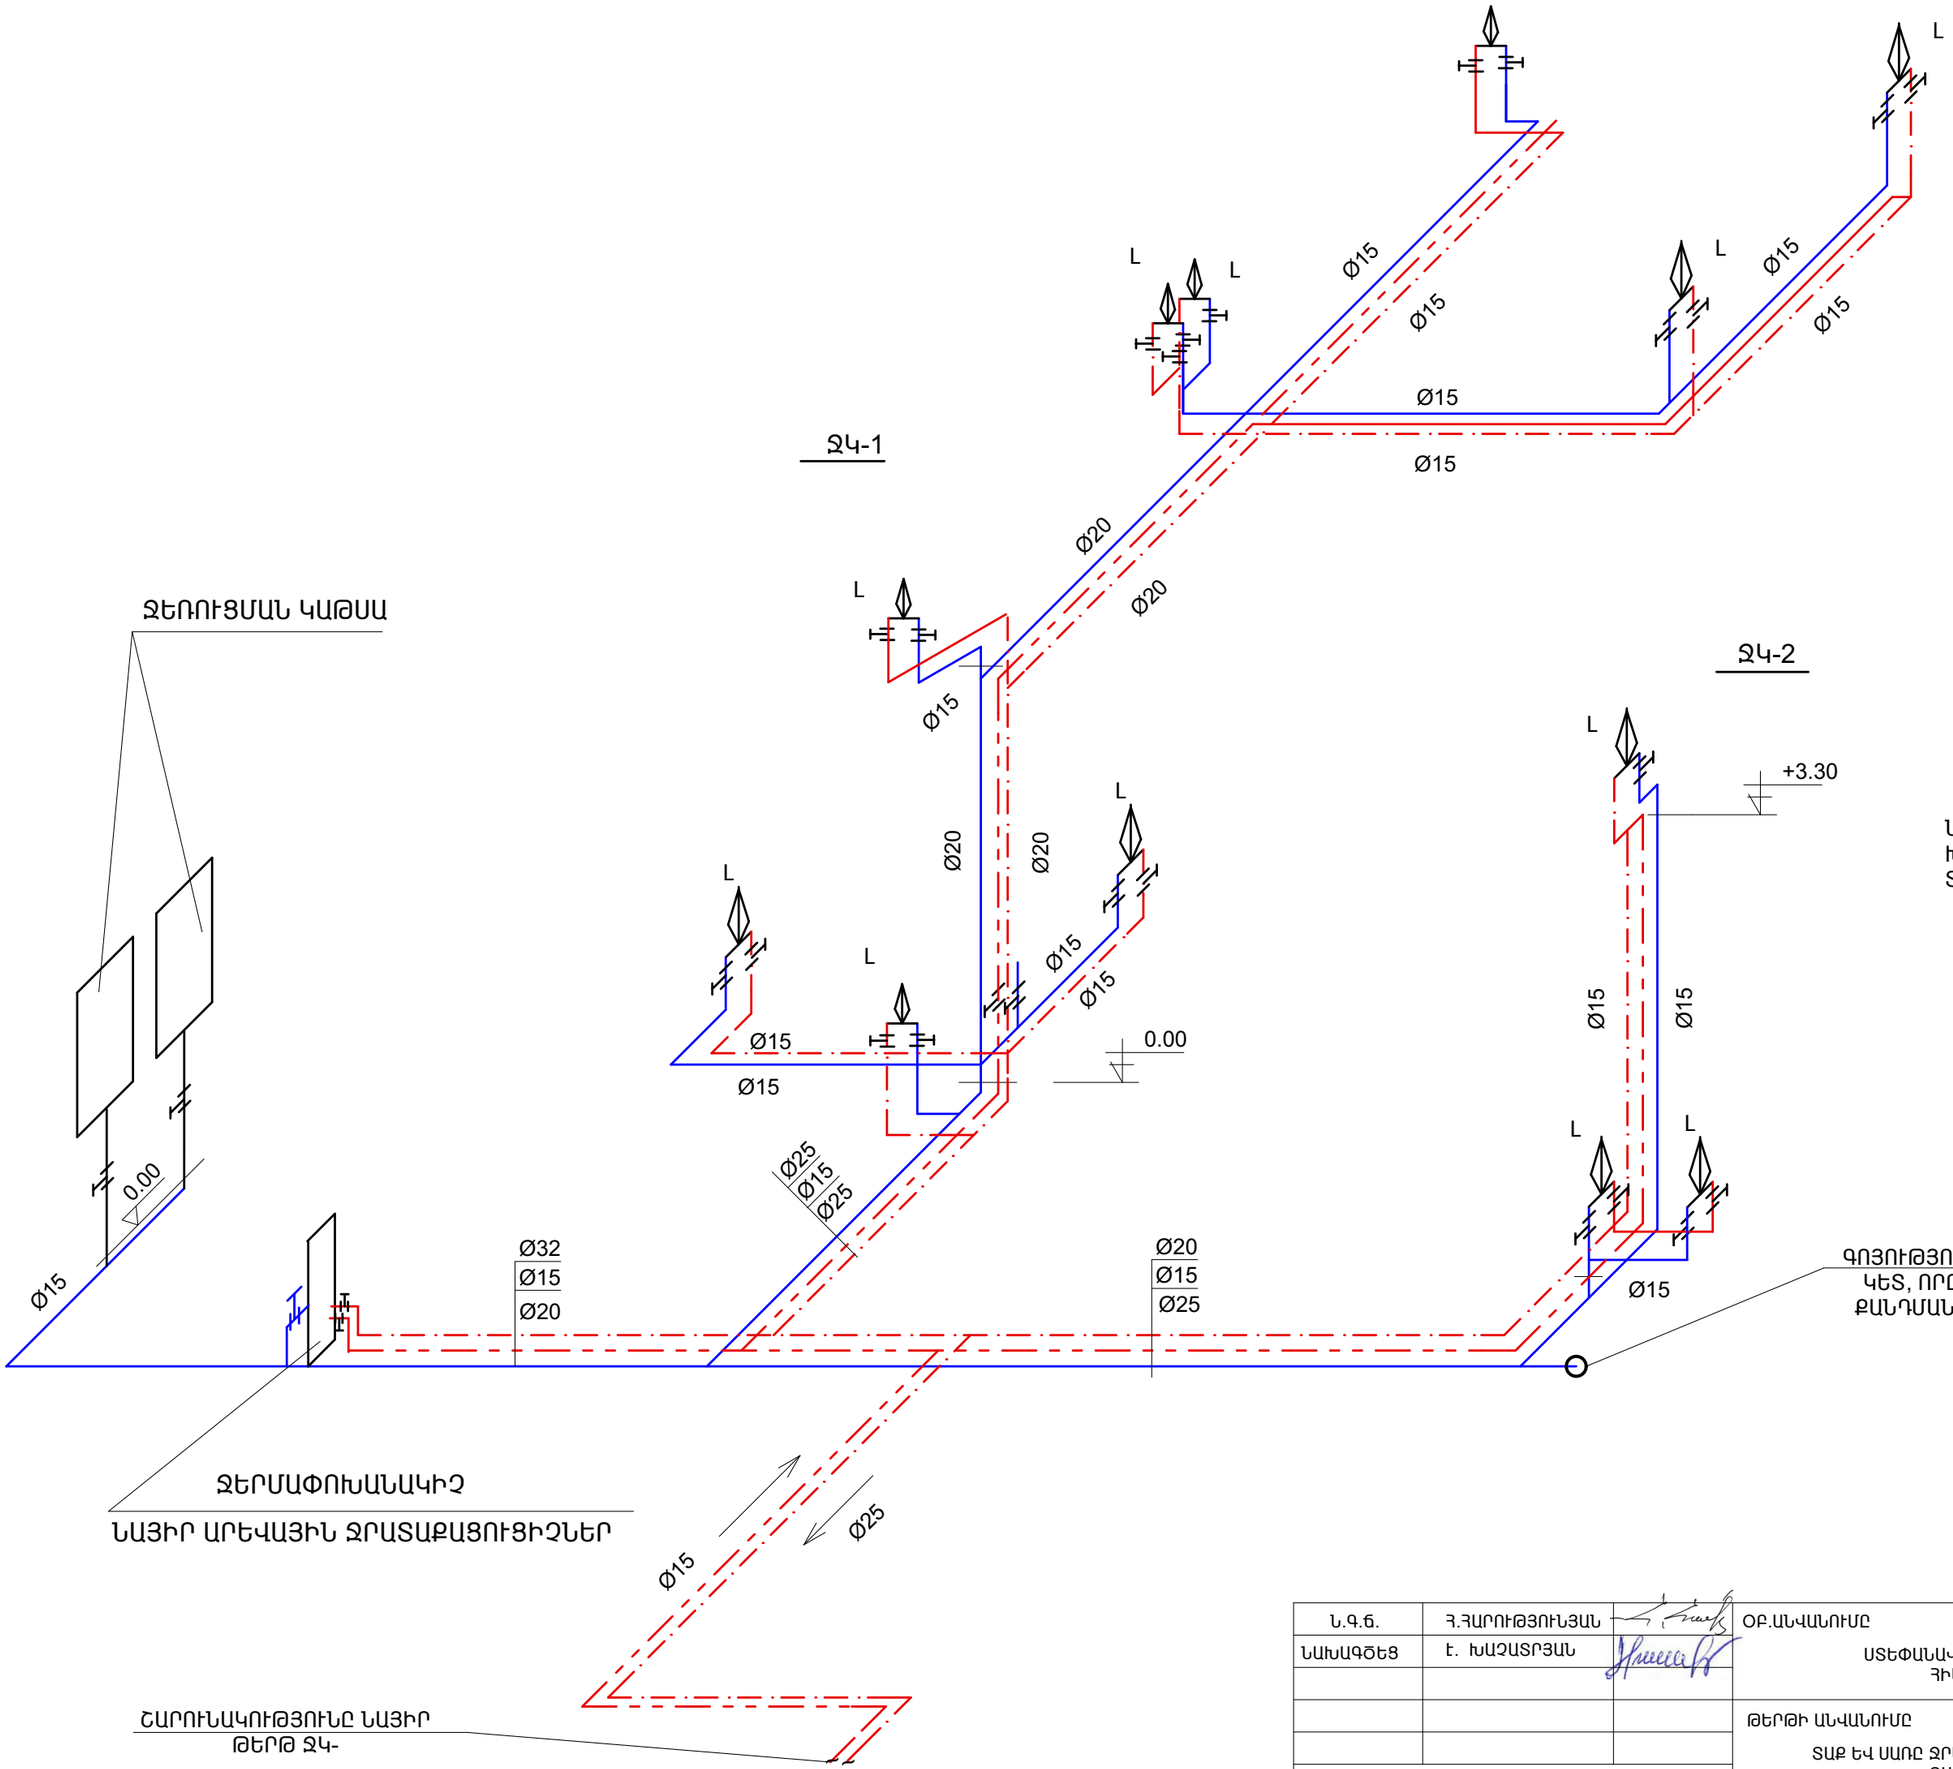

ԾԱՆՈԹՈՒԹՅՈՒՆ

ՆԵՐՔԻՆ ՑԱՆՑԸ ՄՈՆՏԱԺՎՈՒՄ Է ՊՈԼԻՊՐՈՊԻԼԵՆԵ ԽՈՂՈՎԱԿՆԵՐՈՎ :
ՏՐԱՄԱԳԾԵՐԸ ՀԱՄԱՊԱՏԱՍԽԱՆՈՒՄ ԵՆ՝

Ø32 - /PN10 40x4.6մմ/
Ø25 - /PN10 32x3մմ/
Ø20 - /PN10 25x2.3մմ/
Ø15 - /PN10 20x1.9մմ/

Ն.Գ.Ճ.	Հ.ՀԱՐՈՒԹՅՈՒՆՅԱՆ		ՕԲ.ԱՆՎԱՆՈՒՄԸ	ASKMED design			
ՆԱԽԱԳԾԵՑ	Է. ԽԱՉԱՏՐՅԱՆ		ՍՏԵՓԱՆԱՎԱՆԻ ՀԱՄԱԲՈՒԺԱՐԱՆԻ ՀԻՄՆԱՆՈՐՈԳՈՒՄ	«ԱՍՔՄԵԴ դիզայն» ՍՊԸ			
			ԹԵՐԹԻ ԱՆՎԱՆՈՒՄԸ	ՕԲՅԵԿՏ	04/16		
			ՏԱՔ ԵՎ ՍԱՌԸ ՋՐԱՄԱՏԱԿԱՐԱՐՄԱՆ ՑԱՆՑԵՐԻ ՏԱՐԱԾԱԿԱՆ ՈՒՐՎԱԳԻԾ Մ1:50	ԹԵՐԹ	ՆՋԿ-5	ՓՈՒԼ	ԱԳ
ՊԱՏՎԻՐԱՏՈՒ՝				ԹԵՐԹԵՐ	11		