


ԳՈՅՈՒԹՅՈՒՆ ՈՒՆԵՑՈՂ ԶՐԱԳԾԻՆ ՄԻԱՑՄԱՆ
ԿԵՏ, ՈՐԸ ԿՃՇՏՎԻ ՏԵՂՈՒՄ ՀԱՏԱԿՆԵՐԻ
ՔԱՆԴՄԱՆ ԱՇԽԱՏԱՆՔՆԵՐԻ ԿԱՏԱՐՈՒՄԻՑ
ՀԵՏՈ

ՍԿԻԶԲԸ ՆԱՅԻՐ ԹԵՐԹ ԶԿ-

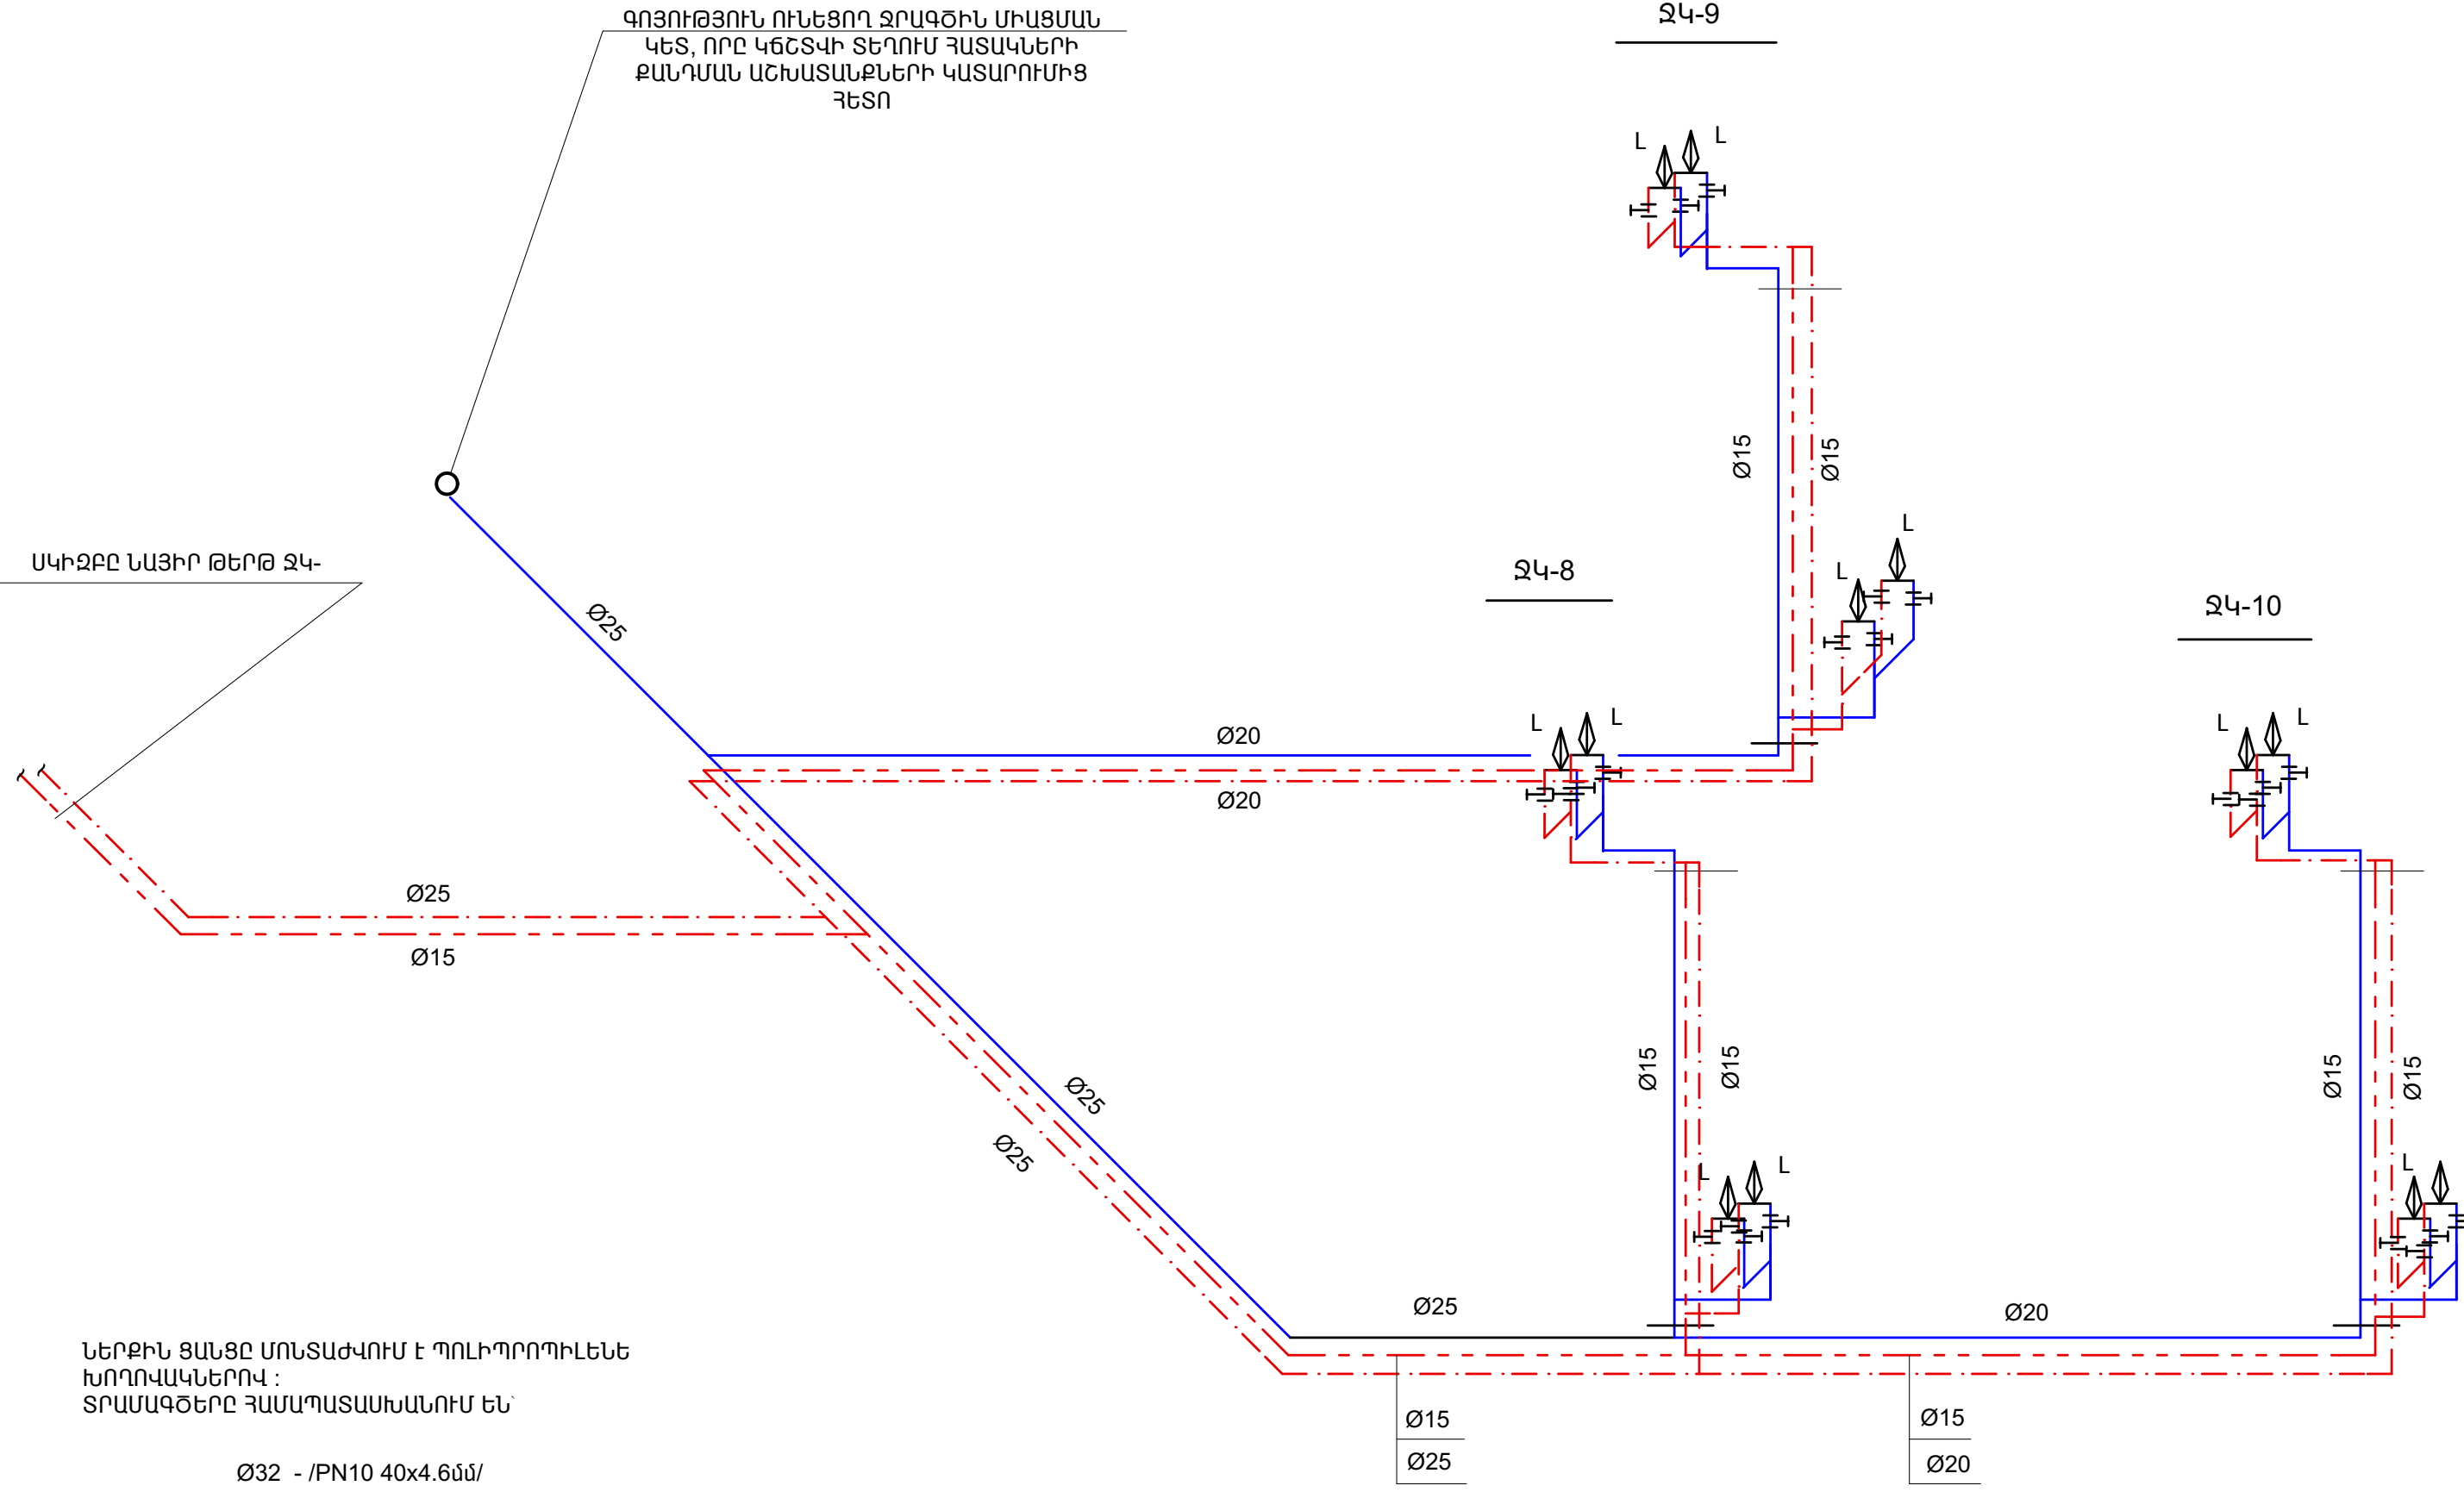

ՆԵՐՔԻՆ ՑԱՆՑԸ ՄՈՆՏԱԺՎՈՒՄ Է ՊՈԼԻՊՐՈՊԻԼԵՆԵ
ԽՈՂՈՎԱԿՆԵՐՈՎ :
ՏՐԱՄԱԳԾԵՐԸ ՀԱՄԱՊԱՏԱՍԽԱՆՈՒՄ ԵՆ՝

- Ø32 - /PN10 40x4.6մմ/
- Ø25 - /PN10 32x3մմ/
- Ø20 - /PN10 25x2.3մմ/
- Ø15 - /PN10 20x1.9մմ/

| | | | | |
|--------------|-----------------|---|--------|-------|
| Ն.Գ.Ը. | Հ.ՀԱՐՈՒԹՅՈՒՆՅԱՆ | ՕՔ.ԱՆՎԱՆՈՒՄԸ | | |
| ՆԱԽԱԳԾԵՑ | Է. ԽԱՉԱՏՐՅԱՆ | ՍՏԵՓԱՆԱՎԱՆԻ ՀԱՄԱԲՈՒԺԱՐԱՆԻ ՀԻՄՆԱՆՈՐՈԳՈՒՄ | | |
| | | ԹԵՐԹԻ ԱՆՎԱՆՈՒՄԸ | ՕՔՅԵԿՏ | 04/16 |
| | | ՏԱՔ ԵՎ ՍԱՌԸ ԶՐԱՄԱՏԱԿԱՐԱՐՄԱՆ ՑԱՆՑԵՐԻ ՏԱՐԱԾԱԿԱՆ ՈՒՐՎԱԳԻԾ Մ1:50 | ԹԵՐԹ | ՆԶԿ-7 |
| ՊԱՏՎԻՐԱՏՈՒՄ՝ | | | ԹԵՐԹԵՐ | 11 |