ԵՐԿՐՈՐԴ ՀԱՐԿ /ՎԵՐԱՆԽԱԳԾՈՒՄ/

ԿՈՅՈՒՂԻ

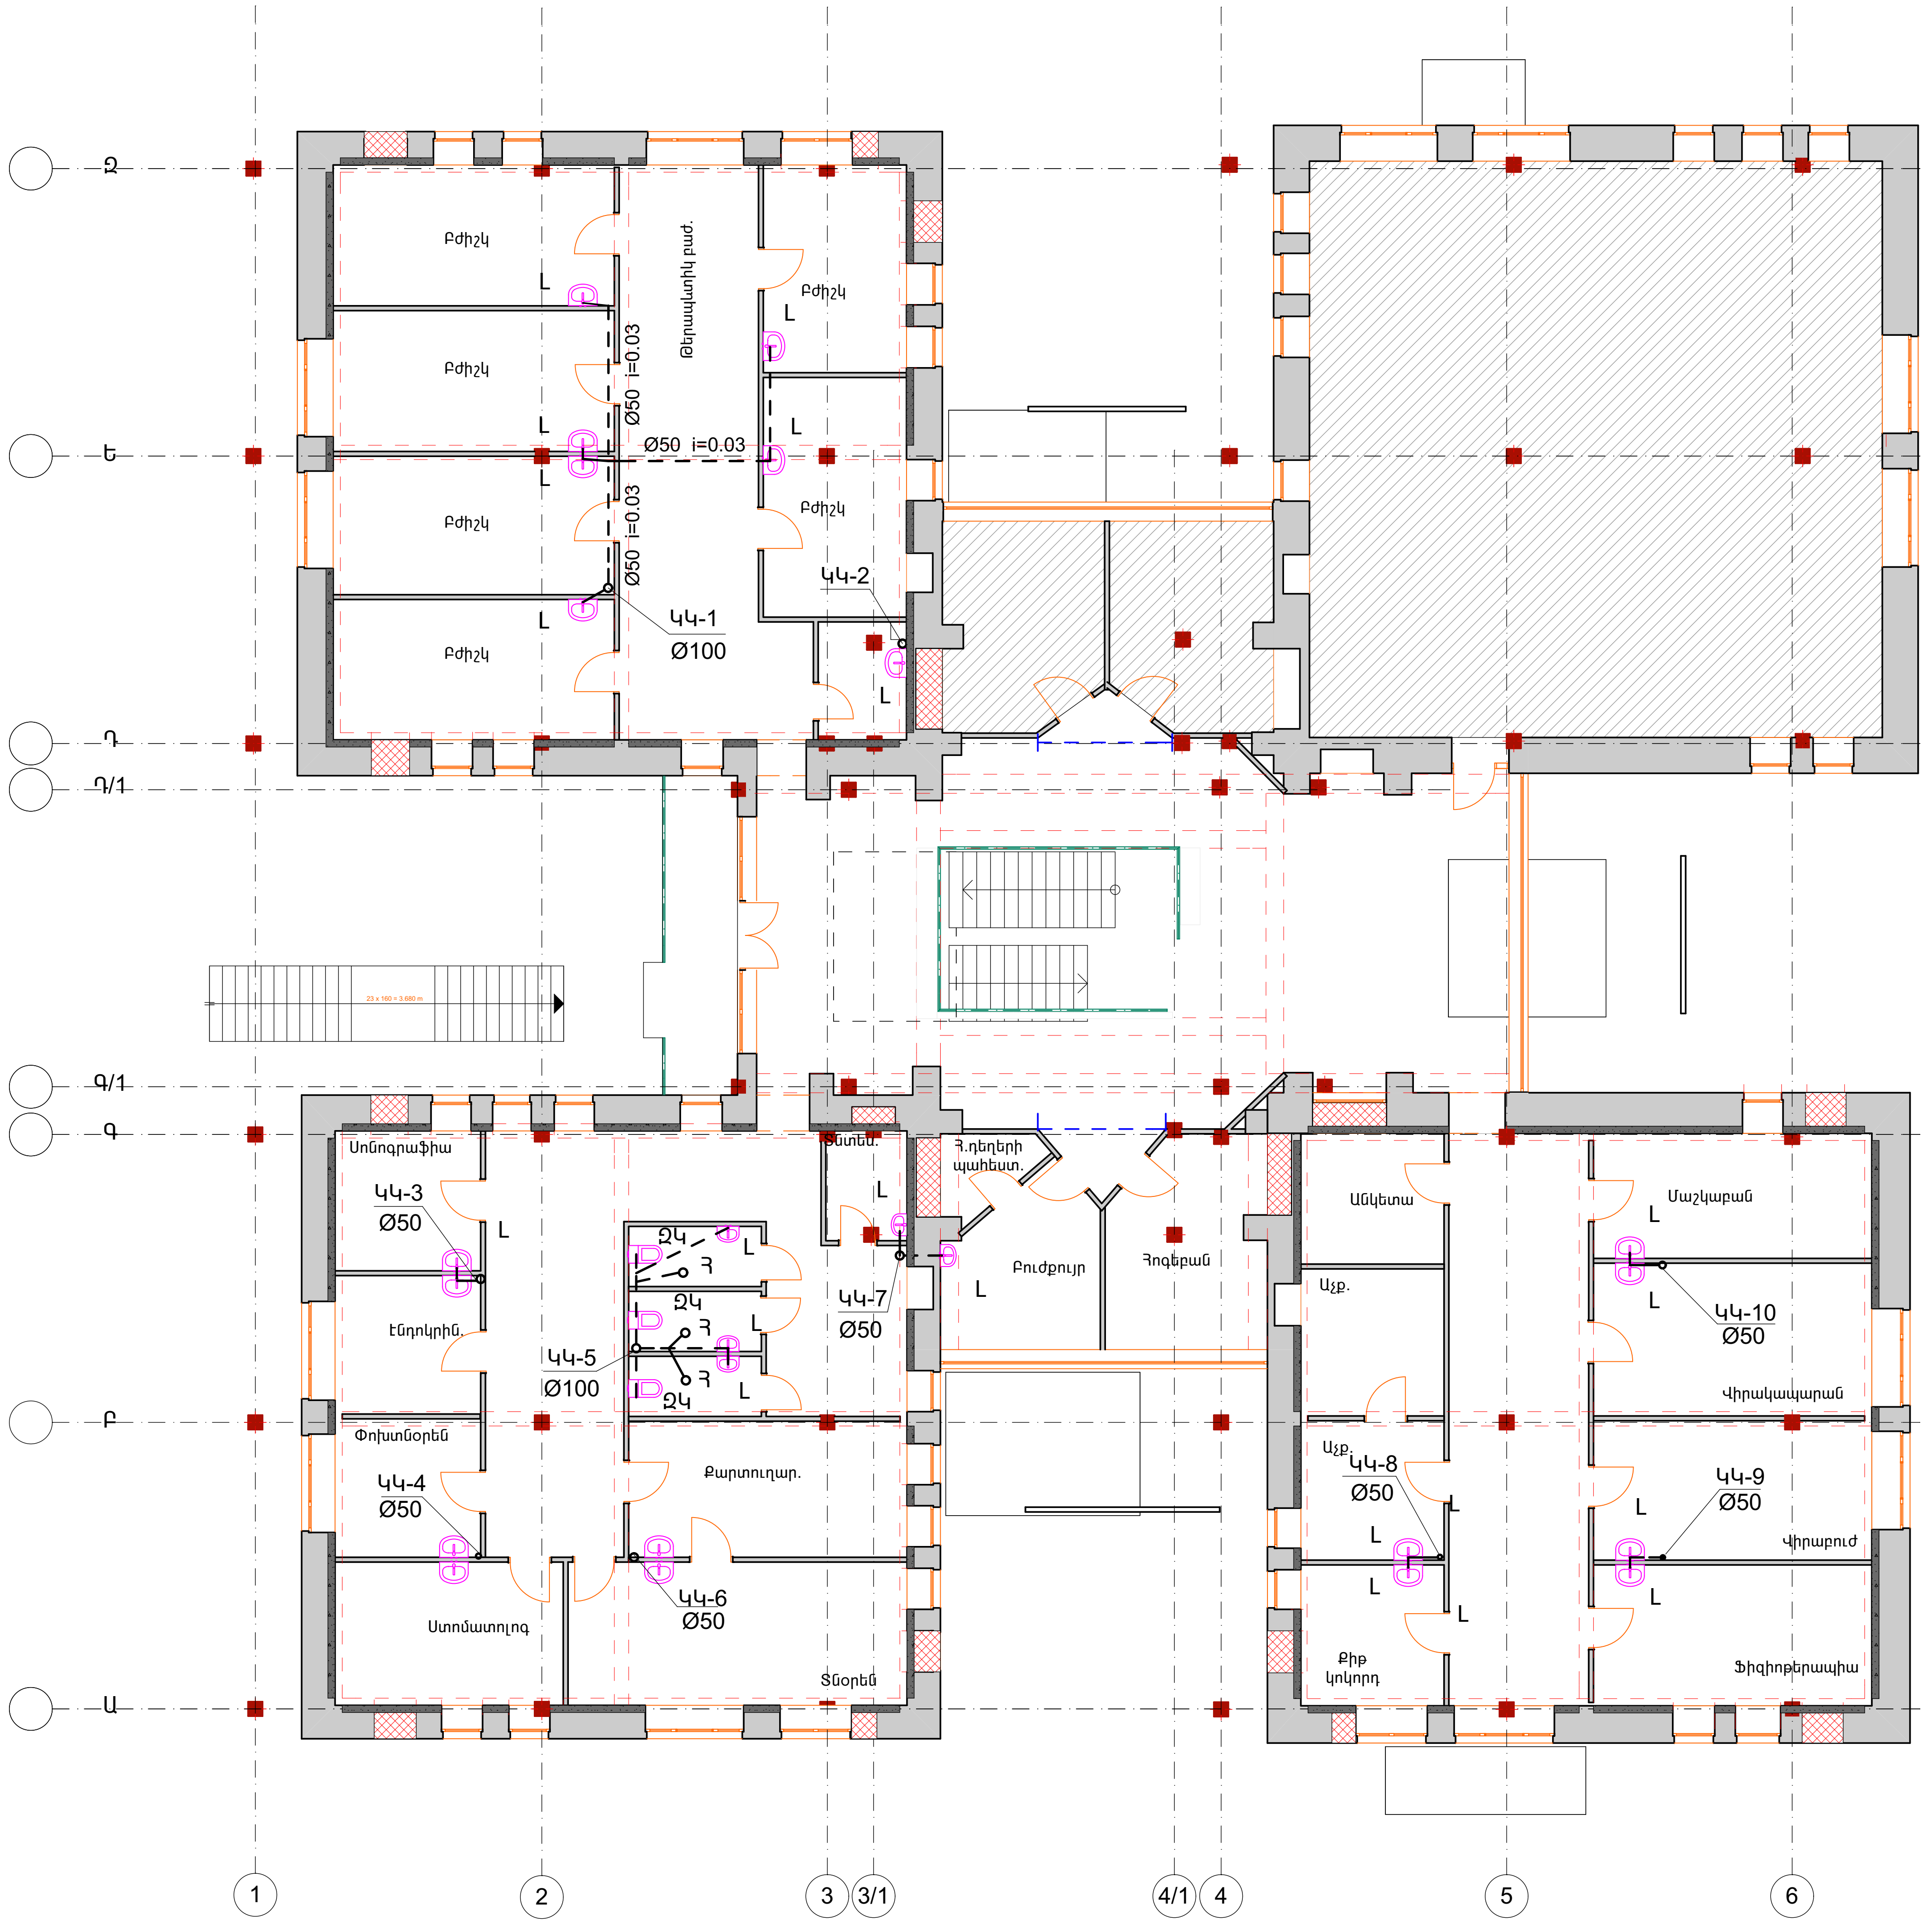
Բժիշկ
Բժիշկ
Բժիշկ
Բժիշկ
Թերապևտիկ բաժ.
Բժիշկ
Բժիշկ
Ø50 i=0.03
Ø50 i=0.03
Ø50 i=0.03
ԿԿ-1
Ø100
ԿԿ-2
L
Սոնոգրաֆիա
ԿԿ-3
Ø50
Էնդոկրին.
Ֆիզիոթերապիա
ԿԿ-4
Ø50
Ստոմատոլոգ
ԿԿ-5
Ø100
ՋԿ
Հ
ԿԿ-6
Ø50
Քարտուղար.
Տնօրեն
Ծառառ.
ԿԿ-7
Ø50
Հ.դեղերի պահեստ.
Բուժքույր
Հոգեբան
Անկետա
Աչք.
Աչք.
ԿԿ-8
Ø50
Քիթ կոկորդ
Մաշկաբան
ԿԿ-10
Ø50
Վիրակապարան
ԿԿ-9
Ø50
Վիրաբույժ
Ֆիզիոթերապիա
Զ
Ե
Դ
Դ/1
Գ/1
Գ
Բ
Ա
1
2
3
3/1
4/1
4
5
6

Ն.Գ.Ճ.	Հ.ՀԱՐՈՒԹՅՈՒՆՅԱՆ		ՕԲ.ԱՆՎԱՆՈՒՄԸ	
ՆԱԽԱԳԾԵՑ	Է. ԽԱՉԱՏՐՅԱՆ		ՍՏԵՓԱՆԱՎԱՆԻ ՀԻՄՆԱՆՈՐՈԳՈՒՄ	«ԱՍՔՄԵԴ դիզայն» ՍՊԸ
			ԹԵՐԹԻ ԱՆՎԱՆՈՒՄԸ	ՕԲՅԵԿՏ 04/16
			ԵՐԿՐՈՐԴ ՀԱՐԿԻ ՀԱՏԱԿԱԳԻԾ ՆԵՐՔԻՆ ԿՈՅՈՒՂԻ ՑԱՆՑԵՐՈՎ Մ1:150	ԹԵՐԹ ՆՋԿ-9 ՓՈՒԼ ԱԳ
ՊԱՏՎԻՐԱՏՈՒ՝				ԹԵՐԹԵՐ 11