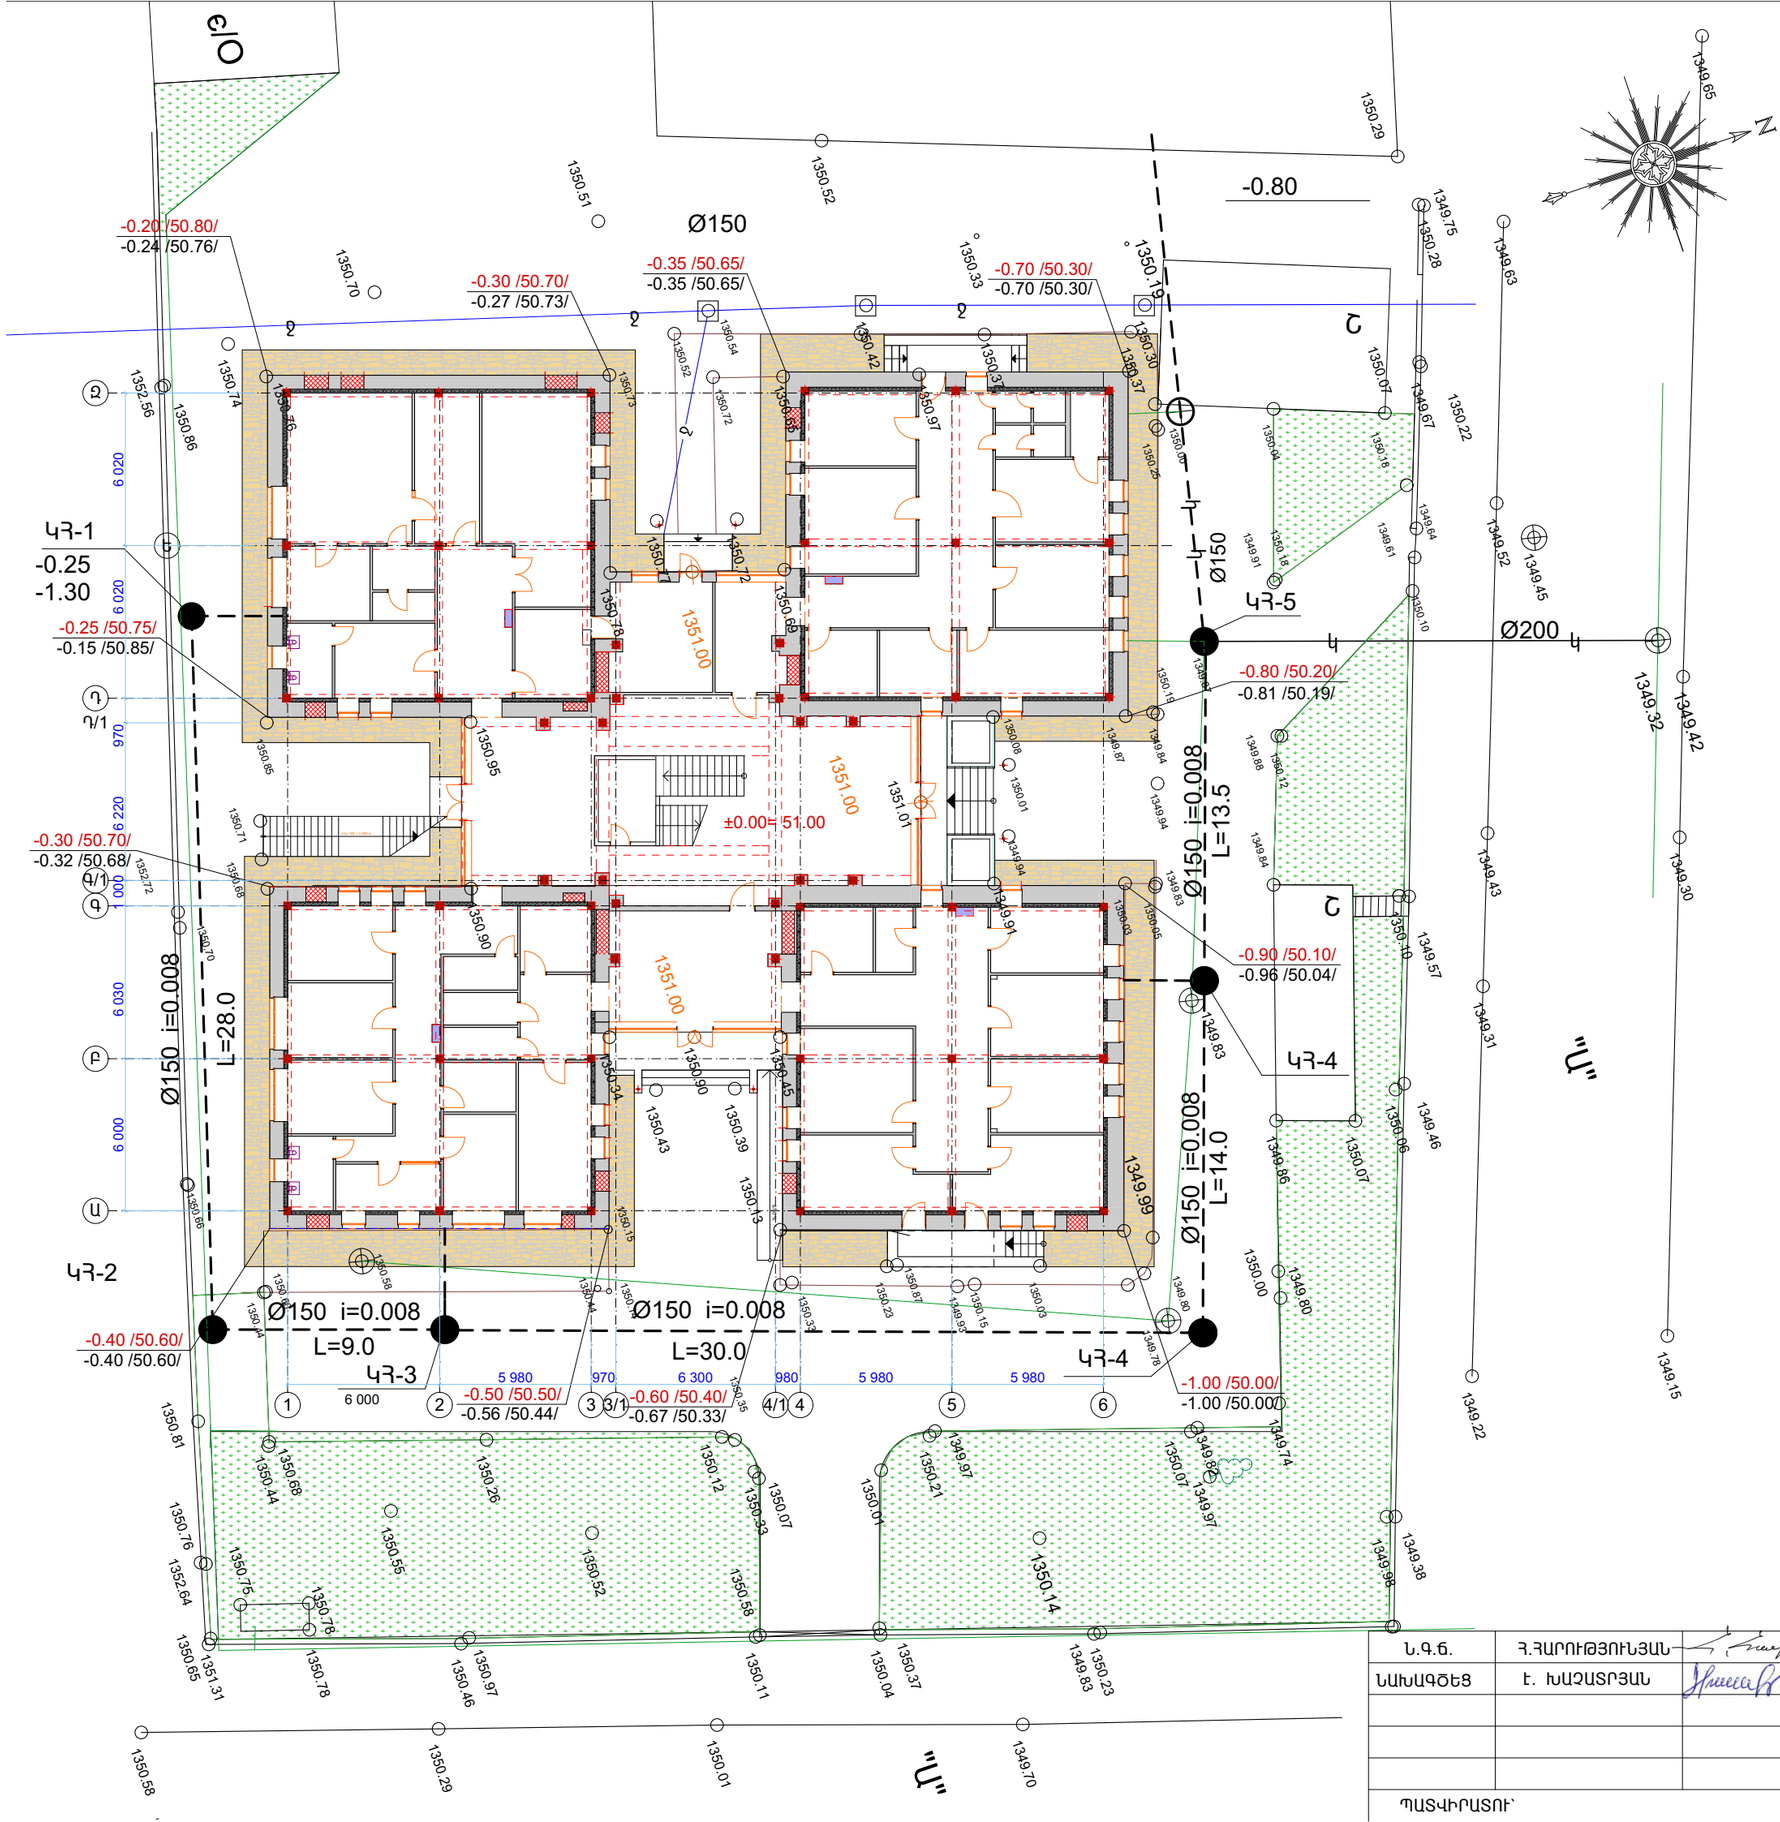

ՊԱՅՄԱՆԱԿԱՆ ՆՇԱՆՆԵՐ

- ԳՈՐԾՈՂ ՋՐԱԳԻԾ
- ԳՈՐԾՈՂ ԿՈՅՈՒՂԱԳԻԾ
- ԿՀ — ՆԱԽԱԳԾՎՈՂ ԿՈՅՈՒՂՈՒ ԴԻՏԱՀՈՐ
- ՆԱԽԱԳԾՎՈՂ ԿՈՅՈՒՂԱԳԻԾ
- ՓԱԿՄԱՆ ԵՆԹԱԿԱ ԴԻՏԱՀՈՐԵՐ

Ն.Գ.Ճ.	Հ.ՀԱՐՈՒԹՅՈՒՆՅԱՆ		ՕԲ.ԱՆՎԱՆՈՒՄԸ	ASMED design	
ՆԱԽԱԳԾԵՑ	Է. ԽԱՉԱՏՐՅԱՆ		ՍՏԵՓԱՆԱՎԱՆԻ ՀԱՄԱԲՈՒԺԱՐԱՆԻ ՀԻՄՆԱՆՈՐՈԳՈՒՄ	«ԱՍՔՄԵԴ դիզայն» ՍՊԸ	
			ԹԵՐԹԻ ԱՆՎԱՆՈՒՄԸ	ՕԲՅԵԿՏ	04/16
			ԳԼԽԱՎՈՐ ՀԱՏԱԿԱԳԻԾ Մ1:250	ԹԵՐԹ	ՋԿ- 2 ՓՈՒԼ ԱԳ
ՊԱՏՎԻՐԱՏՈՒ՝				ԹԵՐԹԵՐ	4