

<<ԻՋՆԱԽ>> ՍՊԸ

C:\Users\Tigran\Desktop\IJNA\8b244420dd17294c2c23357e9518ad5f.jpg

ԱՇԽԱՏԱՆՔԱՅԻՆ ՆԱԽԱԳԻԾ

ՀՀ Տավուշի մարզի Իջևան համայնքի Մետաղագործների
փողոցի վերանորոգում, ասֆալտապատում

ՀՀ Տավուշի մարզ ք. Իջևան, Նար-Ղոսի 40
հեռ. +(374)98232002, +(374)93900955
e-mail: ijnakh@mail.ru

<<ԻԶՆԱԽ>> ՍՊԸ



ԱՇԽԱՏԱՆՔԱՅԻՆ ՆԱԽԱԳԻԾ

ՀՀ Տավուշի մարզի Իջևան համայնքի Մետաղագործների փողոցի
վերանորոգում, ասֆալտապատում

ԳԻՐՔ—1

Ճարտարապետաշինարարական մաս

ՊԼ - 15783

Ներդիր N 15783 -01
N 15783 -02
N 15783 -03
N 15783 -04

Համաձայնեցված է

Համայնքապետ՝

Վ. Ղալումյան

<<ԻԶՆԱԽ>> ՍՊԸ Տնօրեն՝



Հ. Սիմոնյան

Իջևան 2016թ.

Աշխատանքային գծագրերի ցանկ	
Աշխատանքային գծագրերի ցանկ	Թերթ 1
Իրադրության հատակագիծ Մ 1:1000	Թերթ 2
Կառուցվող ճանապարհի հատակագիծ (Մաս 1) Մ 1:250	Թերթ 3
Կառուցվող ճանապարհի հատակագիծ (Մաս 2) Մ1:250	Թերթ 4
Կառուցվող ճանապարհի հատակագիծ (Մաս 3) Մ1:250	Թերթ 5
Ճանապարհի լայնական կտրվածք, ճանապարհային իջվածքների հանգույց	Թերթ 6
Ճանապարհի նորոգման աշխատանքների իրականացման հատվածի երթևեկության կազմակերպման ժամանակավոր սխեմա	Թերթ 7
Լայնական կտրվածք ՆԿ 1+54-ից ՆԿ 2+05.2	Թերթ 8
Լայնական կտրվածք ՆԿ 2+13.2-ից ՆԿ 2+36.8, երկայնական կտրվածքներ	Թերթ 9
Աշխատանքային ծավալների մասնագիր	Թերթ 10

ՀՀ Տավուշի մարզի Իջևան համայնքի Մետաղագործների փողոցի վերանորոգում, ասֆալտապատում					
Ն.Գ.Ճ.	Վ. Գևորգյան		Աշխատանքային գծագրերի ցանկ	Թերթ	Թերթեր
Ճարտ.	Տ. Իսկանդարյան			1	10
Նախագծեց	Մ. Մելիքջանյան			<<ԻՋՆԱԽ>>	
				ՄՊԸ	


Իրադրության հատակագիծ Մ 1:1000

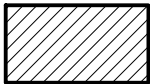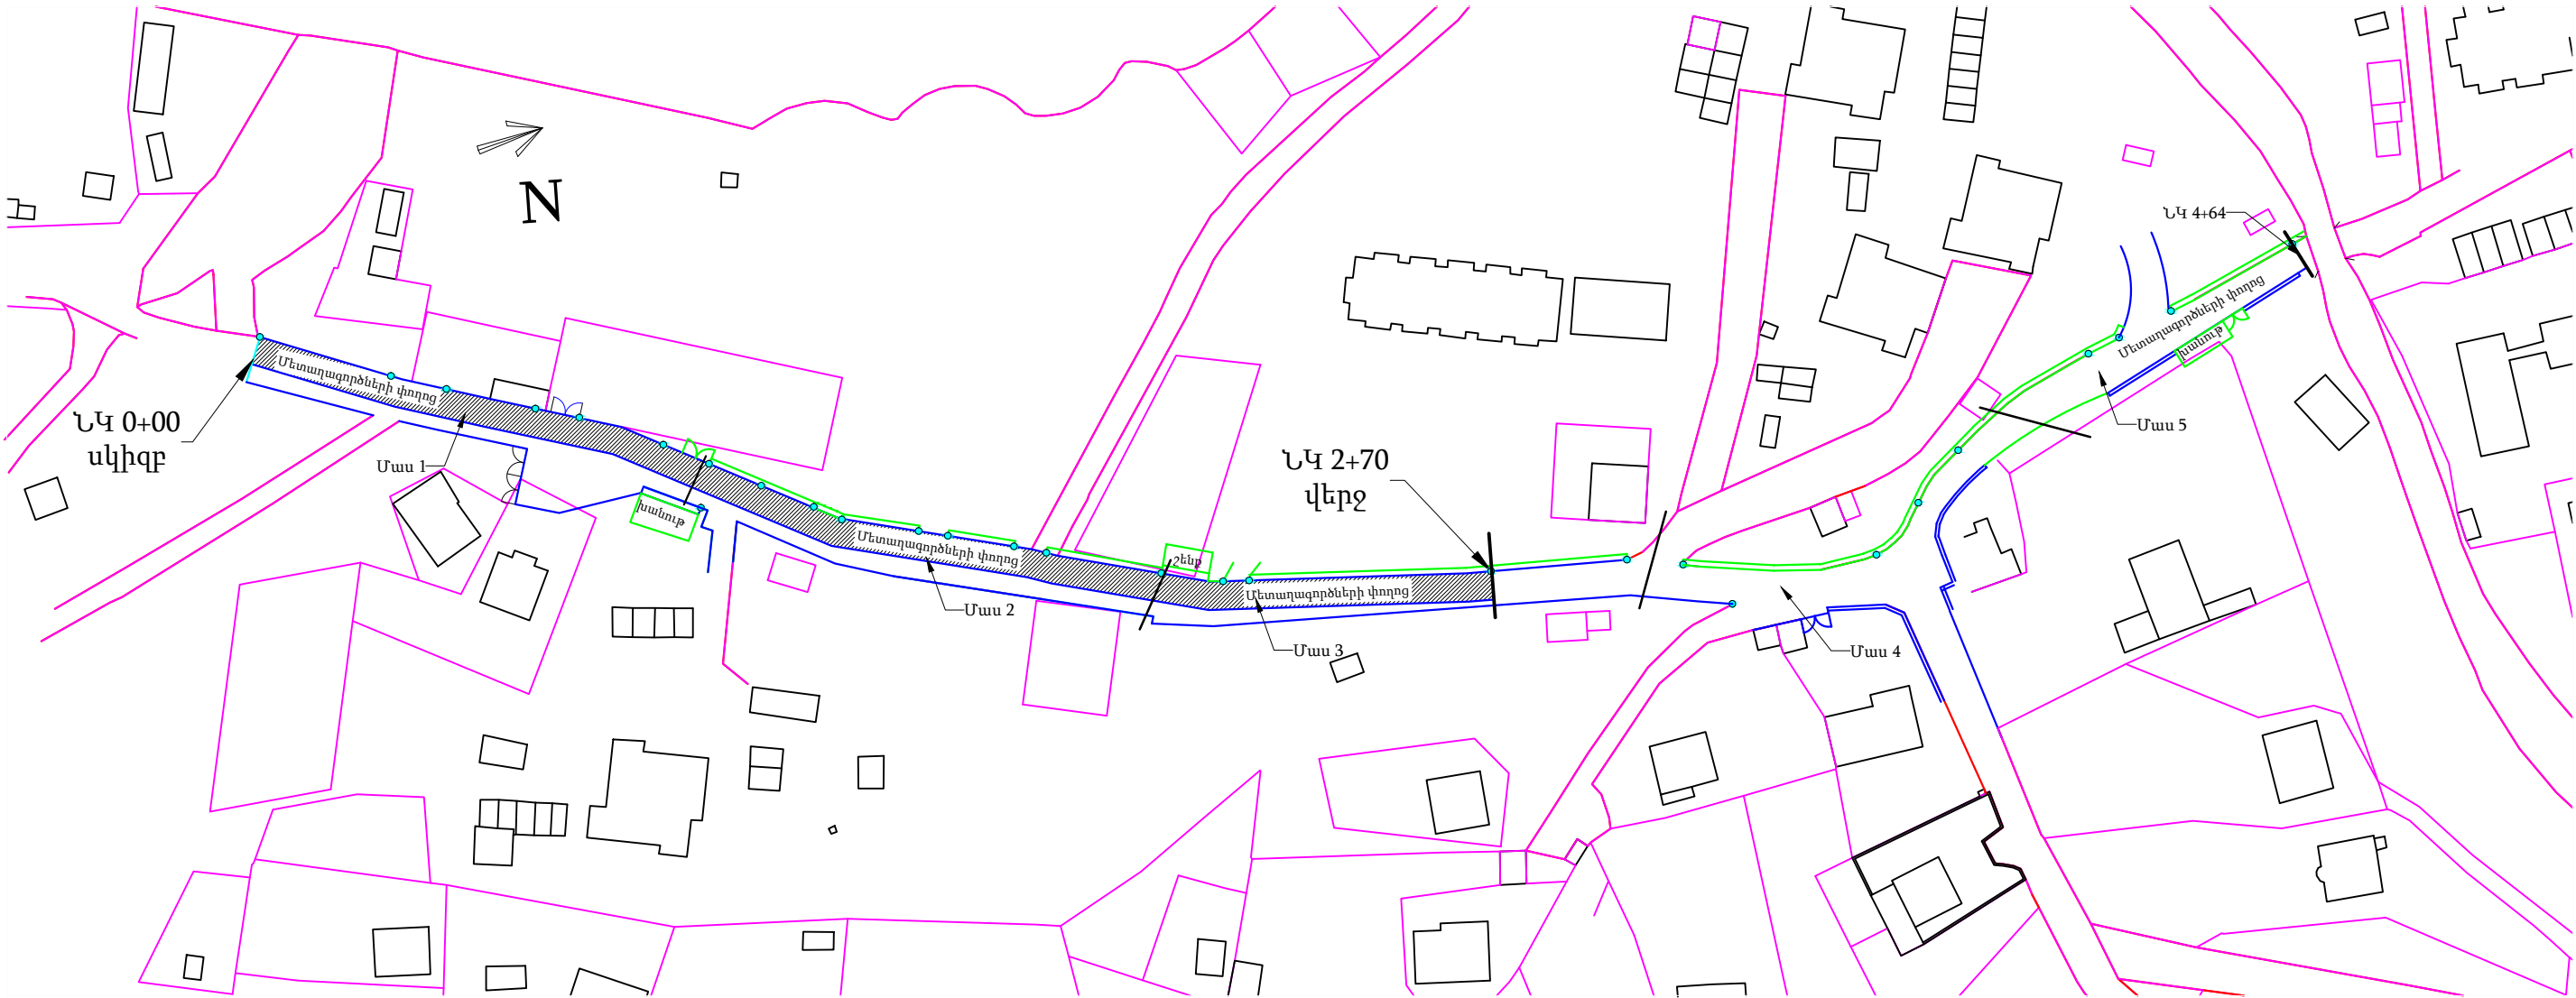

—վերանորոգվող հատված


ՀՀ Տավուշի մարզի Իջևան համայնքի Մետաղագործների փողոցի վերանորոգում, ասֆալտապատում					
Ն.Գ.Ճ.	Վ. Գևորգյան		Իրադրության հատակագիծ Մ 1:1000	Թերթ	Թերթեր
Ճարտ.	Տ. Բականդյան			2	10
Նախագծեց	Մ. Մելիքյանյան			<<ԻՋՆԱԽ>> ՍՊԸ	

Կառուցվող ճանապարհի հատակագիծ (Մաս 1)
Մ 1:250

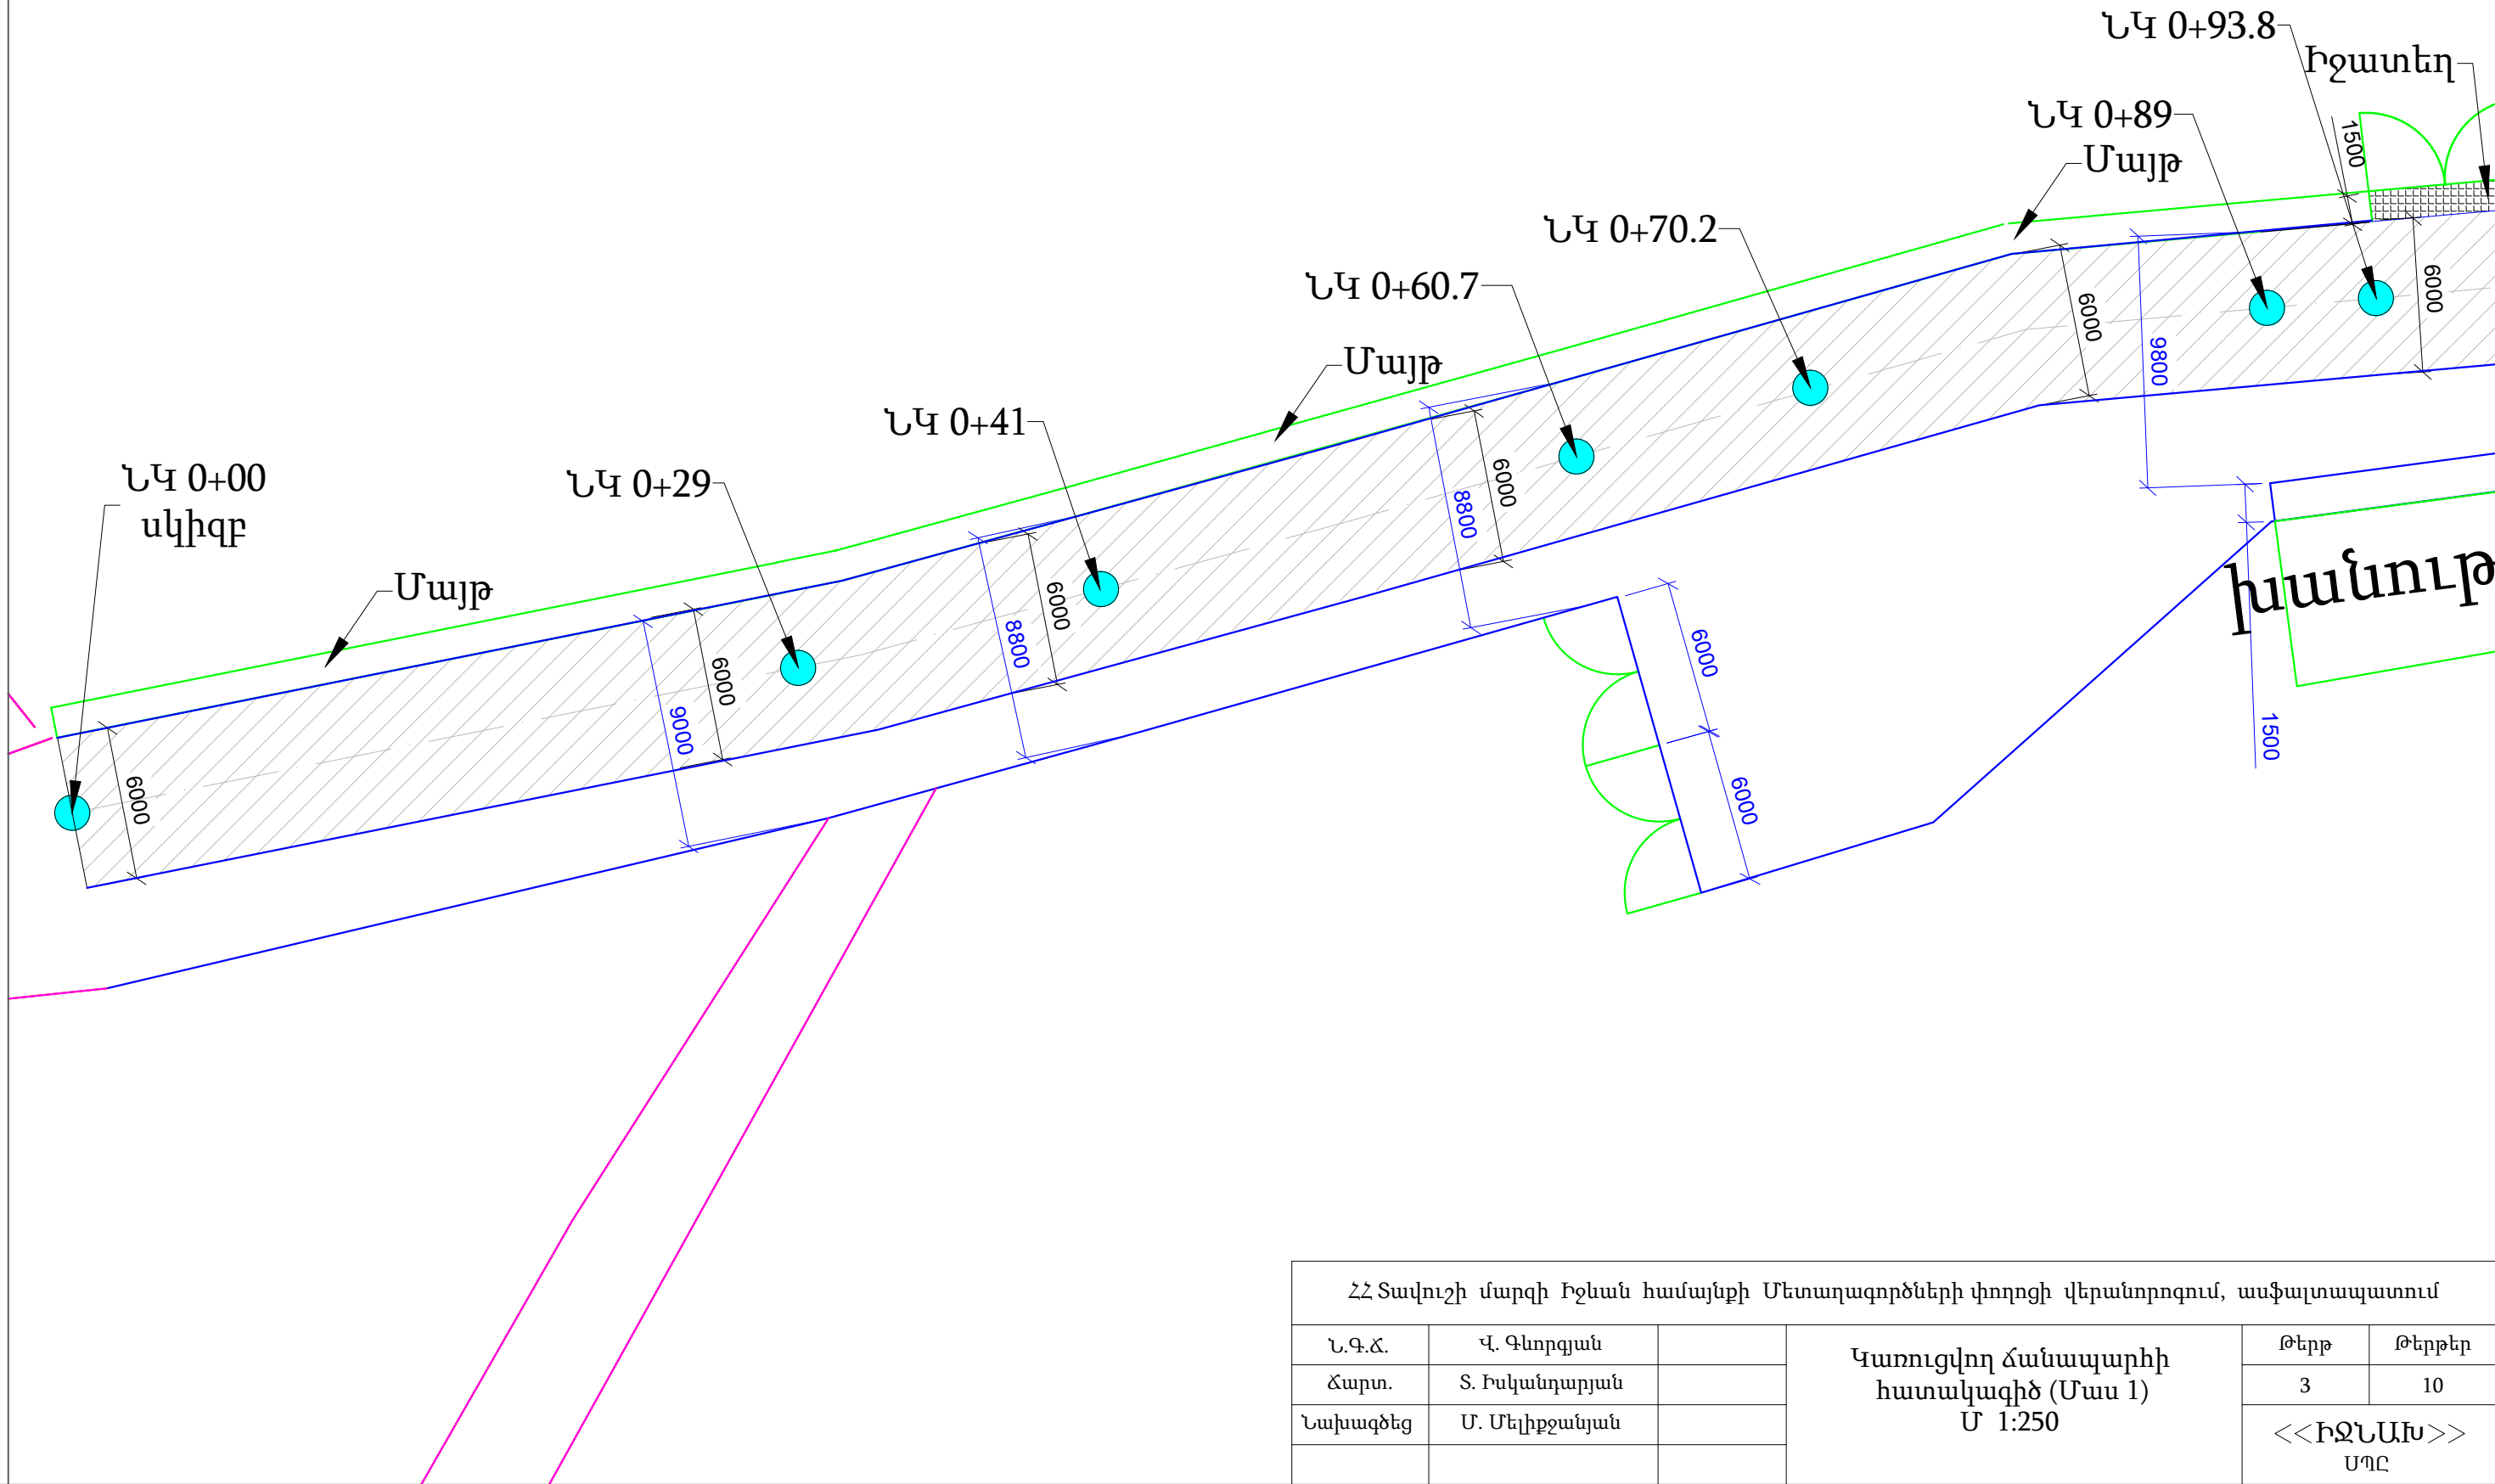


ՀՀ Տավուշի մարզի Իջևան համայնքի Մետաղագործների փողոցի վերանորոգում, ասֆալտապատում					
Ն.Գ.Ճ.	Վ. Գևորգյան		Կառուցվող ճանապարհի հատակագիծ (Մաս 1) Մ 1:250	Թերթ	Թերթեր
Ճարտ.	Տ. Իսկանդարյան			3	10
Նախագծեց	Մ. Մելիքջանյան			<<ԻՋՆԱԽ>>	
				ՍՊԸ	

Կառուցվող ճանապարհի հատակագիծ (Մաս 2)
Մ1:250

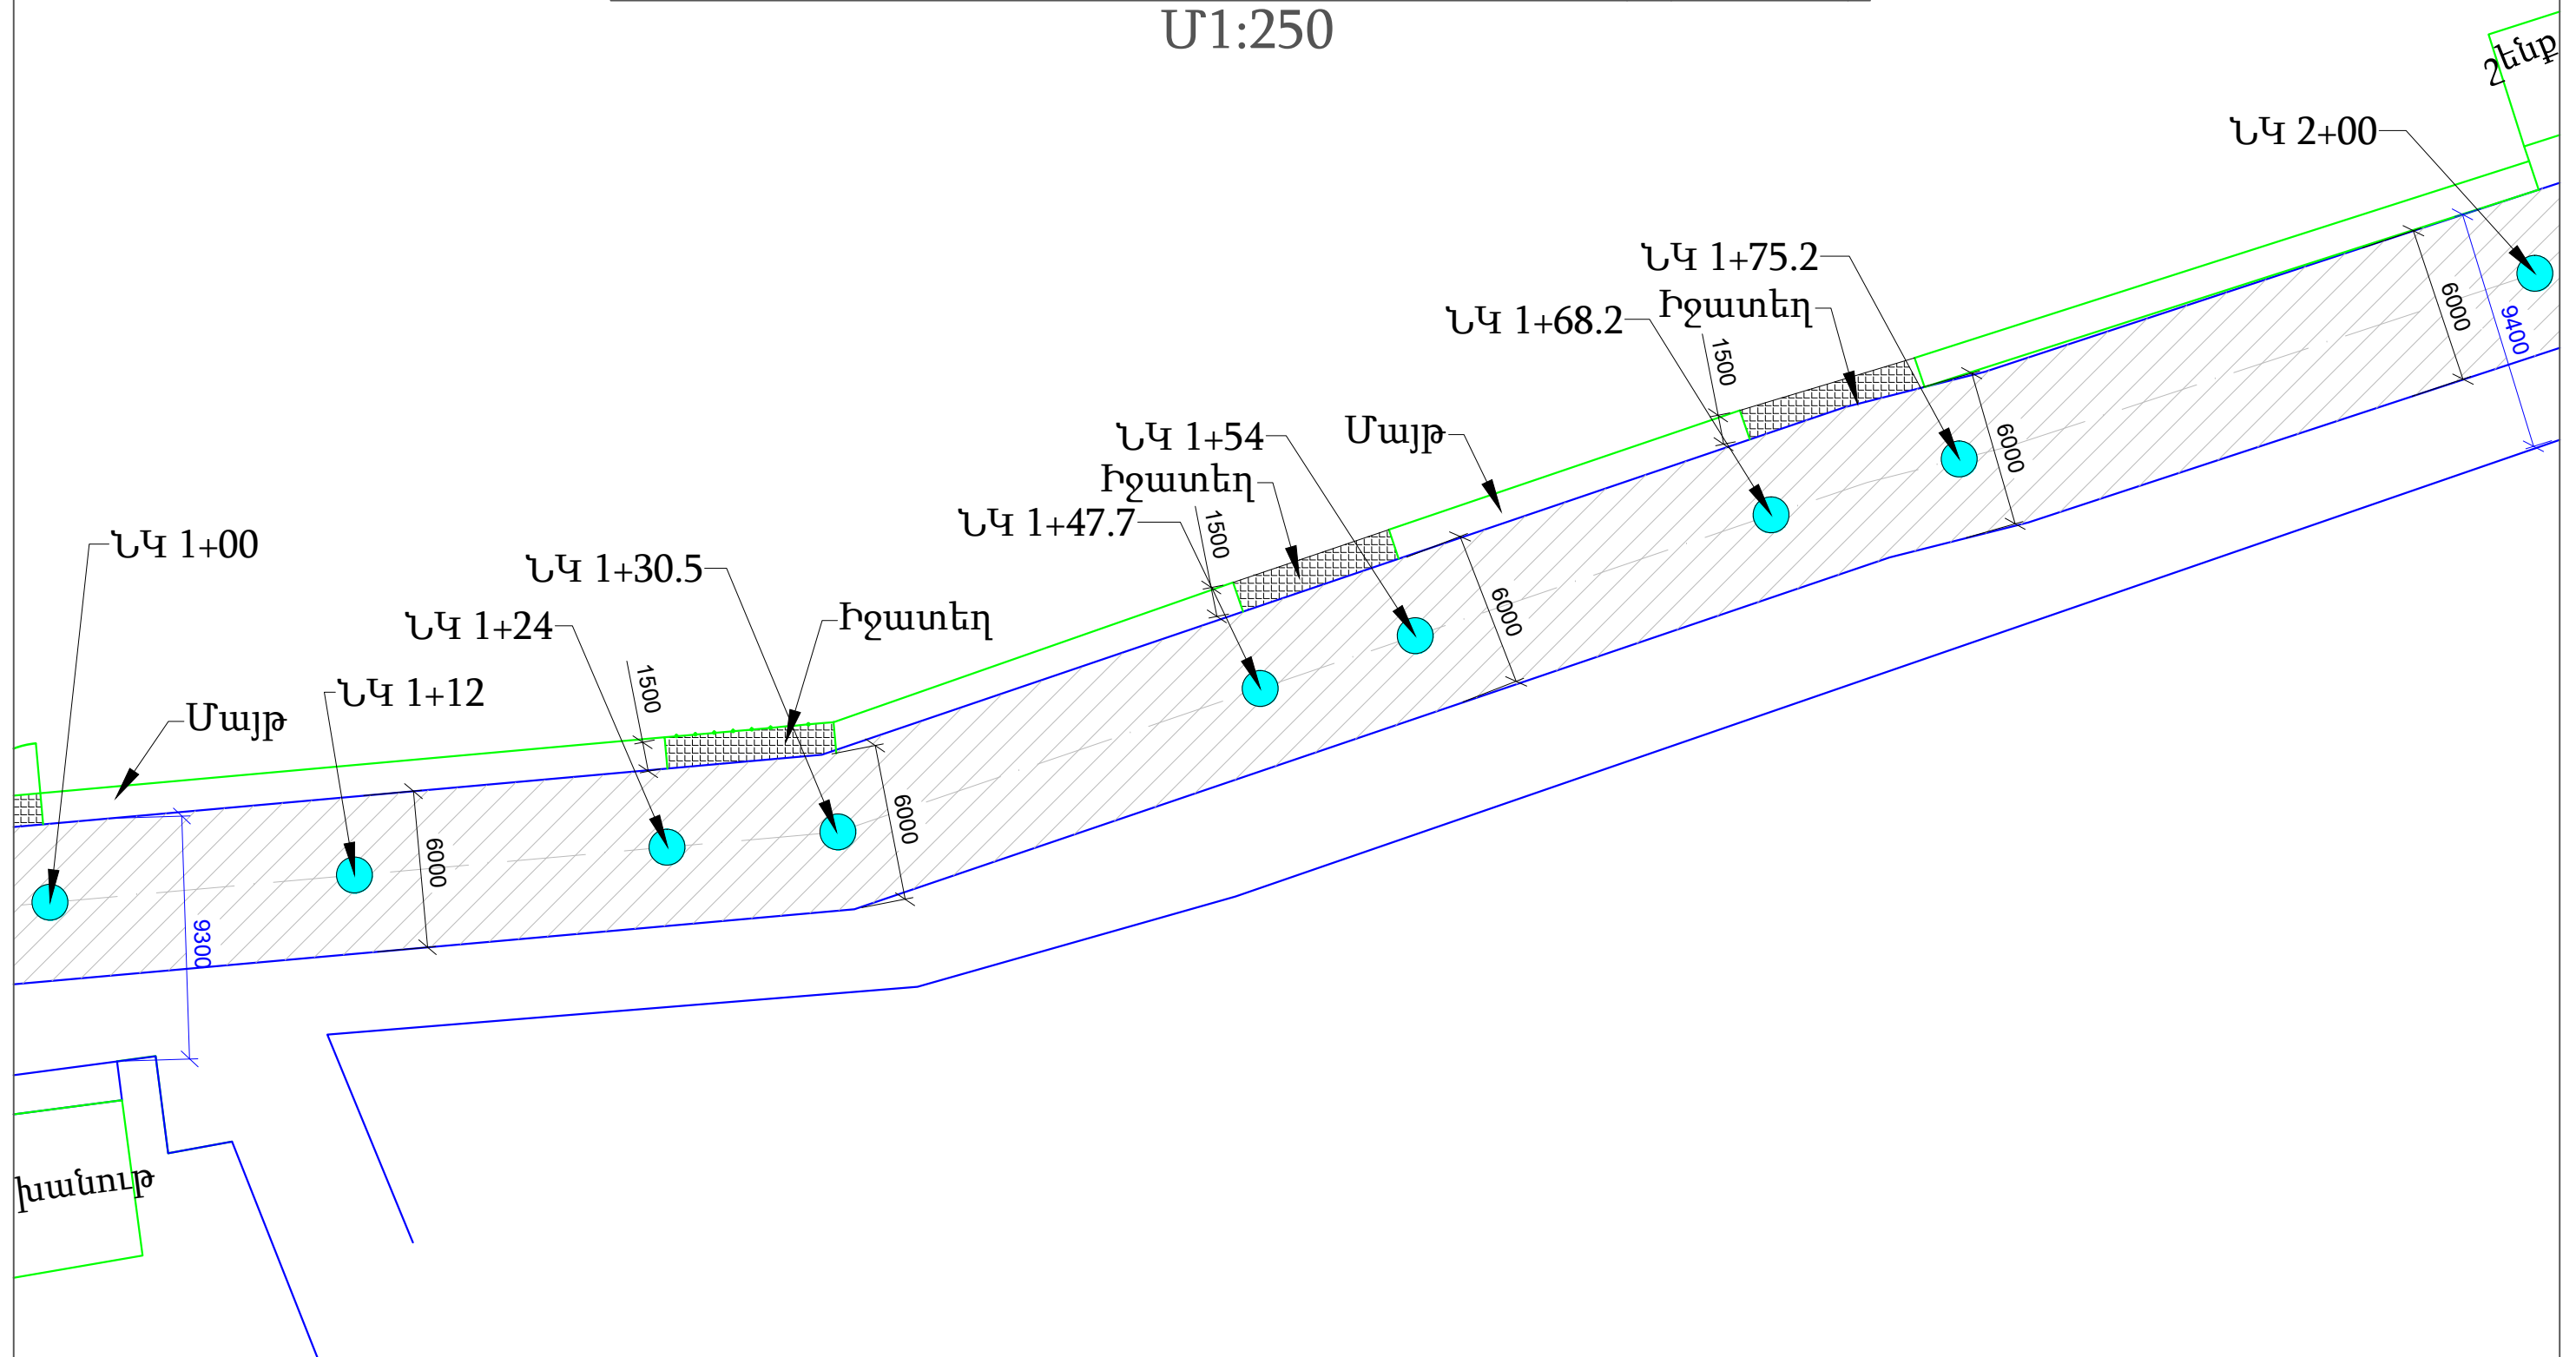


ՀՀ Տալուշի մարզի Իջևան համայնքի Մետաղագործների փողոցի վերանորոգում, ասֆալտապատում					
Ն.Գ.Ճ.	Վ. Գևորգյան		Կառուցվող ճանապարհի հատակագիծ (Մաս 2) Մ1:250	Թերթ	Թերթեր
Ճարտ.	Տ. Իսկանդարյան			4	10
Նախագծեց	Մ. Մելիքջանյան			<< ԻԶՆԱԽ >> ՍՊԸ	

Կառուցվող ճանապարհի հատակագիծ (Մաս 3)
Մ1:250

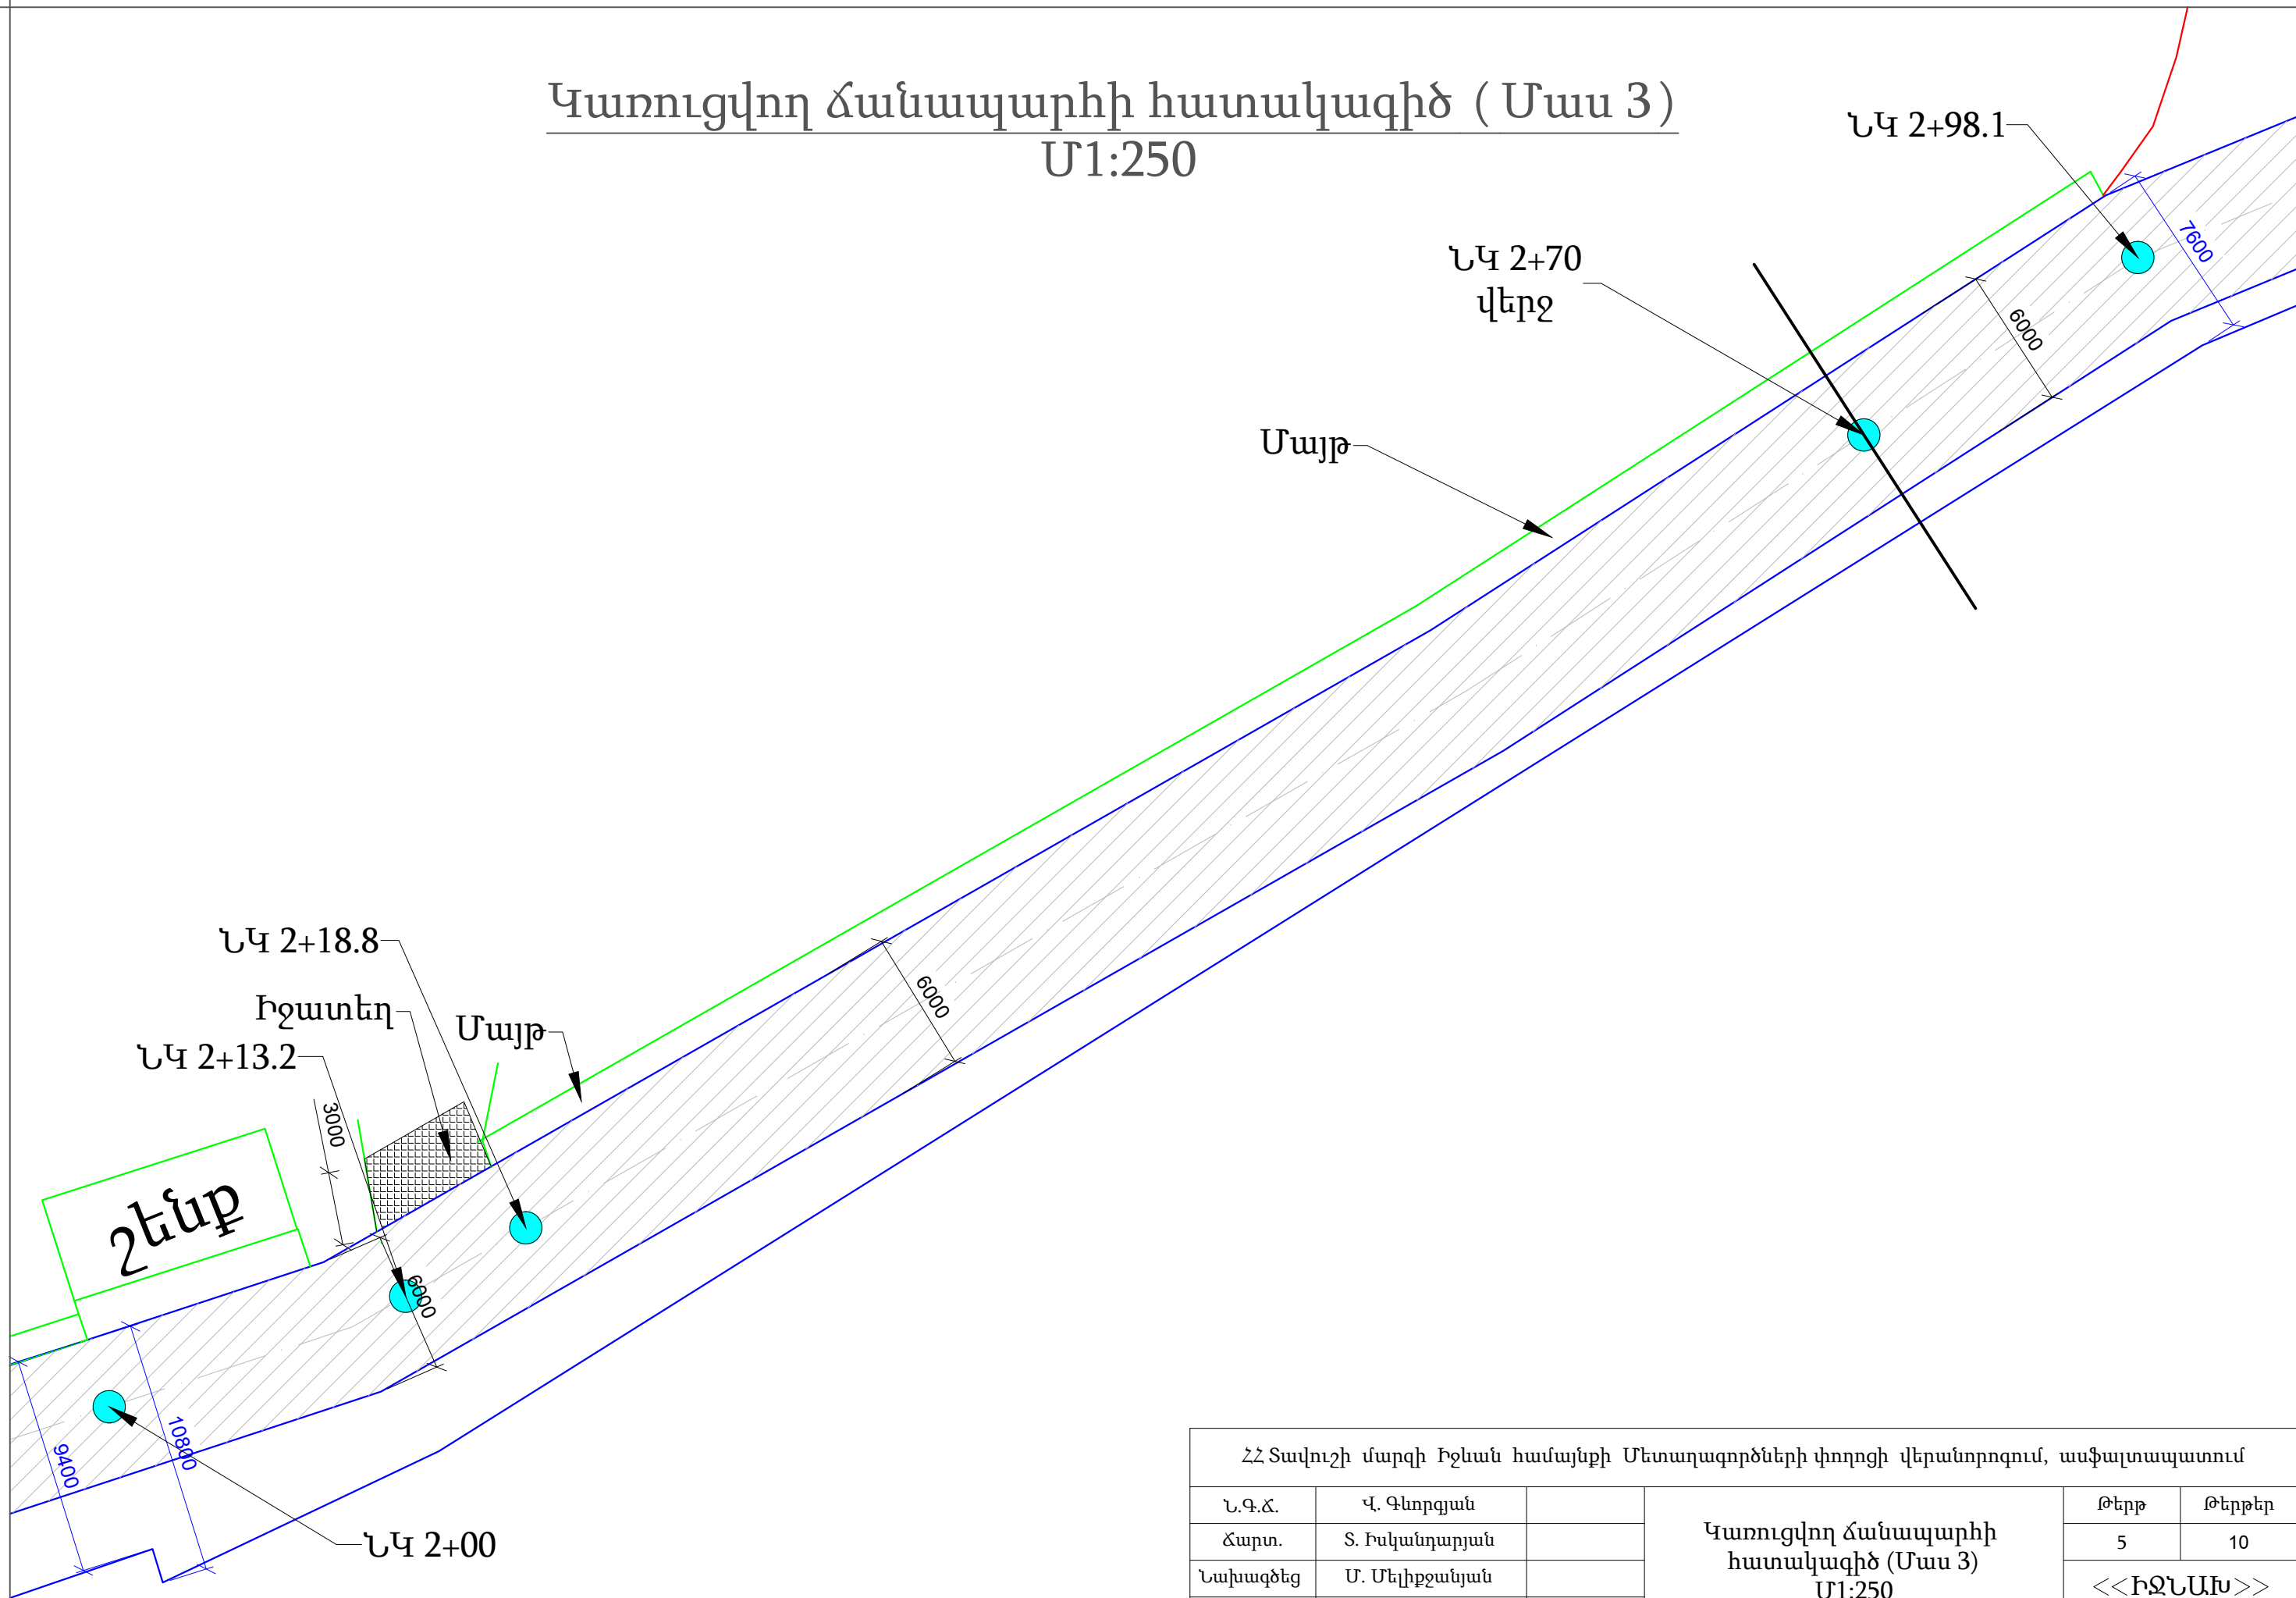

ՀՀ Տավուշի մարզի Իջևան համայնքի Մետաղագործների փողոցի վերանորոգում, ասֆալտապատում					
Ն.Գ.Ճ.	Վ. Գևորգյան		Կառուցվող ճանապարհի հատակագիծ (Մաս 3) Մ1:250	Թերթ	Թերթեր
Ճարտ.	Տ. Իսկանդարյան			5	10
Նախագծեց	Մ. Մելիքջանյան			<<ԻՋՆԱԽ>>	
				ՍՊԸ	


Ճանապարհի լայնական կտրվածք

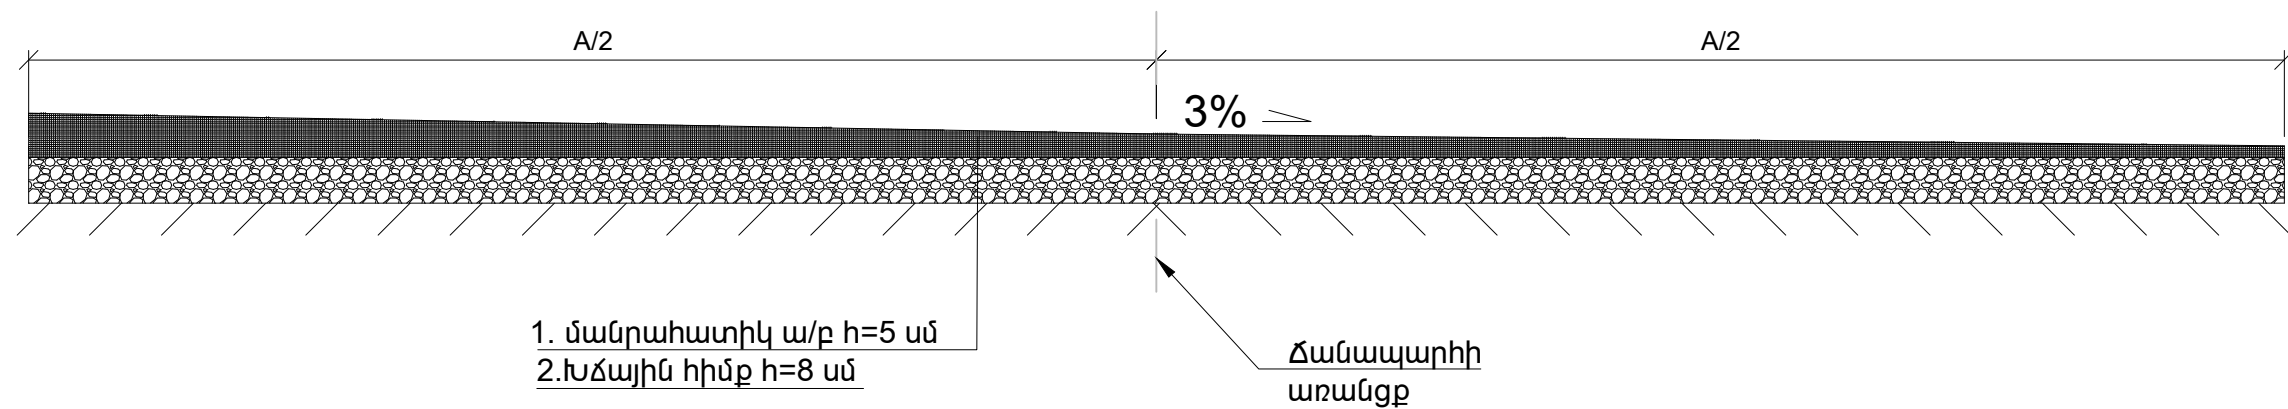

Ծանուցում



1. A -երթևեկելի մաս
2. Բոլոր անհրաժեշտ ծավալները տրվում են համապատասխան ամփոփագրում:

Ճանապարհային իշխածքների հանգույց

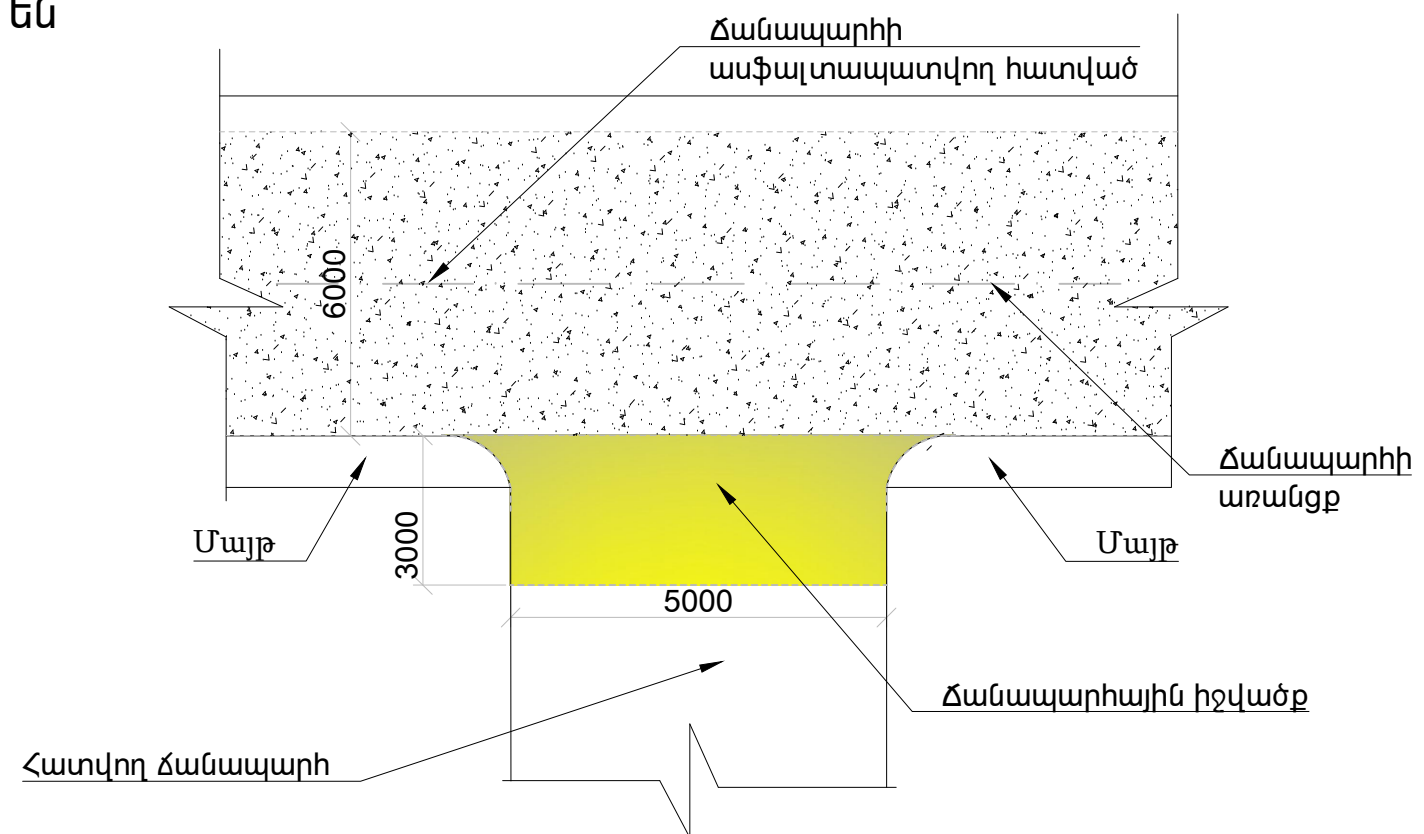

ՀՀ Տալուշի մարզի Իջևան համայնքի Մետաղագործների փողոցի վերանորոգում, ասֆալտապատում					
Ն.Գ.Ճ.	Վ. Գևորգյան		<p>Ճանապարհի լայնական կտրվածք, Ճանապարհային իջվածքների հանգույց</p>	Թերթ	Թերթեր
Ճարտ.	Տ. Իսկանդարյան			6	10
Նախագծեց	Մ. Մելիքջանյան			<p><< ԻԶՆԱՄ >></p> <p>ՍՊԸ</p>	


Ճանապարհի նորոգման աշխատանքների իրականացման հատվածի երթևեկության կազմակերպման ժամանակավոր սխեմա

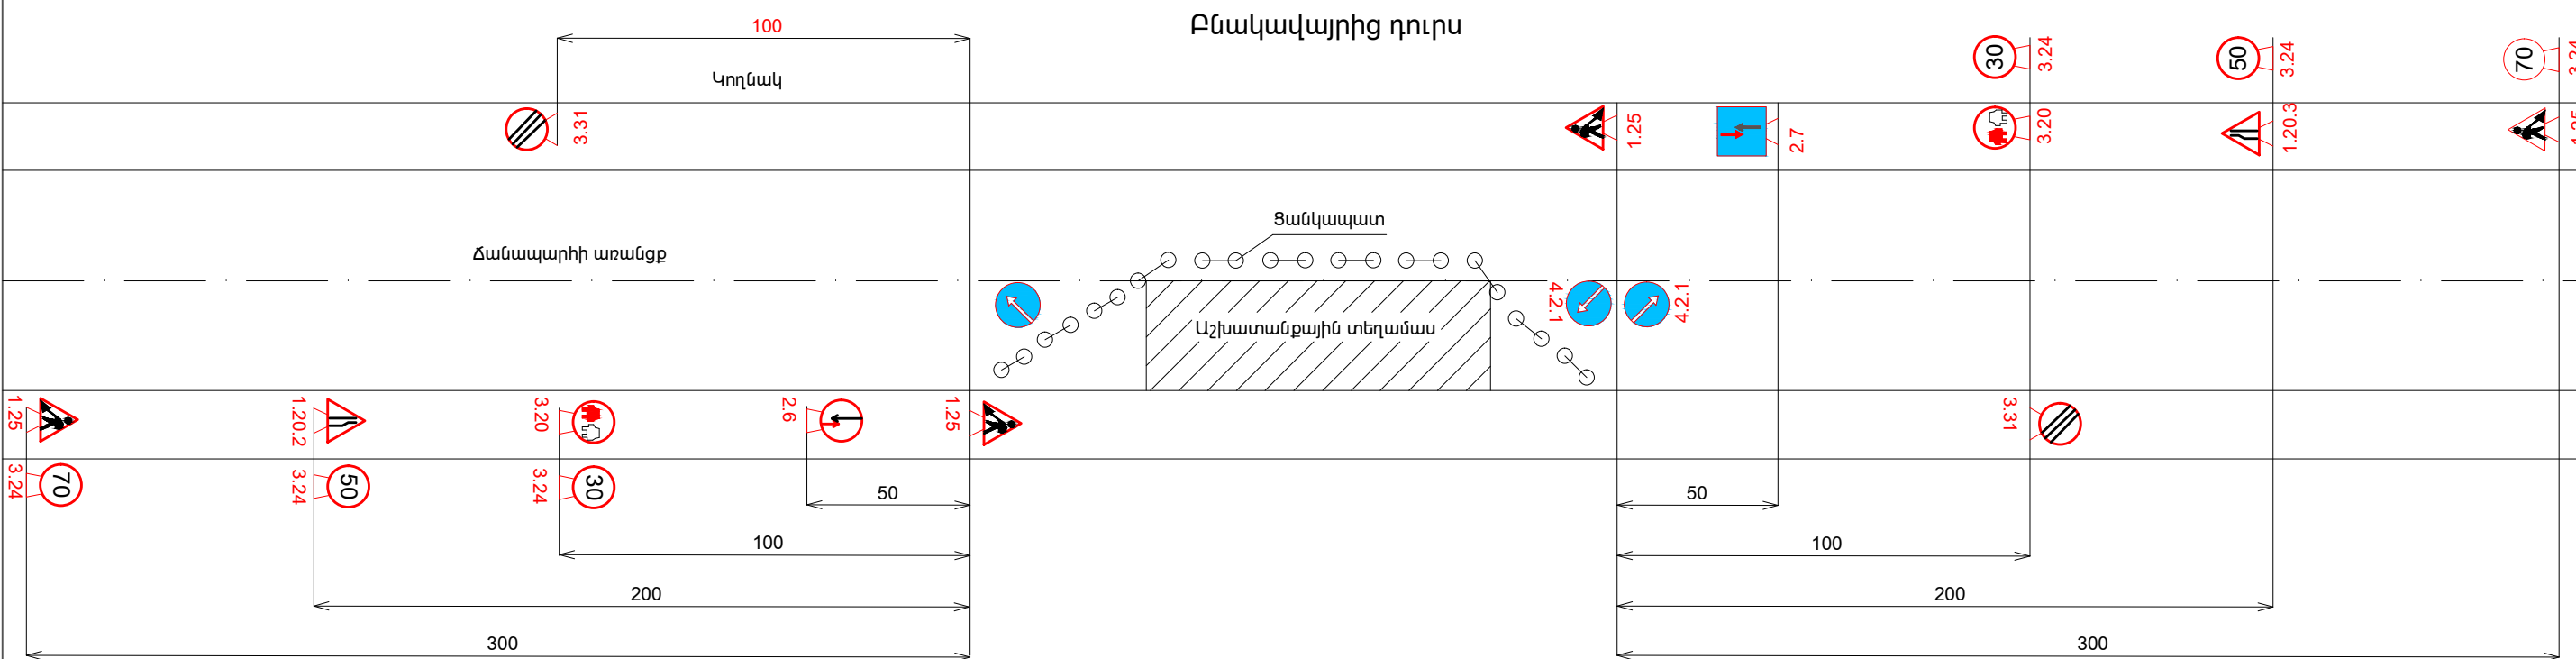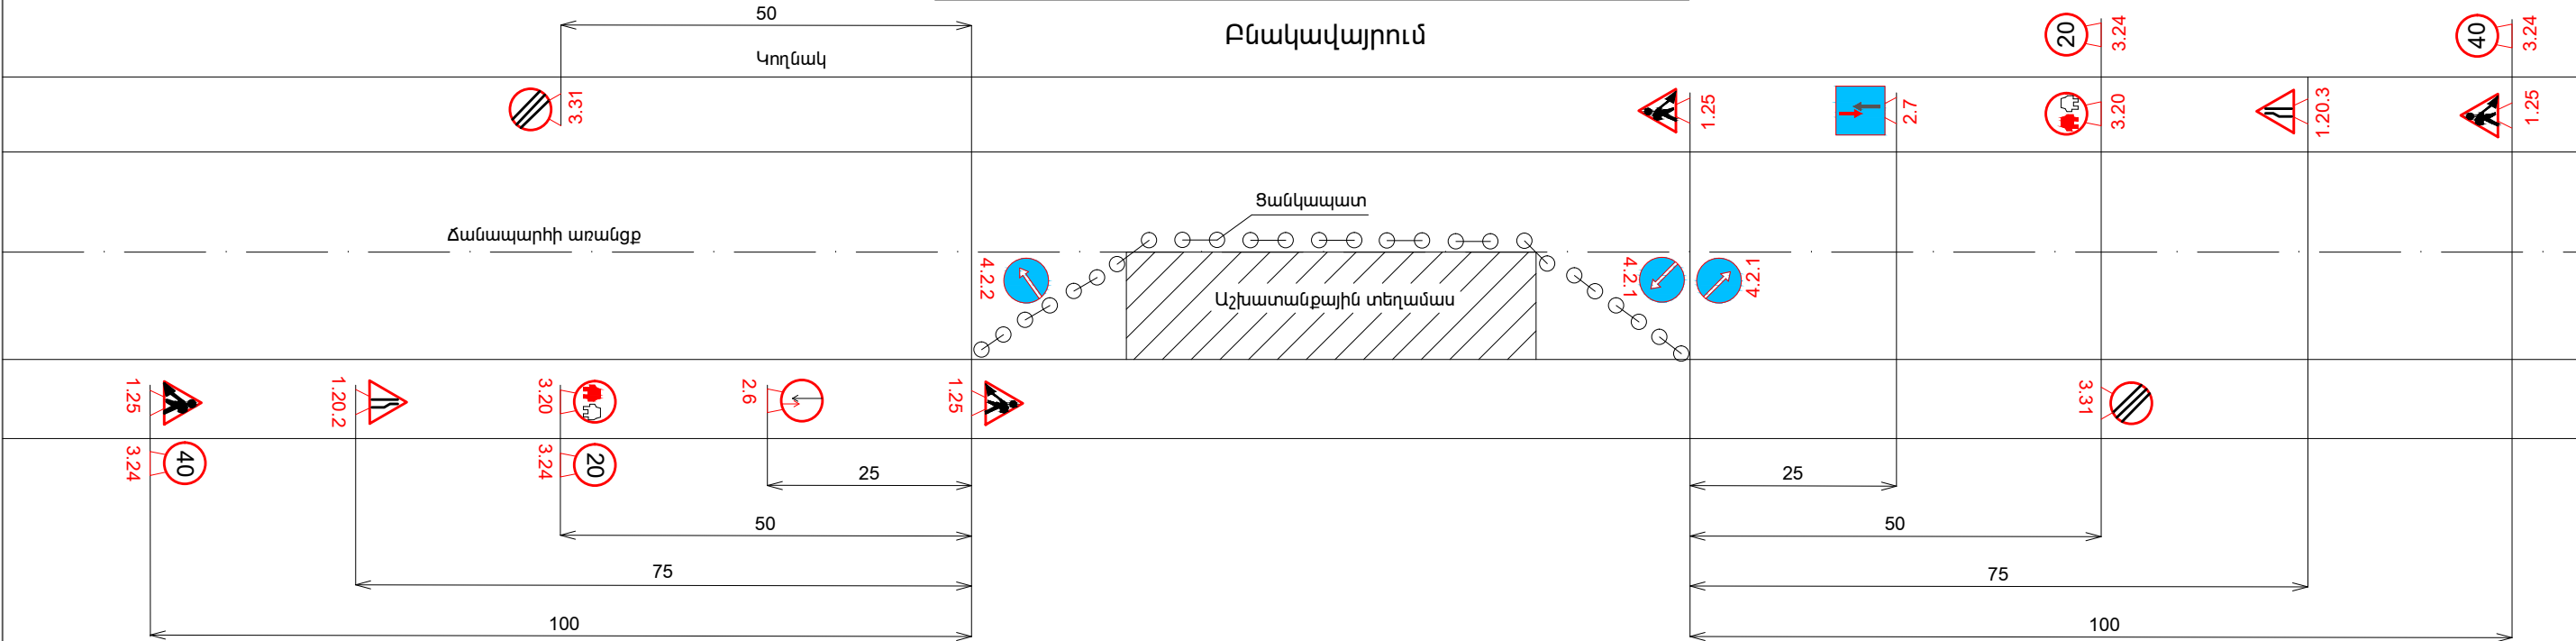


Ճանապարհային նշաններ

- | | | | | | |
|---|--------|---------------------------------------|---|-------|---|
|  | 1.25 | Ճանապարհային աշխատանքներ |  | 3.31 | Բոլոր սահմանափակումների գոտու վերջը |
|  | 1.20.2 | Ճանապարհի նեղացում |  | 4.2.1 | Արգելքի շրջանցում աջից |
|  | 1.20.3 | Ճանապարհի նեղացում |  | 4.2.2 | Արգելքի շրջանցում ձախից |
|  | 3.20 | Վազանքը արգելվում է |  | 2.6 | Հանդիպակաց երթևեկության առավելություն |
|  | 3.24 | Առավելագույն արագության սահմանափակում |  | 2.7 | Ուղեվություն հանդիպակաց երթևեկության նկատմամբ |
|  | 30 | | | | |
|  | 20 | | | | |
|  | 70 | | | | |
|  | 50 | | | | |
|  | 40 | | | | |


ՀՀ Տավուշի մարզի Իջևան համայնքի Մետաղագործների փողոցի վերանորոգում, ասֆալտապատում					
Ն.Գ.Ճ.	Վ. Գևորգյան		Ճանապարհի նորոգման աշխատանքների իրականացման հատվածի երթևեկության կազմակերպման ժամանակավոր սխեմա	Թերթ	Թերթեր
Ճարտ.	Տ. Իսկանդարյան			7	10
Նախագծեց	Մ. Մելիքջանյան			<<ԻԶՆԱԽ>> ՍՊԸ	

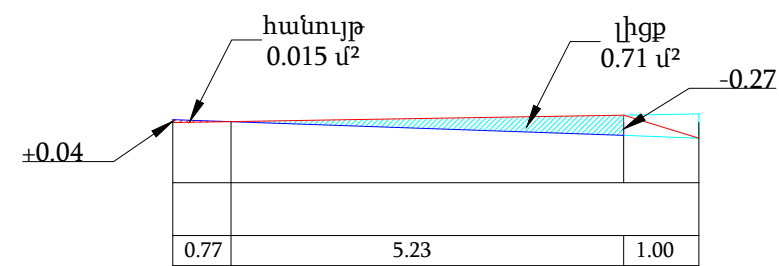


ՆԿ 1+54

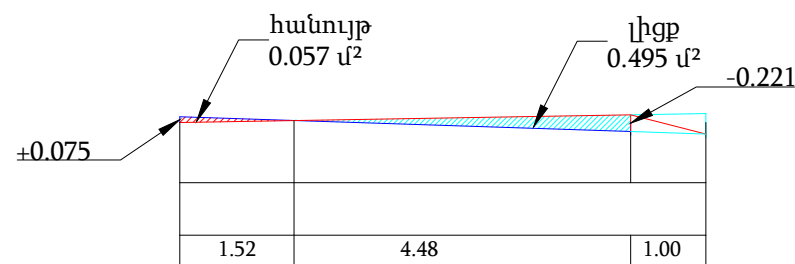


ՆԿ 1+68.2

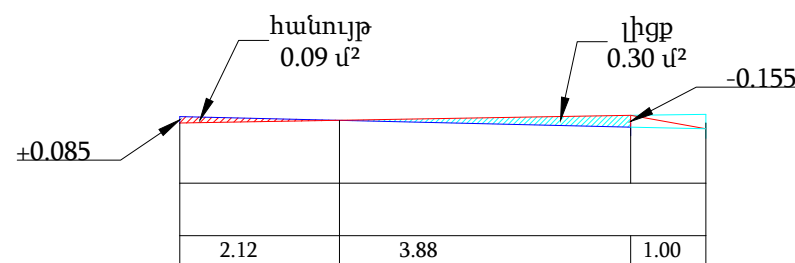


ՆԿ 1+75.2

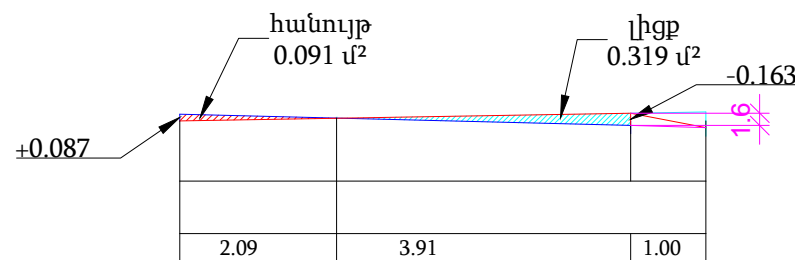


ՆԿ 1+81.2

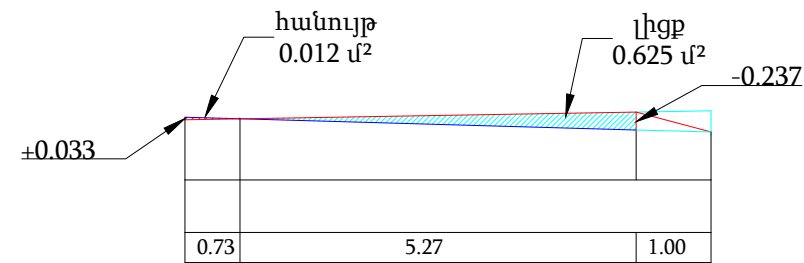


ՆԿ 1+87.2

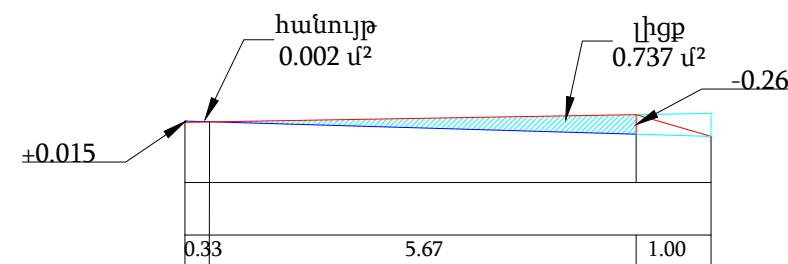

ՆԿ 1+93.2

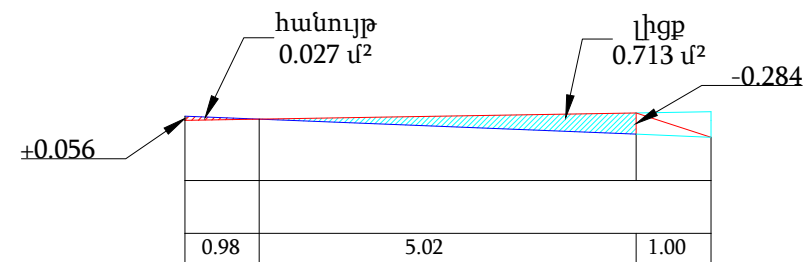


ՆԿ 1+99.2

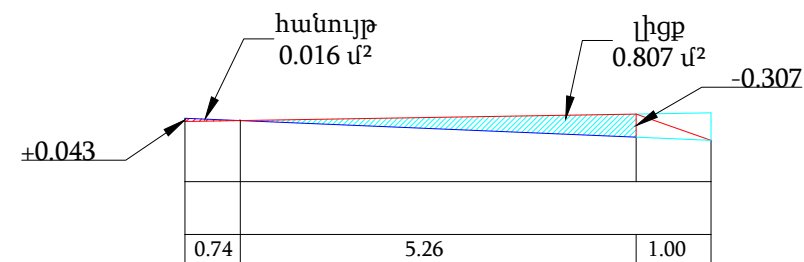


ՆԿ 2+05.2


ՀՀ Տավուշի մարզի Իջևան համայնքի Մետաղագործների փողոցի վերանորոգում, ասֆալտապատում					
Ն.Գ.Ճ.	Վ. Գևորգյան		Լայնական կտրվածք ՆԿ 1+54-ից ՆԿ 2+05.2	Թերթ	Թերթեր
Ճարտ.	Տ. Իսկանդարյան			8	10
Նախագծեց	Մ. Մելիքջանյան			<<ԻՋՆԱԽ>> ՍՊԸ	

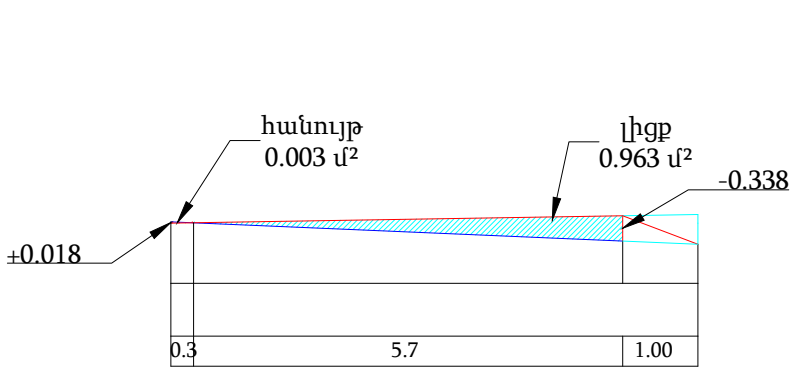


ՆԿ 2+13.2

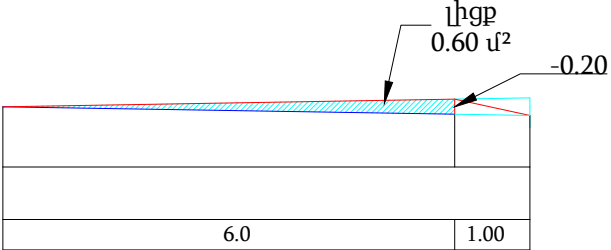


ՆԿ 2+18.8

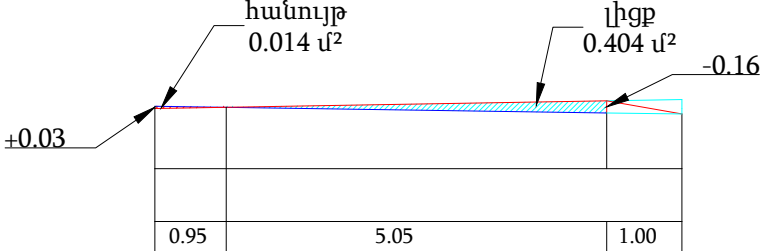



ՆԿ 2+24.8

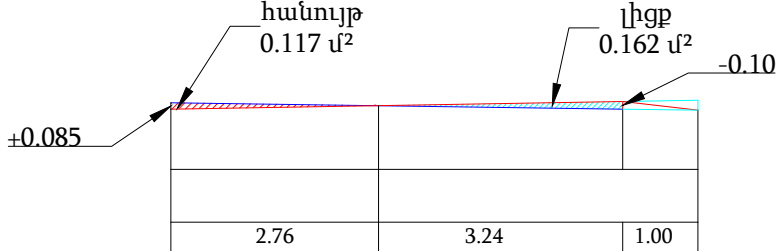

ՆԿ 2+30.8

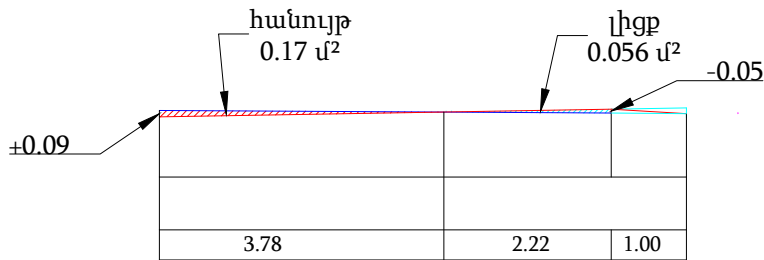

ՆԿ 2+36.8

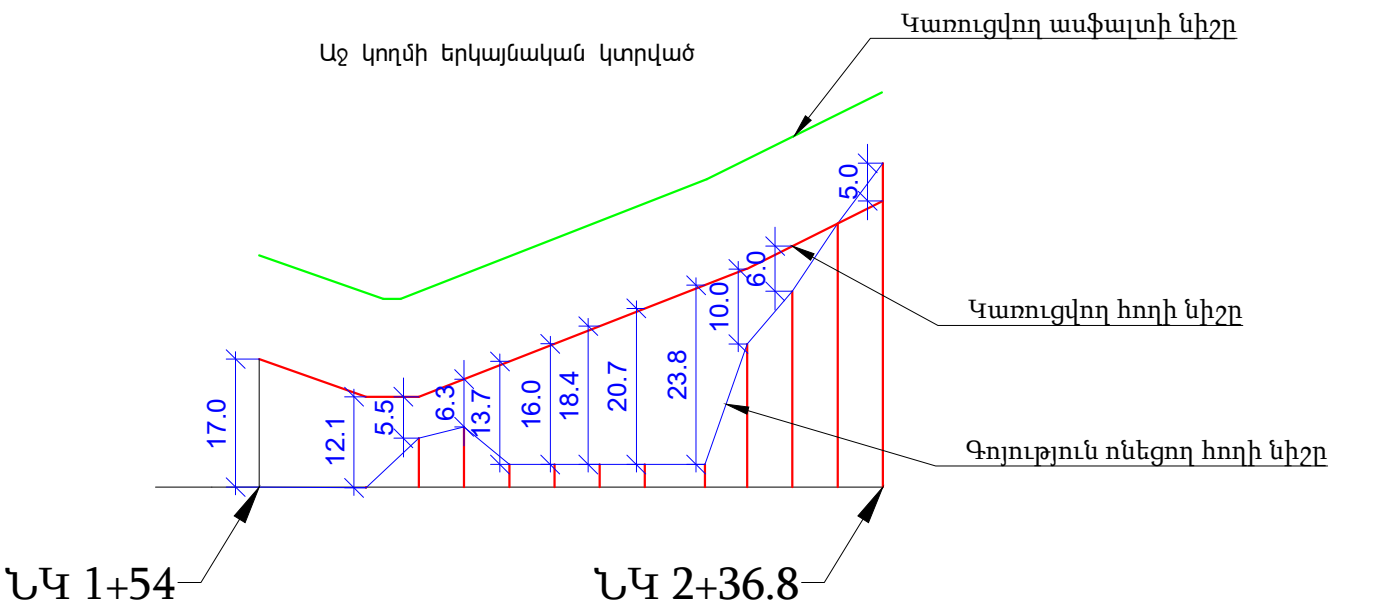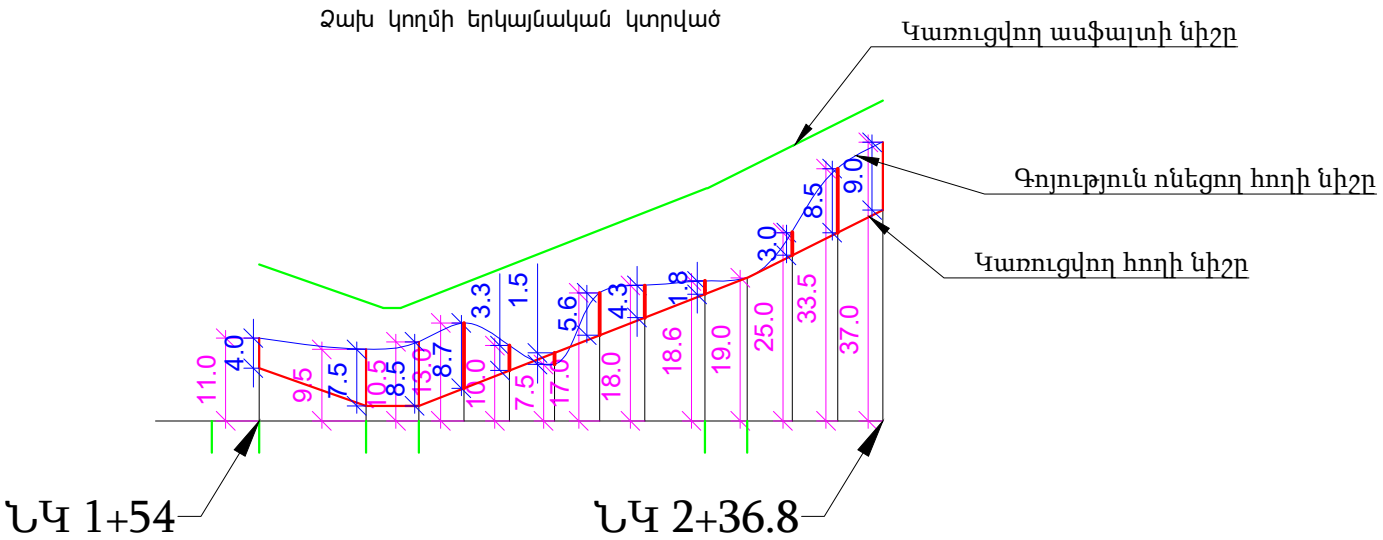

ՀՀ Տարածքի մարզի Իջևան համայնքի Մետաղագործների փողոցի վերանորոգում, ասֆալտապատում					
Ն.Գ.Ը.	Վ. Գևորգյան		Լայնական կտրվածք ՆԿ 2+13.2-ից ՆԿ 2+36.8, երկայնական կտրվածքներ	Թերթ	Թերթեր
Ճարտ.	Տ. Բականդարյան			9	10
Նախագծեց	Մ. Մելիքյան			<<ԻՋՆԱԽ>>	
				ՍՊԸ	

Աշխատանքային ծավալների մասնագիր

h/h	Աշխատանքների և ծախսերի անվանումը	Չափի միավոր	Քանակը
1	2	3	4
	Ճանապարհ		
1	Հողային պաստառի հարթեցում բուլդոզերով	100մ ²	16,200
2	Խճային հիմքի կառուցում 8 սմ հաստութ.	100մ ²	16,20
3	Բիտումի տարածում խճային հիմքի վրա 4,12 կ/ 1մ ²	տ	6,674
4	Ծածկի շերտի իրականացում 5 սմ հաստութ. մանրահատիկ ա/բ խախնուրդից	100մ ²	16,200
5	Բետոնե եզրաքարերի քանդում	մ	40,500
6	Ավազակոպճային խառնուրդից ծածկի կառուցում 12սմ հաստությամբ մեկ շերտ	100մ ²	3,800
7	Բետոնե եզրաքարերի տեղադրում 100x280մմ /առանց նյութի արժեքի/	100մ	0,4050
	Իջատեղեր		
1	Խճային հիմքի կառուցում 8 սմ հաստութ.	100մ ²	0,756
2	Ծածկի շերտի իրականացում 5 սմ հաստութ. մանրահատիկ ա/բ խախնուրդից	100մ ²	0,756

ՀՀ Տավուշի մարզի Իջևան համայնքի Մետաղագործների փողոցի վերանորոգում, ասֆալտապատում					
Ն.Գ.Ճ.	Վ. Գևորգյան		Աշխատանքային ծավալների մասնագիր	Թերթ	Թերթեր
Ճարտ.	Տ. Իսկանդարյան			10	10
Նախագծեց	Մ. Մելիքջանյան			<<ԻՋՆԱԽ>>	
				ՄՊԸ	