


ԿՏՐՎԱԾՔ «1'-1'»

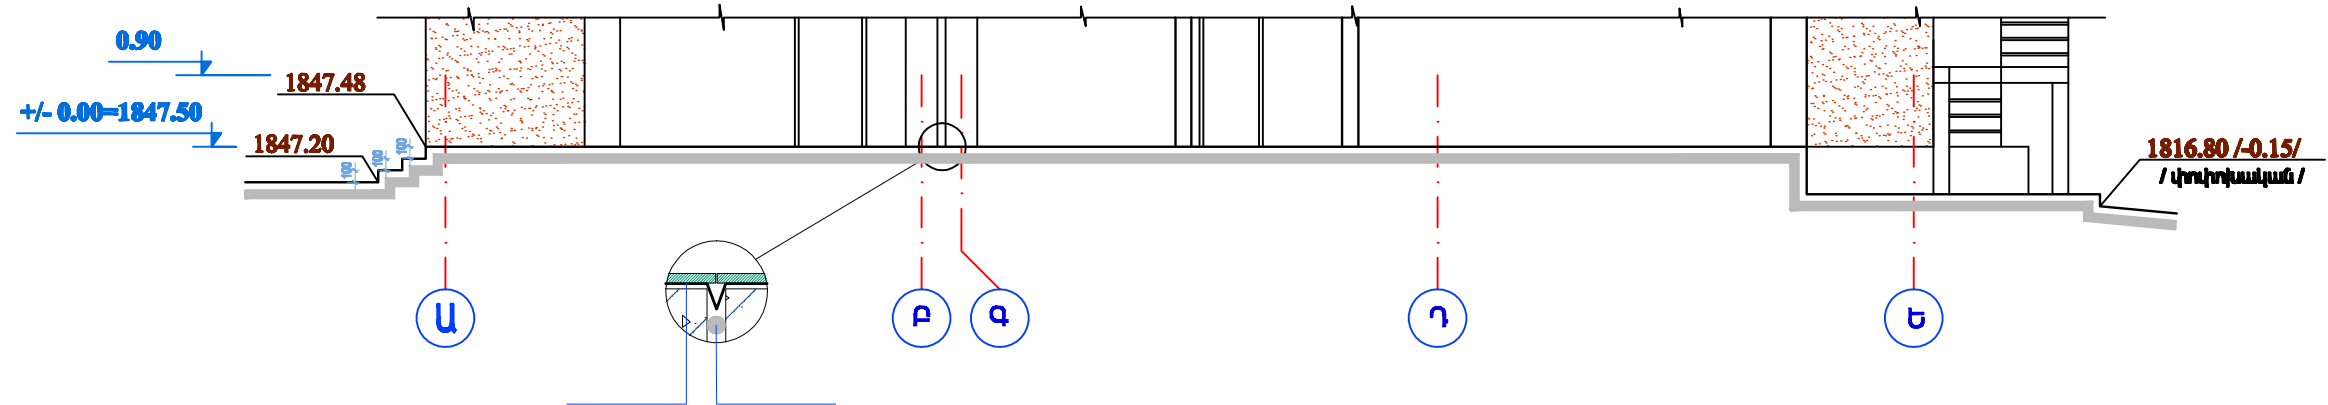

ԿՏՐՎԱԾՔ «2'-2'»

ԾԱՆՈԹՈՒԹՅՈՒՆ

- ± 0.00 ՀԱՐԱԲԵՐԱԿԱՆ ՆԻՇՆ ԸՆԴՈՒՆՎԱԾ Է ԱՌԱՋԻՆ ՀԱՐԿԻ ՀԱՏԱԿԻ ՄԱԿԱՐԴԱԿԸ ԵՎ ՀԱՄԱՊԱՏԱՍՆԱՆՈՒՄ Է 1847.50 ԲԱՑԱՐՉԱԿ ՆԻՇԻՆ:

			Շինարարի մարզի Մարմնադրյալի գյուղի ներկայացուցչի մանկապարտեզի տեղակայումով կառուցման նախագիծ			Պատվեր N TSH-09		
ՆԳՐ	Ռ. Մանուկյան		ՃԱՐՏԱՐԱՊԵՏԱԾԻՆԱՐԱՐԱԿԱՆ ՄԱՍ			ՓՈՒ	ԹԵՐԹ	ԹԵՐԹԵՐ
ՆԱԽԱԳԾԵՑ	S. Մանուկյան		Կ Ս Ր Վ Ա Ծ Ք Ն Ե Ր			ԱՆ	10	30
			Մ 1:100			ՌԱՏՄԱՆ ՍՊԸ		