



Հատույթ "2-2"

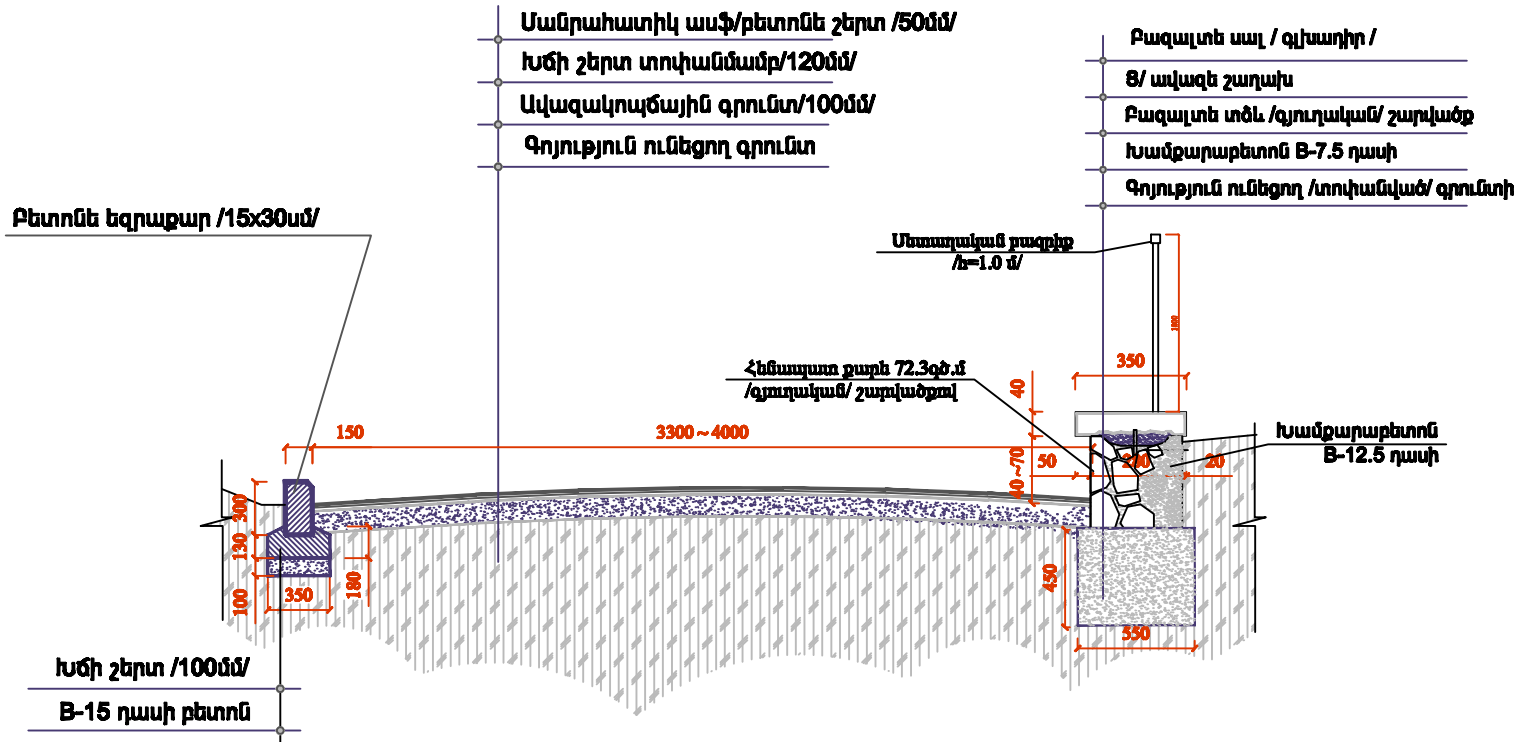

Հատույթ "1-1"

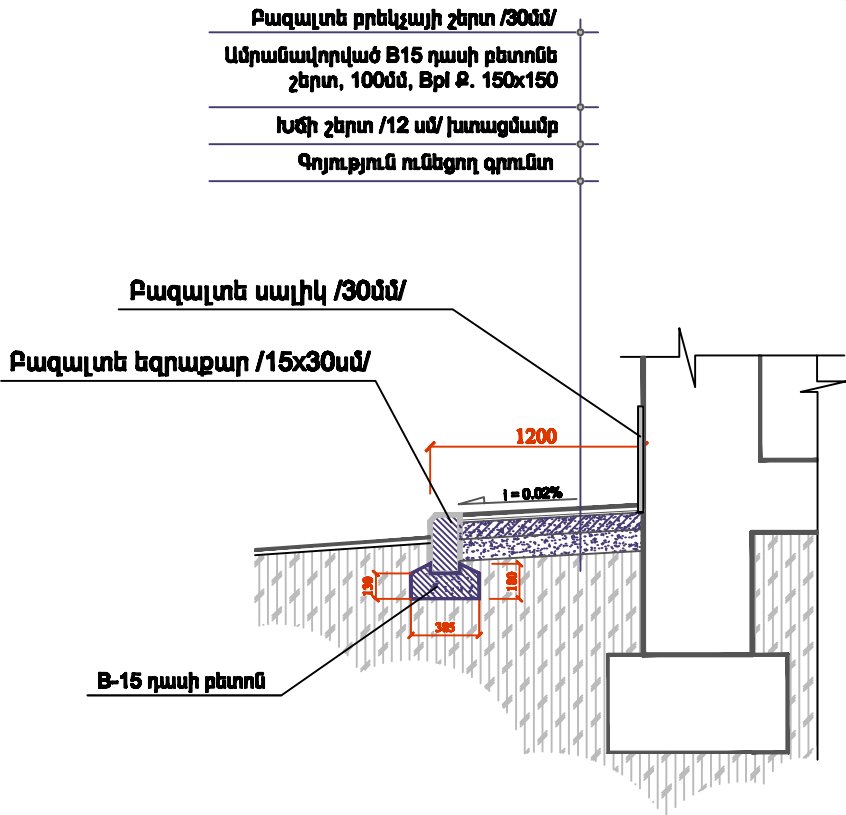

տարածքի համահարթեցվող հատվածներում III կարգի բնահողի քանդում տեղափոխումով մինչև 1կմ	մ3	186.31
տարածքի համահարթեցվող հատվածներում IV կարգի բնահողի քանդում պնևմատիկ մուրճով, տեղափոխումով մինչև 1կմ	մ3	66.11
տարածքի համահարթեցվող հատվածներում V կարգի բնահողի քանդում պնևմատիկ մուրճով, բարձում ձեռքով ինքնաթափ մեքենաների վրա, տեղափոխումով մինչև 1կմ	մ3	48.08
նոր իրականացվող հիմքերի տակ III կարգի բնահողի քանդում կողիցքով	մ3	303.30
նոր իրականացվող հիմքերի տակ IV կարգի բնահողի քանդում պնևմատիկ մուրճով, տեղափոխումով մինչև 1կմ	մ3	107.60
IV կարգի բնահողի բարձում ձեռքով ինքնաթափ մեքենաների վրա	մ3	107.60
նոր իրականացվող հիմքերի տակ V կարգի բնահողի քանդում պնևմատիկ մուրճով, բարձում ձեռքով ինքնաթափ մեքենաների վրա, տեղափոխումով մինչև 1կմ	մ3	78.30

ՆԳՃ	Ռ. Մանուկյան		Շիրակի մարզի Մալադադյան գյուղի ներկայացուցչական և տեղական ինքնակառավարմամբ մարմին	Պատվեր N TSH-09		
				ՓՈՒ	ԹԵՐԹ	ԹԵՐԹԵՐ
ՆԱԽԱԳԾԵՑ	S. Մանուկյան		ՃԱՐՏԱՐԱՊԵՏԱԾԻՆԱՐԱՐԱԿԱՆ ՄԱՍ	ԱՆ	11	30
			Հ Ա Տ Ո Ւ Յ Թ Ն Ե Ր	ՁԱՅՄԱՆ ՄՊԸ		