



Հատույթ "3-3"

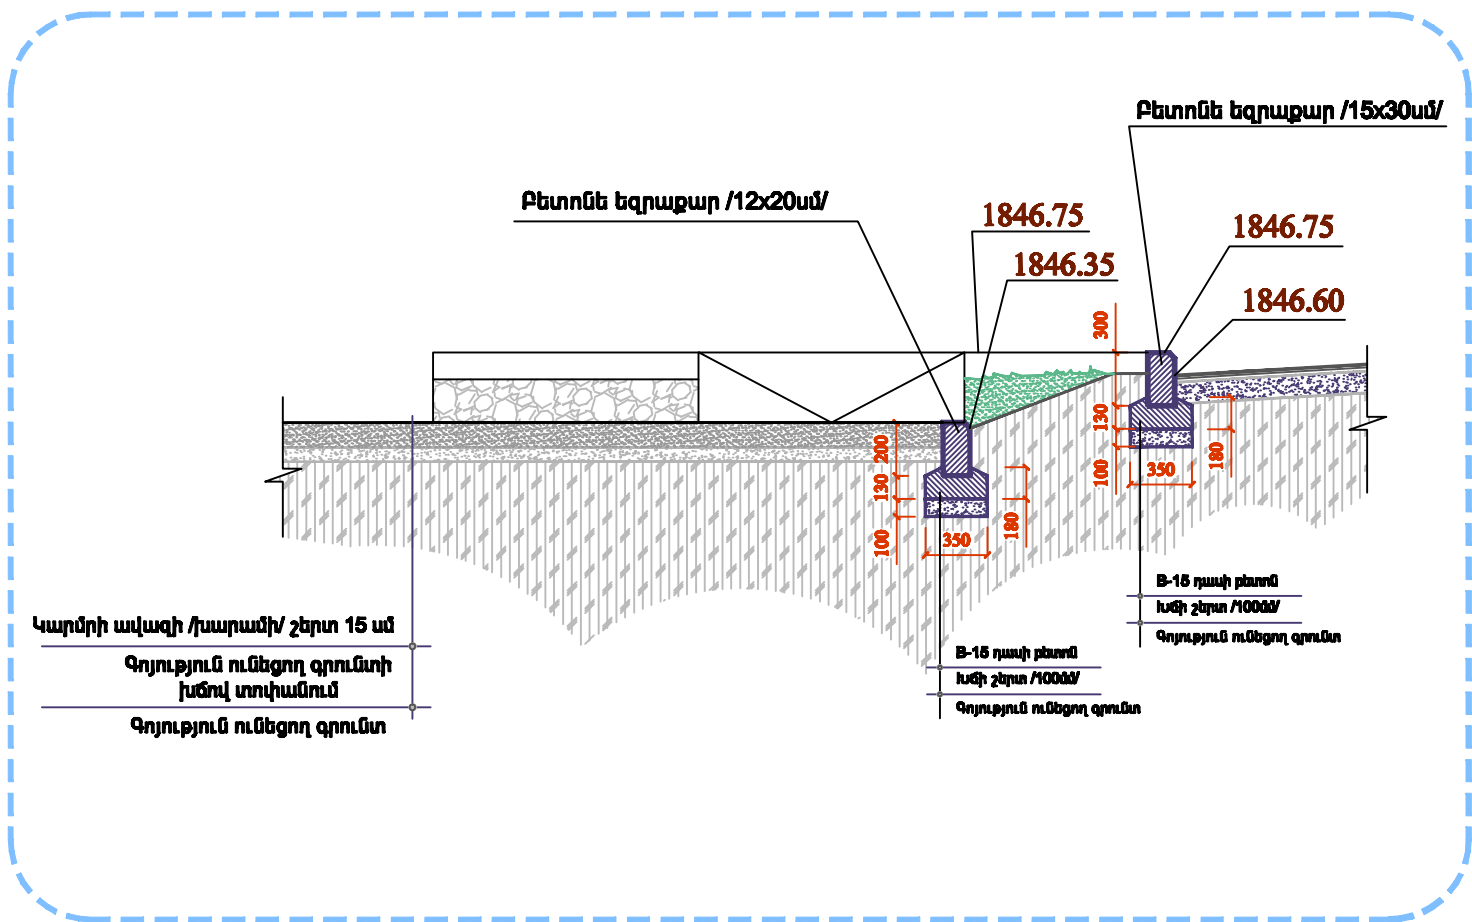

Հատույթ "4-4"

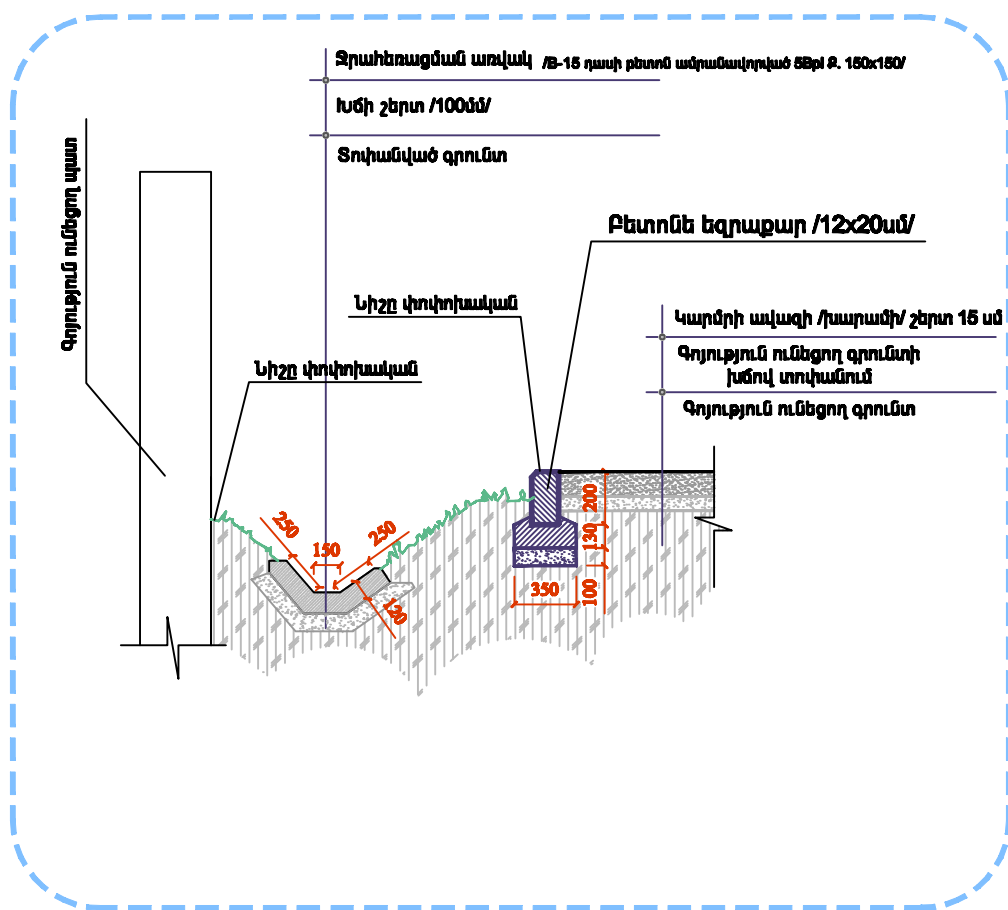

	սալվածքների հատվածում գոյություն ունեցող հողաշերտի տոփանում խճով	մ2	94.50
	խճի շերտի պատրաստում սալվածքների տակ 12սմ հաստ.	մ3	11.34
	սալվածքների տակ ամրանավորված B15 դասի բետոնե շերտ, 100մմ, Bpl Ք. 150x150	մ3	9.45
	սալվածքում /15x30/սմ կտրվածքով բազալտե եզրաքարերի տեղադրում բետոնե հիմքով	գ/մ	87.65
	սալվածքների տակ 30սմ հաստ. բազալտե բրեկչայով շերտի պատրաստում	մ2	94.50

ՆԳՃ	Ռ. Մանուկյան		Շիրակի մարզի Մալադադյան գյուղի ներկայացուցչության նախագահ	Պատվեր N TSH-09		
				ՓՈՒ	ԹԵՐԹ	ԹԵՐԹԵՐ
ՆԱԽԱԳԾԵՑ	S. Մանուկյան		ՃԱՐՏԱՐԱՊԵՏԱԾԻՆԱՐԱՐԱԿԱՆ ՄԱՍ	ԱՆ	12	30
			Հ Ա Տ Ո Ւ Յ Թ Ն Ե Ր	ՁԱՅՄԱՆ ՄՊԸ		