


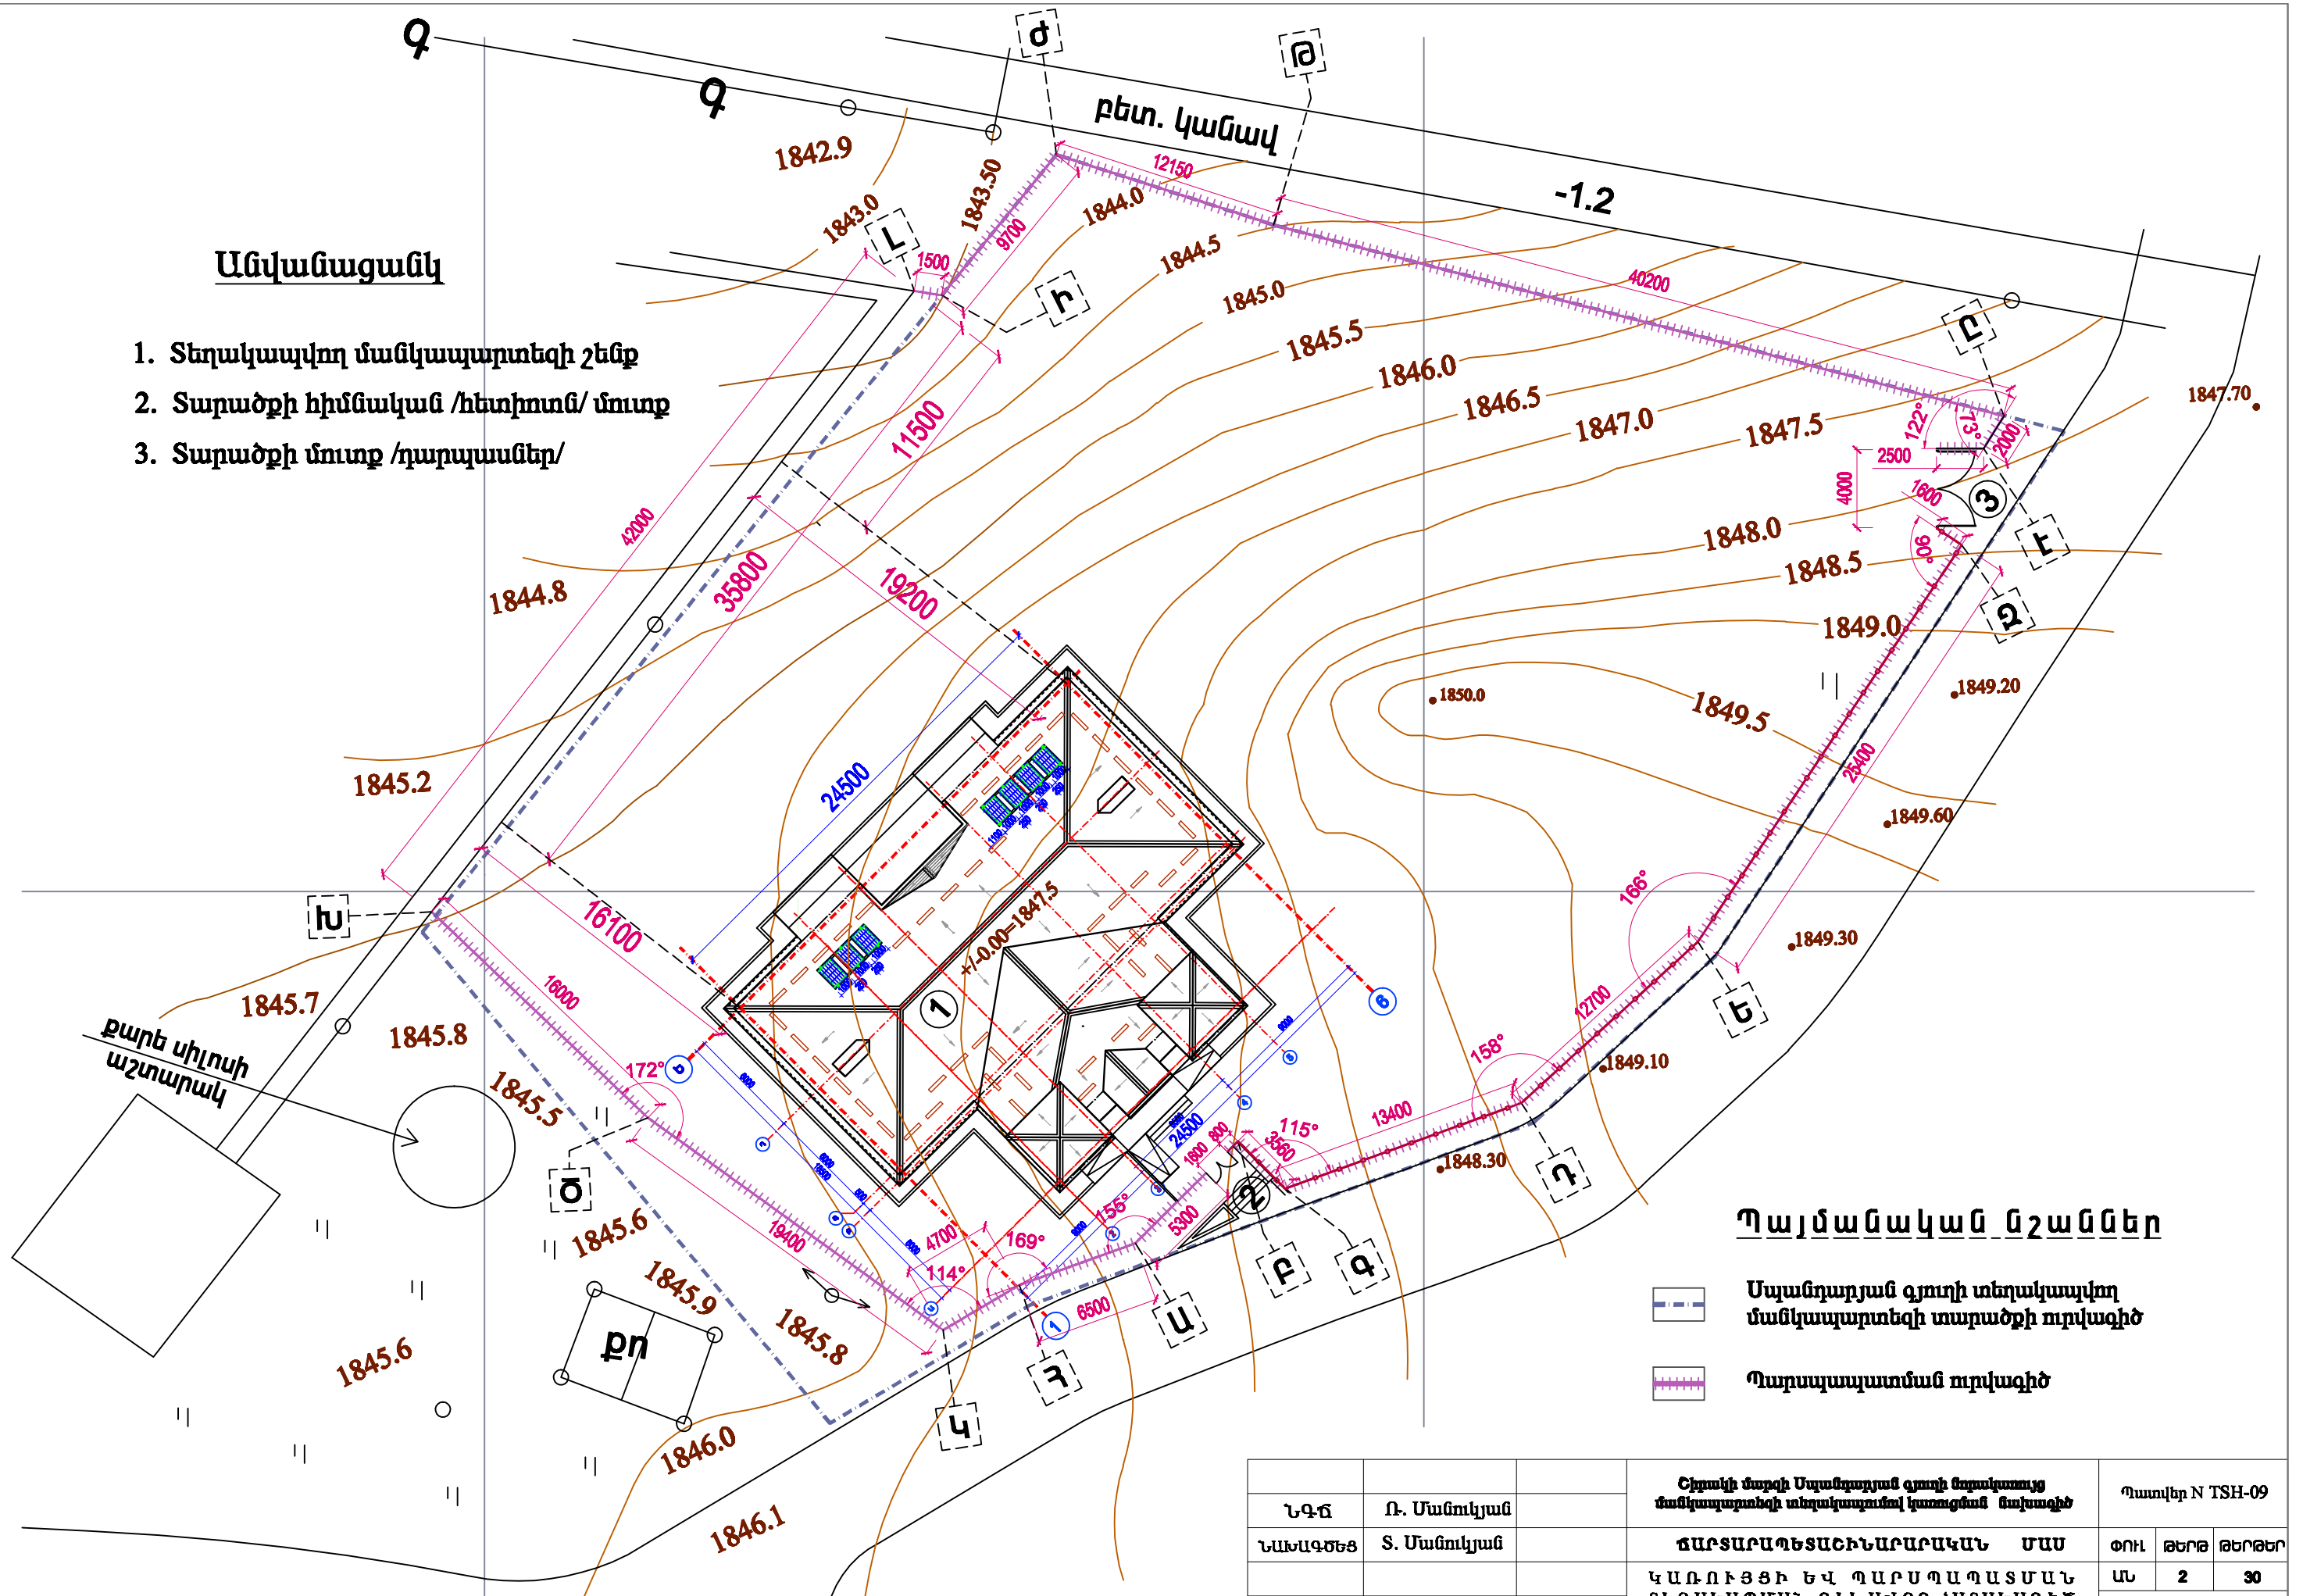

## Անվանացանկ

1. Տեղակապվող մանկապարտեզի շենք
2. Տարածքի հիմնական /հետիոտն/ մուտք
3. Տարածքի մուտք /դարպասներ/



**Պալմանական նշաններ**

-  Մպանդարյան գյուղի տեղակապվող մանկապարտեզի տարածքի ուրվագիծ
  -  Պարսպասյատման ուրվագիծ

			<b>Շրջակի մարզի Մարմարաշյան գյուղի ներակառույց մակերեսային տեղակայությունից կառուցման նախագիծ</b>		<b>Պատվեր N TSH-09</b>		
<b>ՆԳՃ</b>	<b>Ռ. Մանուկյան</b>						
<b>ՆԱԽԱԳԾԵՅ</b>	<b>Տ. Մանուկյան</b>		<b>ՃԱՐՏԱՐԱՊԵՏԱԾԻՆԱՐԱՐԱԿԱՆ ՄԱՍ</b>		<b>ԺՈՒ</b>	<b>ԹԵՐԹ</b>	<b>ԹԵՐԹԵՐ</b>
			<b>Կ Ա Ռ Ո Ւ Յ Ց Ի Ե Վ Պ Ա Ր Մ Պ Ա Պ Ա Տ Մ Ա Ն</b>		<b>ԱՆ</b>	<b>2</b>	<b>30</b>
			<b>Տ Ե Ղ Ա Կ Ա Պ Մ Ա Ն Գ Լ Խ Ա Վ Ո Ր Հ Ա Տ Ա Կ Ա Վ Ի Ծ</b>		<b>ՌԱՏՄԱՆ ՍՊԸ</b>		