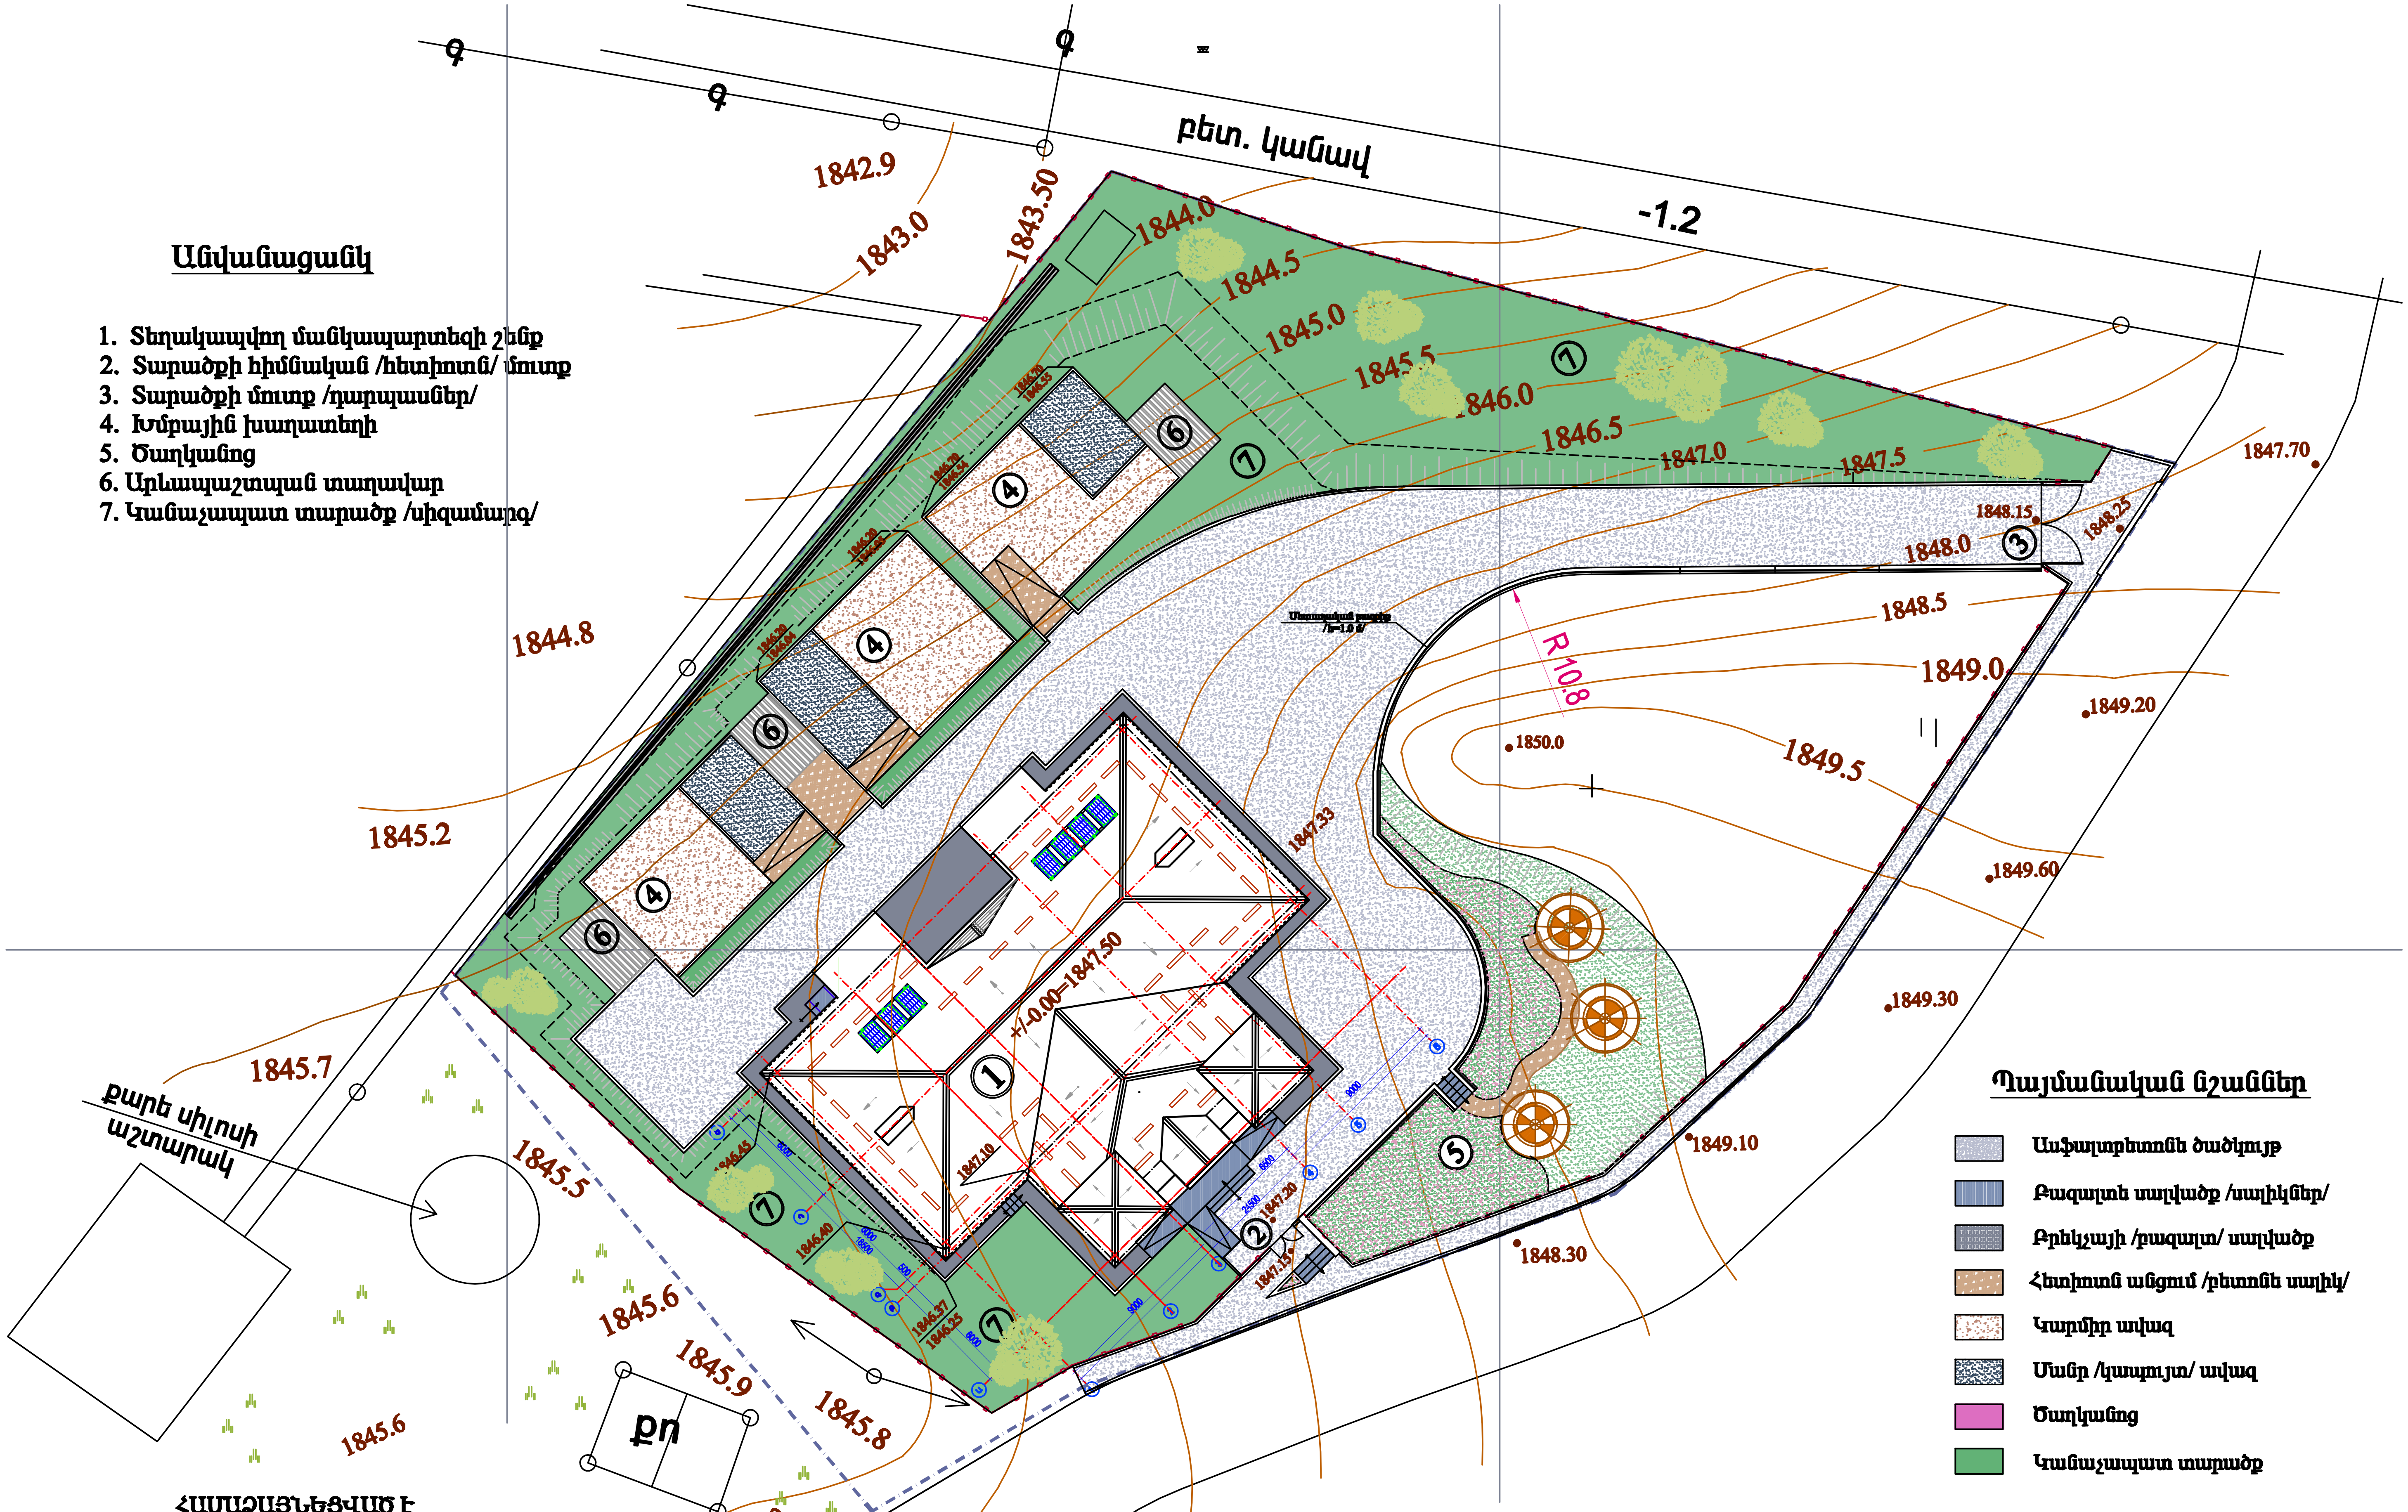

Անվանացանկ

1. Տեղակայվող մանկապարտեզի շենք
2. Տարածքի հիմնական /հետիոտն/ մուտք
3. Տարածքի մուտք /դարպասներ/
4. Խմբային խաղատեղի
5. Ծաղկանոց
6. Արևապաշտպան տաղավար
7. Կանաչապատ տարածք /սիզամարգ/

Պայմանական նշաններ

- Ասֆալտբետոնե ծածկույթ
- Բազալտե սալվածք /սալիկներ/
- Բրնկչայի /բազալտ/ սալվածք
- Հետիոտն անցում /բետոնե սալիկ/
- Կարմիր ավազ
- Մանր /կապույտ/ ավազ
- Ծաղկանոց
- Կանաչապատ տարածք

ՀԱՄԱՁԱՅՆԵՑՎԱԾ Է

ՍՊԱՆԴԱՐՅԱՆ ՀԱՄԱՅՆՔԻ ՀԱՄԱՅՆՔԱՊԵՏ՝

Ա. ՄԽԻԹԱՐՅԱՆ

			Շիրակի մարզի Սպանդարյան գյուղի նորակառույց մանկապարտեզի տեղակայմամբ կառուցման նախագիծ	Պատվեր N TSH-09
ՆԳՃ	Ռ. Մանուկյան			
ՆԱԽԱԳԾԵՑ	Տ. Մանուկյան		ՃԱՐՏԱՐԱՊԵՏԱՇԻՆԱՐԱՐԱԿԱՆ ՄԱՍ	ՓՈՒԼ / ԹԵՐԹ / ԹԵՐԹԵՐ
			Բ Ա Ր Ե Կ Ա Ր Գ Մ Ա Ն / Գ Լ Խ Ա Վ Ո Ր Հ Ա Տ Ա Կ Ա Գ Ի Ծ / Մ 1:300	ԱՆ / 3 / 30
				ՌԱՏՄԱՆ ՍՊԸ