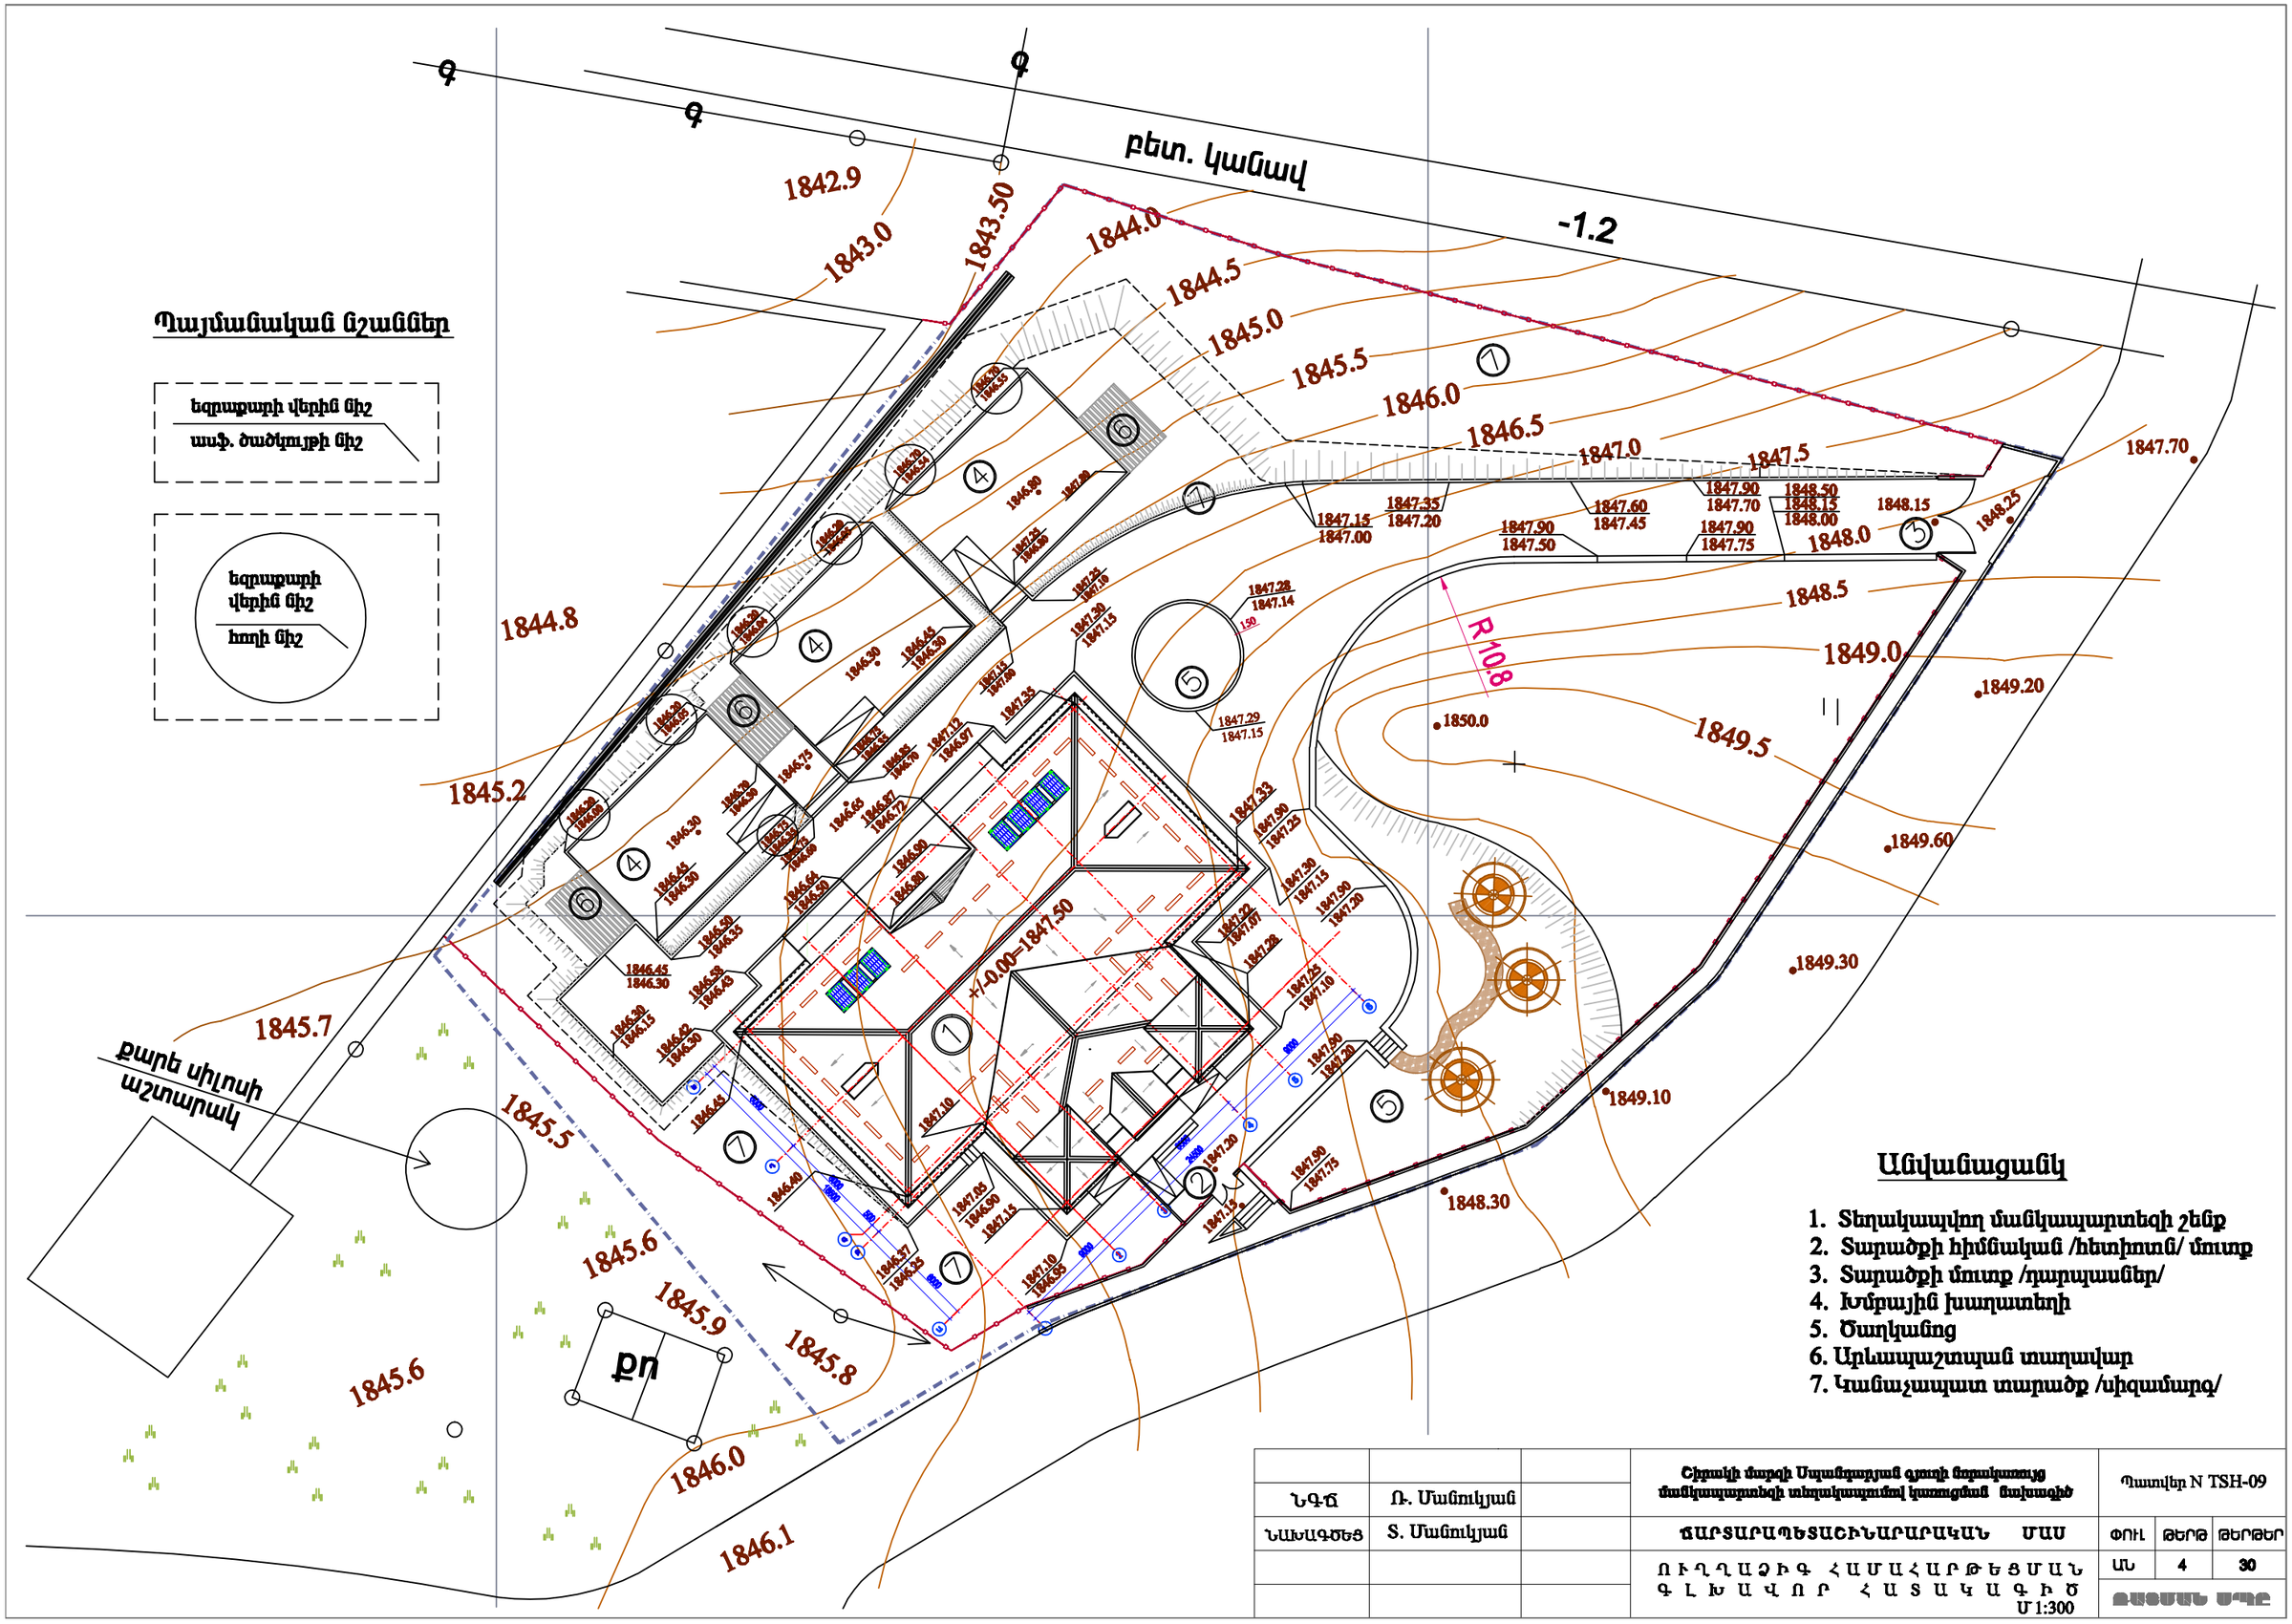

			Շիրակի մարզի Մպանդարյան գյուղի նորակառույց մանկապարտեզի տեղակապումով կառուցման նախագիծ	Պատվեր N TSH-09		
ՆԳՃ	Ռ. Մանուկյան		ԳԱՐՏԱՐԱՊԵՏԱՇԻՆԱՐԱՐԱԿԱՆ ՄԱՍ	ՓՈՒԼ	ԹԵՐԹ	ԹԵՐԹԵՐ
ՆԱԽԱԳԾԵՑ	Տ. Մանուկյան		ՈՒՂՂԱՁԻԳ ՀԱՄԱՀԱՐԹԵՑՄԱՆ ԳԼԽԱՎՈՐ ՀԱՏԱԿԱԳԻԾ Մ 1:300	ԱՆ	4	30
				ՔԱՂԱՔԱՅԻՆ ՄՊՀԸ		