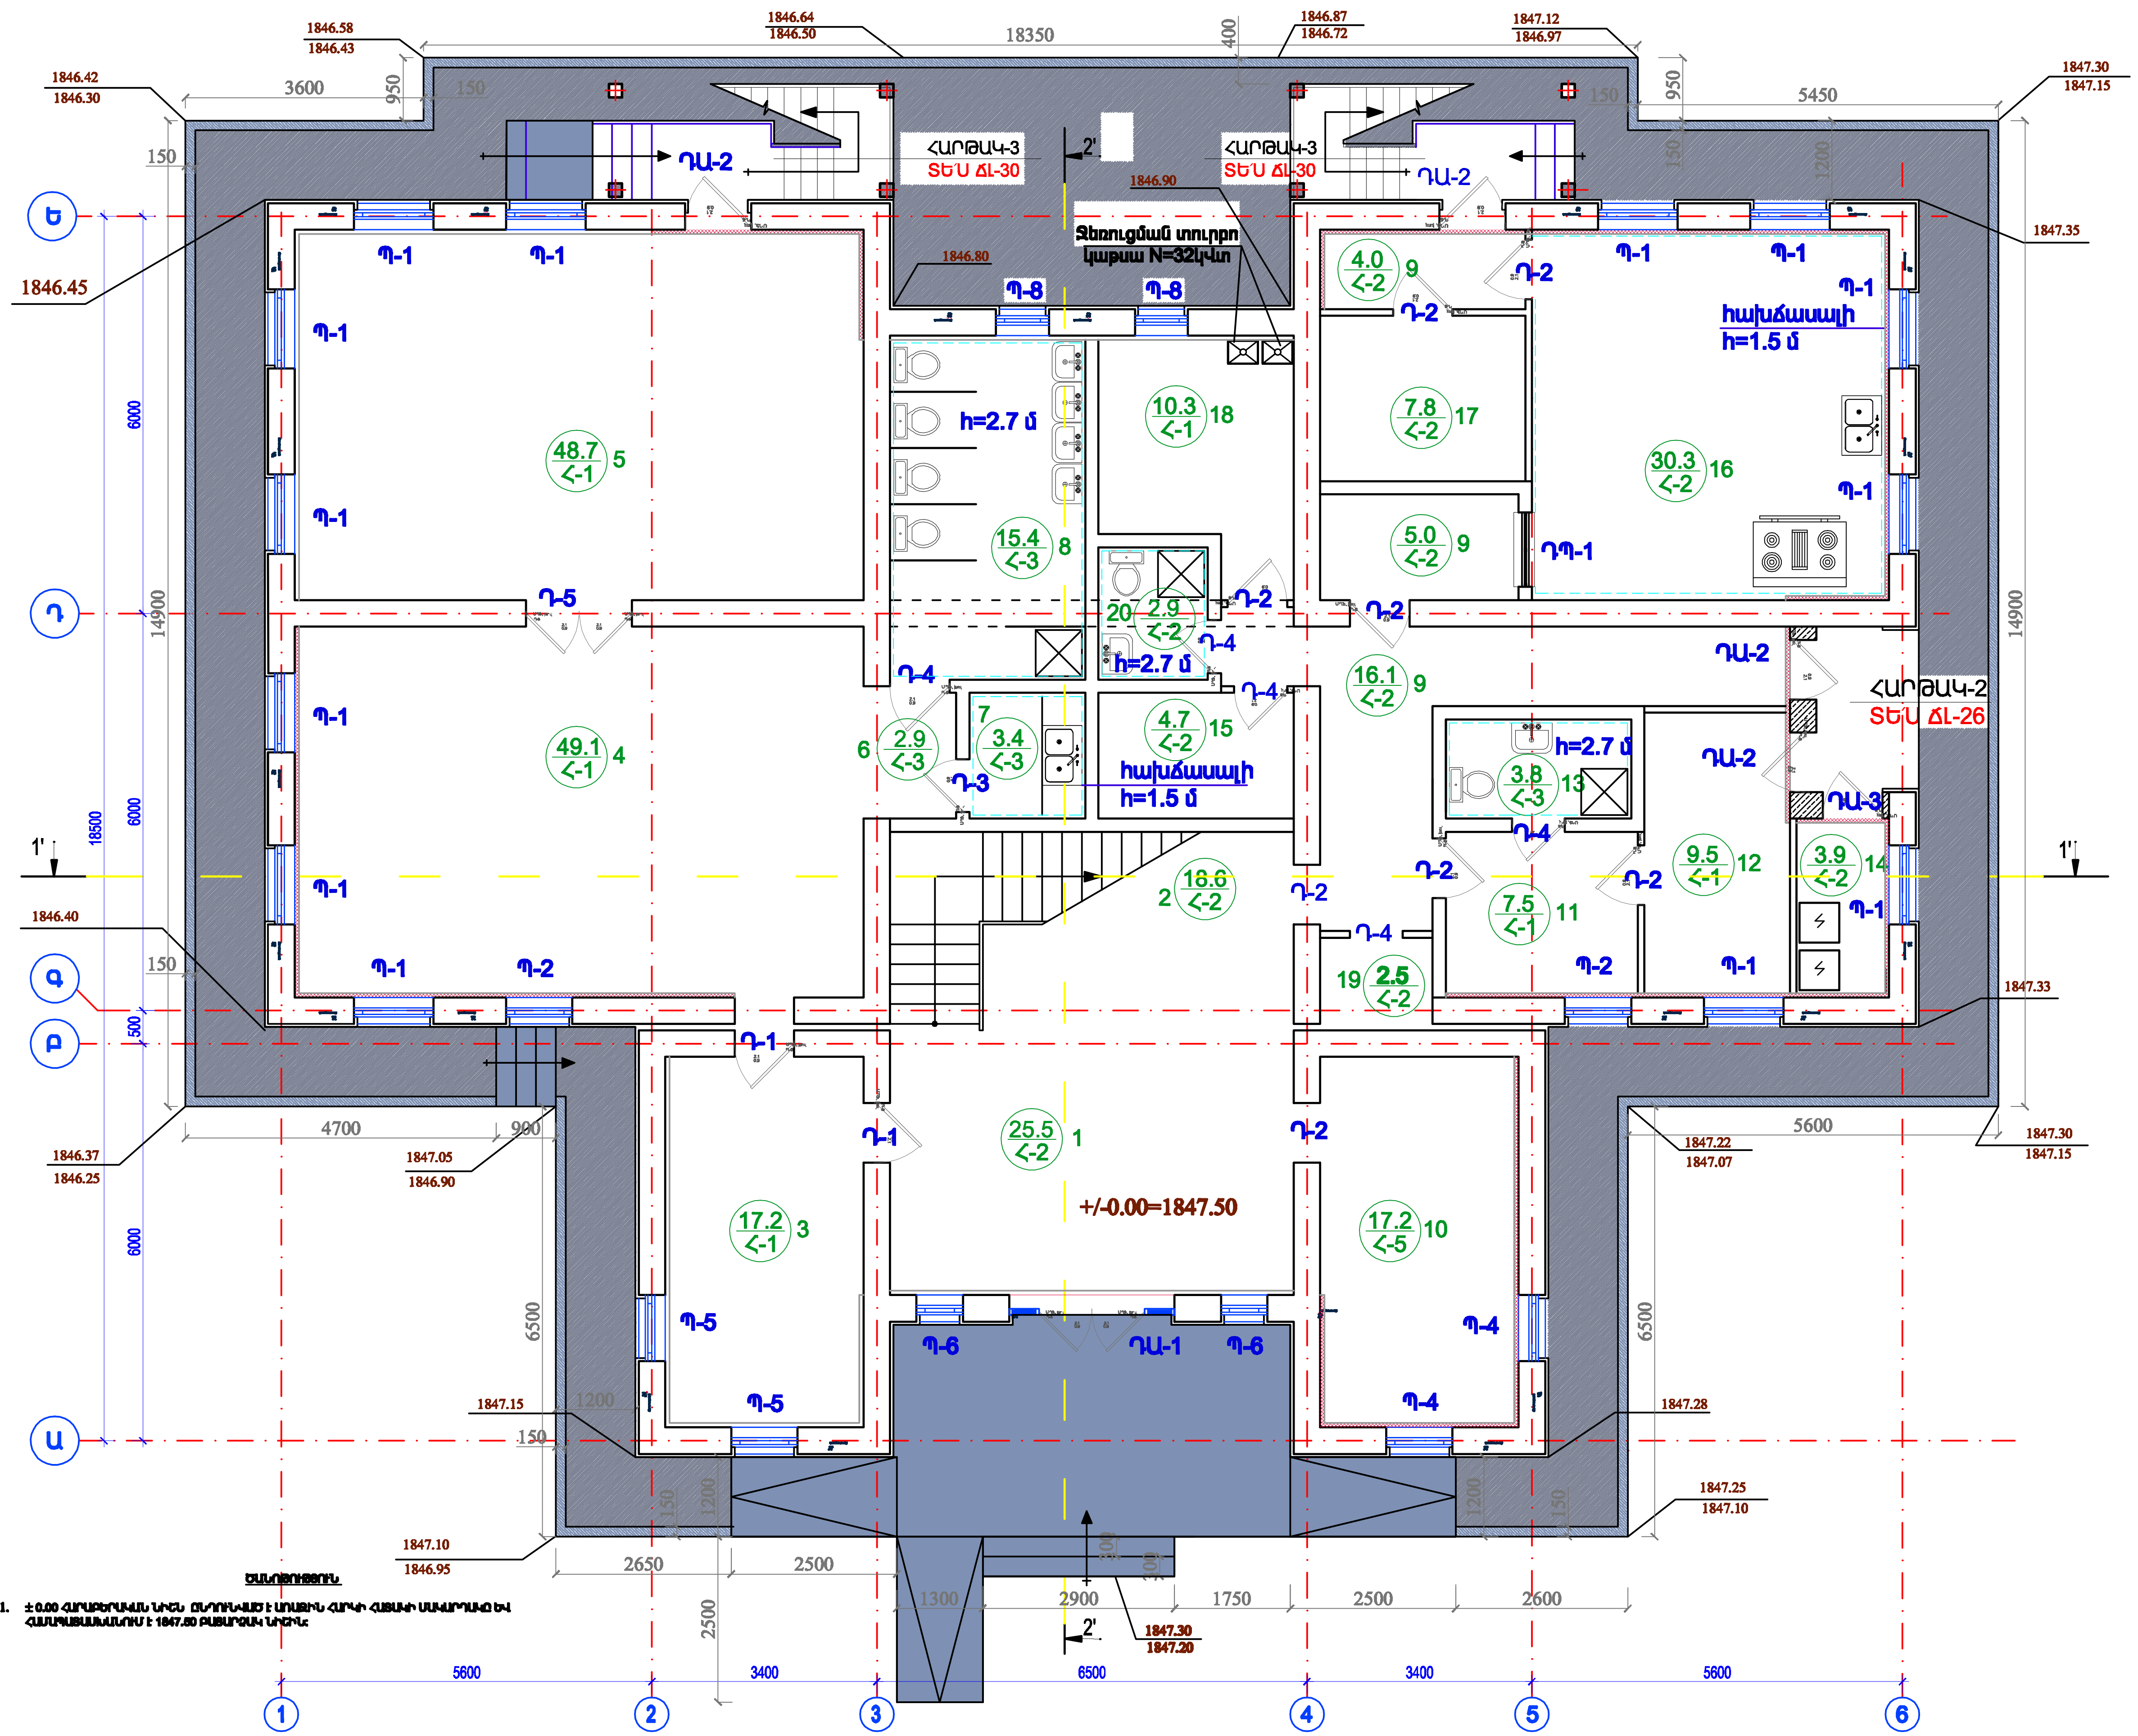
18350
3600
5450
950
400
150
1200
1846.58
1846.43
1846.64
1846.50
1846.87
1846.72
1847.12
1846.97
1846.42
1846.30
1847.30
1847.15
1847.35
1846.45
1846.40
1847.33
1846.37
1846.25
1847.05
1846.90
1847.22
1847.07
1847.30
1847.15
1847.15
1847.28
1847.10
1846.95
1847.25
1847.10
1847.30
1847.20
1846.90
1846.80
ՀԱՐԹԱԿ-3
ՏԵՍ ΔL-30
ՀԱՐԹԱԿ-2
ՏԵՍ ΔL-26
ԴԱ-1
ԴԱ-2
ԴԱ-3
Դ-1
Դ-2
Դ-3
Դ-4
Դ-5
ԴԴ-1
Պ-1
Պ-2
Պ-4
Պ-5
Պ-6
Պ-8
Ջեռուցման տուրբո կաթսա N=32կՎտ
h=2.7 մ
h=1.5 մ
հախճապատ
48.7 Հ-1 5
49.1 Հ-1 4
15.4 Հ-3 8
10.3 Հ-1 18
4.0 Հ-2 9
7.8 Հ-2 17
5.0 Հ-2 9
30.3 Հ-2 16
2.9 Հ-2 20
16.1 Հ-2 9
2.9 Հ-3 6
3.4 Հ-3 7
4.7 Հ-2 15
3.8 Հ-3 13
9.5 Հ-1 12
3.9 Հ-2 14
18.6 Հ-2 2
7.5 Հ-1 11
2.5 Հ-2 19
25.5 Հ-2 1
17.2 Հ-1 3
17.2 Հ-5 10
+/-0.00=1847.50
1'
2'
6000
18500
14900
500
4700
900
5600
6500
2650
2500
1300
2900
1750
2600
3400
6500
Ա
Բ
Գ
Դ
Ե
1
2
3
4
5
6

ԾԱՆՈԹՈՒԹՅՈՒՆ

1. ± 0.00 ՀԱՐԱԲԵՐԱԿԱՆ ՆԻՇԸ ԸՆԴՈՒՆՎԱԾ Է ԱՌԱՋԻՆ ՀԱՐԿԻ ՀԱՏԱԿԻ ՄԱԿԱՐԴԱԿԸ ԵՎ ՀԱՄԱՊԱՏԱՍԽԱՆՈՒՄ Է 1847.50 ԲԱՑԱՐՁԱԿ ՆԻՇԻՆ:

			Շիրակի մարզի Սպանդարյան գյուղի նորակառույց մանկապարտեզի տեղակապումով կառուցման նախագիծ	Պատվեր N TSH-09
ՆԳՃ	Ռ. Մանուկյան			
ՆԱԽԱԳԾԵՑ	Տ. Մանուկյան		ՃԱՐՏԱՐԱՊԵՏԱՇԻՆԱՐԱՐԱԿԱՆ ՄԱՍ	ՓՈՒԼ | ԹԵՐԹ | ԹԵՐԹԵՐ
			ԱՌԱՋԻՆ ՀԱՐԿԻ ՀԱՏԱԿԱԳԻԾ Մ 1:100	ԱՆ | 7 | 30
				ՌԱՏՄԱՆ ՍՊԸ