


ԳԼԽԱՎՈՐ ՃԱԿԱՏ "1-6" ԱՌԱՆՑՔՆԵՐՈՎ
ԸՍՏ ՏԵՂԱԿԱՊՄԱՆ ՆԻՇԵՐԻ

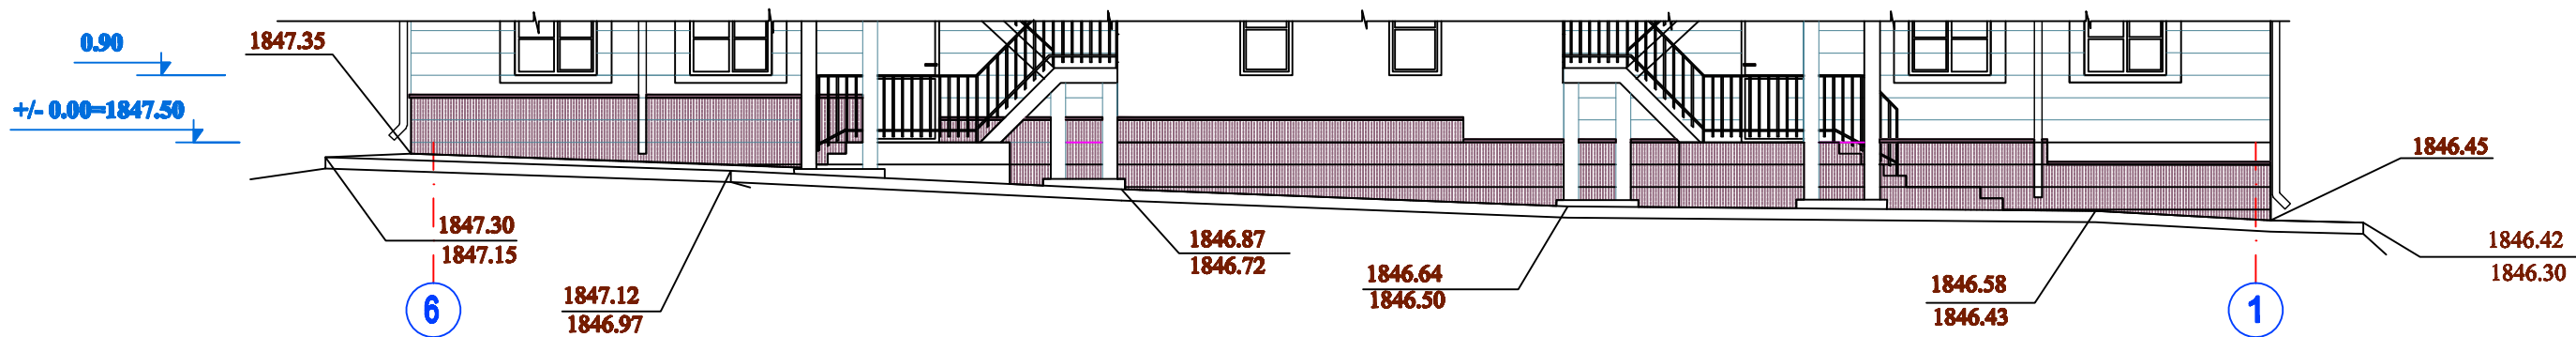

ՃԱԿԱՏ "'6-1'" ԱՌԱՆՑՔՆԵՐՈՎ
ԸՍՏ ՏԵՂԱԿԱՊՄԱՆ ՆԻՇԵՐԻ

			Շինարարի մարզի Մարտիրոսյան պողոտայի նորակառույց մանկապարտեզի տեղակայումով կառուցման նախագիծ			Պատվեր N TSH-09		
ՆԳՃ	Ռ. Մանուկյան		ՃԱՐՏԱՐԱՊԵՏԱԾԻՆԱՐԱՐԱԿԱՆ ՄԱՍ			ՓՈՒ	ԹԵՐԹ	ԹԵՐԹԵՐ
ՆԱԽԱԳԾԵՑ	Տ. Մանուկյան		Դ Ա Կ Ա Տ Ն Ե Ր			ԱՆ	9	30
			Մ 1:100			ՌԱՏՄԱՆ ՍՊԸ		