


ԳԼԽԱՎՈՐ ՃԱԿԱՏ "Ա-Ե" ԱՌԱՆՅՔՆԵՐՈՎ
Ը Ս Տ Տ Ե Ղ Ա Կ Ա Պ Մ Ա Ն Ն Ի Շ Ե Ր Ի

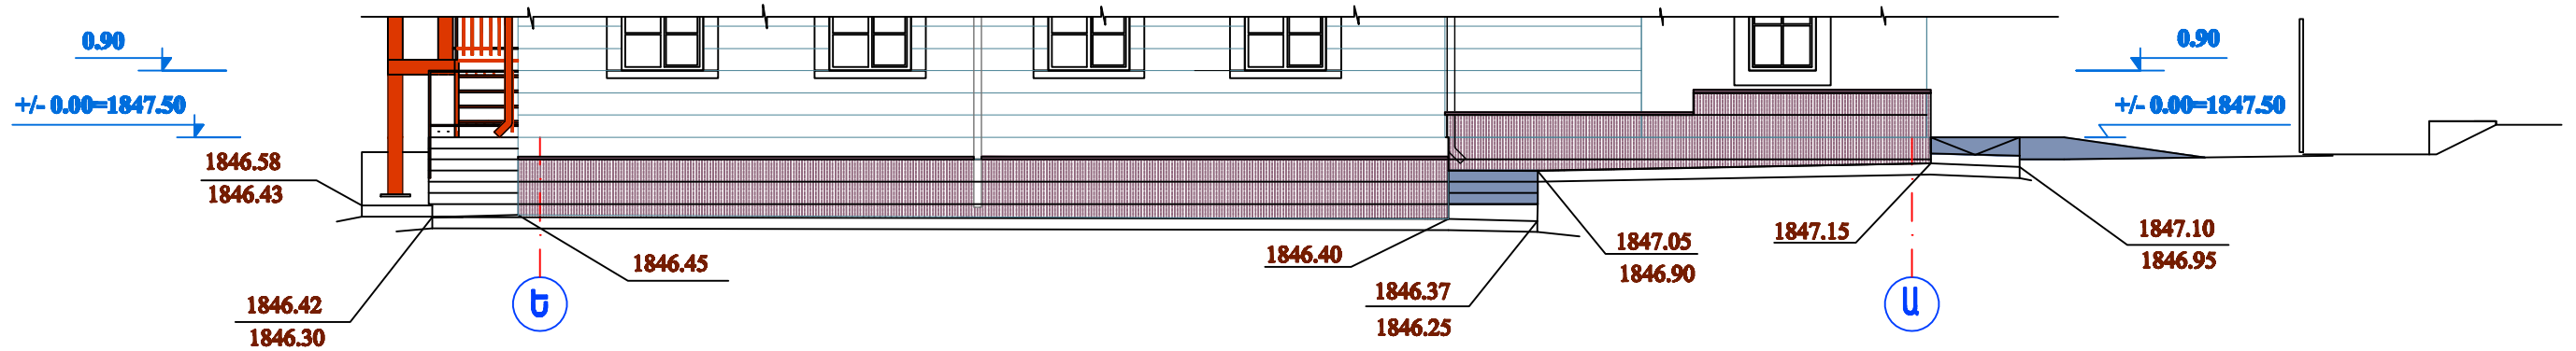

ԳԼԽԱՎՈՐ ՃԱԿԱՏ "Ե-Ա" ԱՌԱՆՅՔՆԵՐՈՎ
Ը Ս Տ Տ Ե Ղ Ա Կ Ա Պ Մ Ա Ն Ն Ի Շ Ե Ր Ի

			Շինարարական Սահմանափակված ընկերություն			Պատվեր N TSH-09		
ՆԳՃ	Ռ. Մանուկյան		ՃԱՐՏԱՐԱՊԵՏԱԾԻՆԱՐԱՐԱԿԱՆ ՄԱՍ			ՓՈՒԼ	ԹԵՐԹ	ԹԵՐԹԵՐ
ՆԱԽԱԳԾԵՑ	Տ. Մանուկյան		Ճ Ա Ր Տ Ա Ր Ա Պ Ե Տ Ա Ծ Ի Ն Ա Ր Ա Ր Ա Կ Ա Ն			ԱՆ	9	30
			Մ 1:100			ՌԱՏՄԱՆ ՍՊԸ		