

ՇԻՆ. ԿԱԶՄԱԿԵՐՊՄԱՆ ՄԱՍԻ
ԲԱՑԱՏՐԱԳԻՐ

Մույն մայրագծով մայրատեղիսն է Շիրակի մարզի Մայրաքաղաքում համայնքում մայրատեղիսն հողատարածքում կառուցել մանկապարտեզի շենք՝ 13 ամսվա շինարարության տևողությամբ:

Ըստ Շին. կազմակերպման մայրագծի շին. աշխատանքները կատարվում են երկու փուլով՝

- մայրապարտաստական փուլ;
- հիմնական փուլ:

Նախապարտաստական փուլում կատարվում են հետևյալ աշխատանքները՝

- շին. տեղամասի ցանկապատում /հիմնական/;
- ժամանակավոր ջրամատակարարում և էլեկտրամատակարարում;
- շին. նյութերի և բեռների ընդունման հարթակների պարաստում;
- շին. հրապարակի գիշերային լուսավորվածություն:

Հիմնական փուլում կատարվում են շենքի կառուցման աշխատանքները ըստ նշված ժամանակացույցի և օրացուցային գրաֆիկի:

Հողային աշխատանքները խթանողներում և փոխակներում կատարվում են 0.5-0.65մ3 շենքի տարողությամբ "հեռ-բահ" էքսկավատորով: Ավելորդ բնաժող տեղափոխվում է շին. հրապարակի տարածքում մինչև 1կմ հեռավորությամբ:

Շենքի շինարարության համար ընտրված է պնդամոխիլային կոռուկ KC-3572 մակնիշի:

Բոլոր տիպի շին. աշխատանքները պետք է կատարել պահպանելով տեխնիկայի կանոնները ըստ ՇՆԵՎԿ III-IV 2008-ի դրույթների: Բեռի ուղղահայաց և հորիզոնական տեղափոխությունները պետք է կատարվեն ազդարարի ազդանշանին համապատասխան՝ պահպանելով ամրամոխիլային գոտու սահմանները, ինչպես նաև բեռի ամրամոխիլային տեղափոխությունը:

Բոլոր տիպի շին. աշխատանքները պետք է կատարել պահպանելով շին. նորմերը, ստանդարտները, ինչպես նաև մայրագծի տեխնիկական պայմանները:

Բոլոր տիպի թաքնված աշխատանքների համար ամերաժեշտ է կազմել «Թաքնված աշխատանքների ակտ» տեխ. հսկողություն իրականացնող մարմնի կողմից, կապալառու կազմակերպության հետ միասին:

Ապրանքային բեռները պատրաստվում է շին. հրապարակում տեղադրված բեռամաշաղախային սարքով: Ամրացման աշխատանքների համար՝ միաձույլ ե/ք շրջանակի բեռները շին. հրապարակ է բերվում բեռամաշաղախային հանգույցից:

Շին. հրապարակը կազմակերպելիս ղեկավարվել ՀՀ հակահրդեհային ամրամոխիլային դրույթներով, շին. հրապարակի հակահրդեհային ամրամոխիլային պատասխանատվությունը կրում է շինարարության ղեկավարը կամ նրան փոխարինող անձը:


Ամբողջ շինարարության ընթացքում կատարել միջոցառումներ շրջակա միջավայրի պահպանության վերաբերյալ՝

- թույլ չտալ թունավոր արտամետումների մոբայից ավելի քանակություններ;
- շին. աղբը տեղափոխող մեքենաների թափքը բջիլ, ծածկել պ/էթիլենային թաղամթներով՝ թույլ չտալով փոշու ամպի գոյացություններ:

Շին. մեքենաները շին. հրապարակ պետք է մտնեն և դուրս գան մաքուր վիճակով:

Անվանացանկ

1. Տեղակայվող մանկապարտեզի շենք

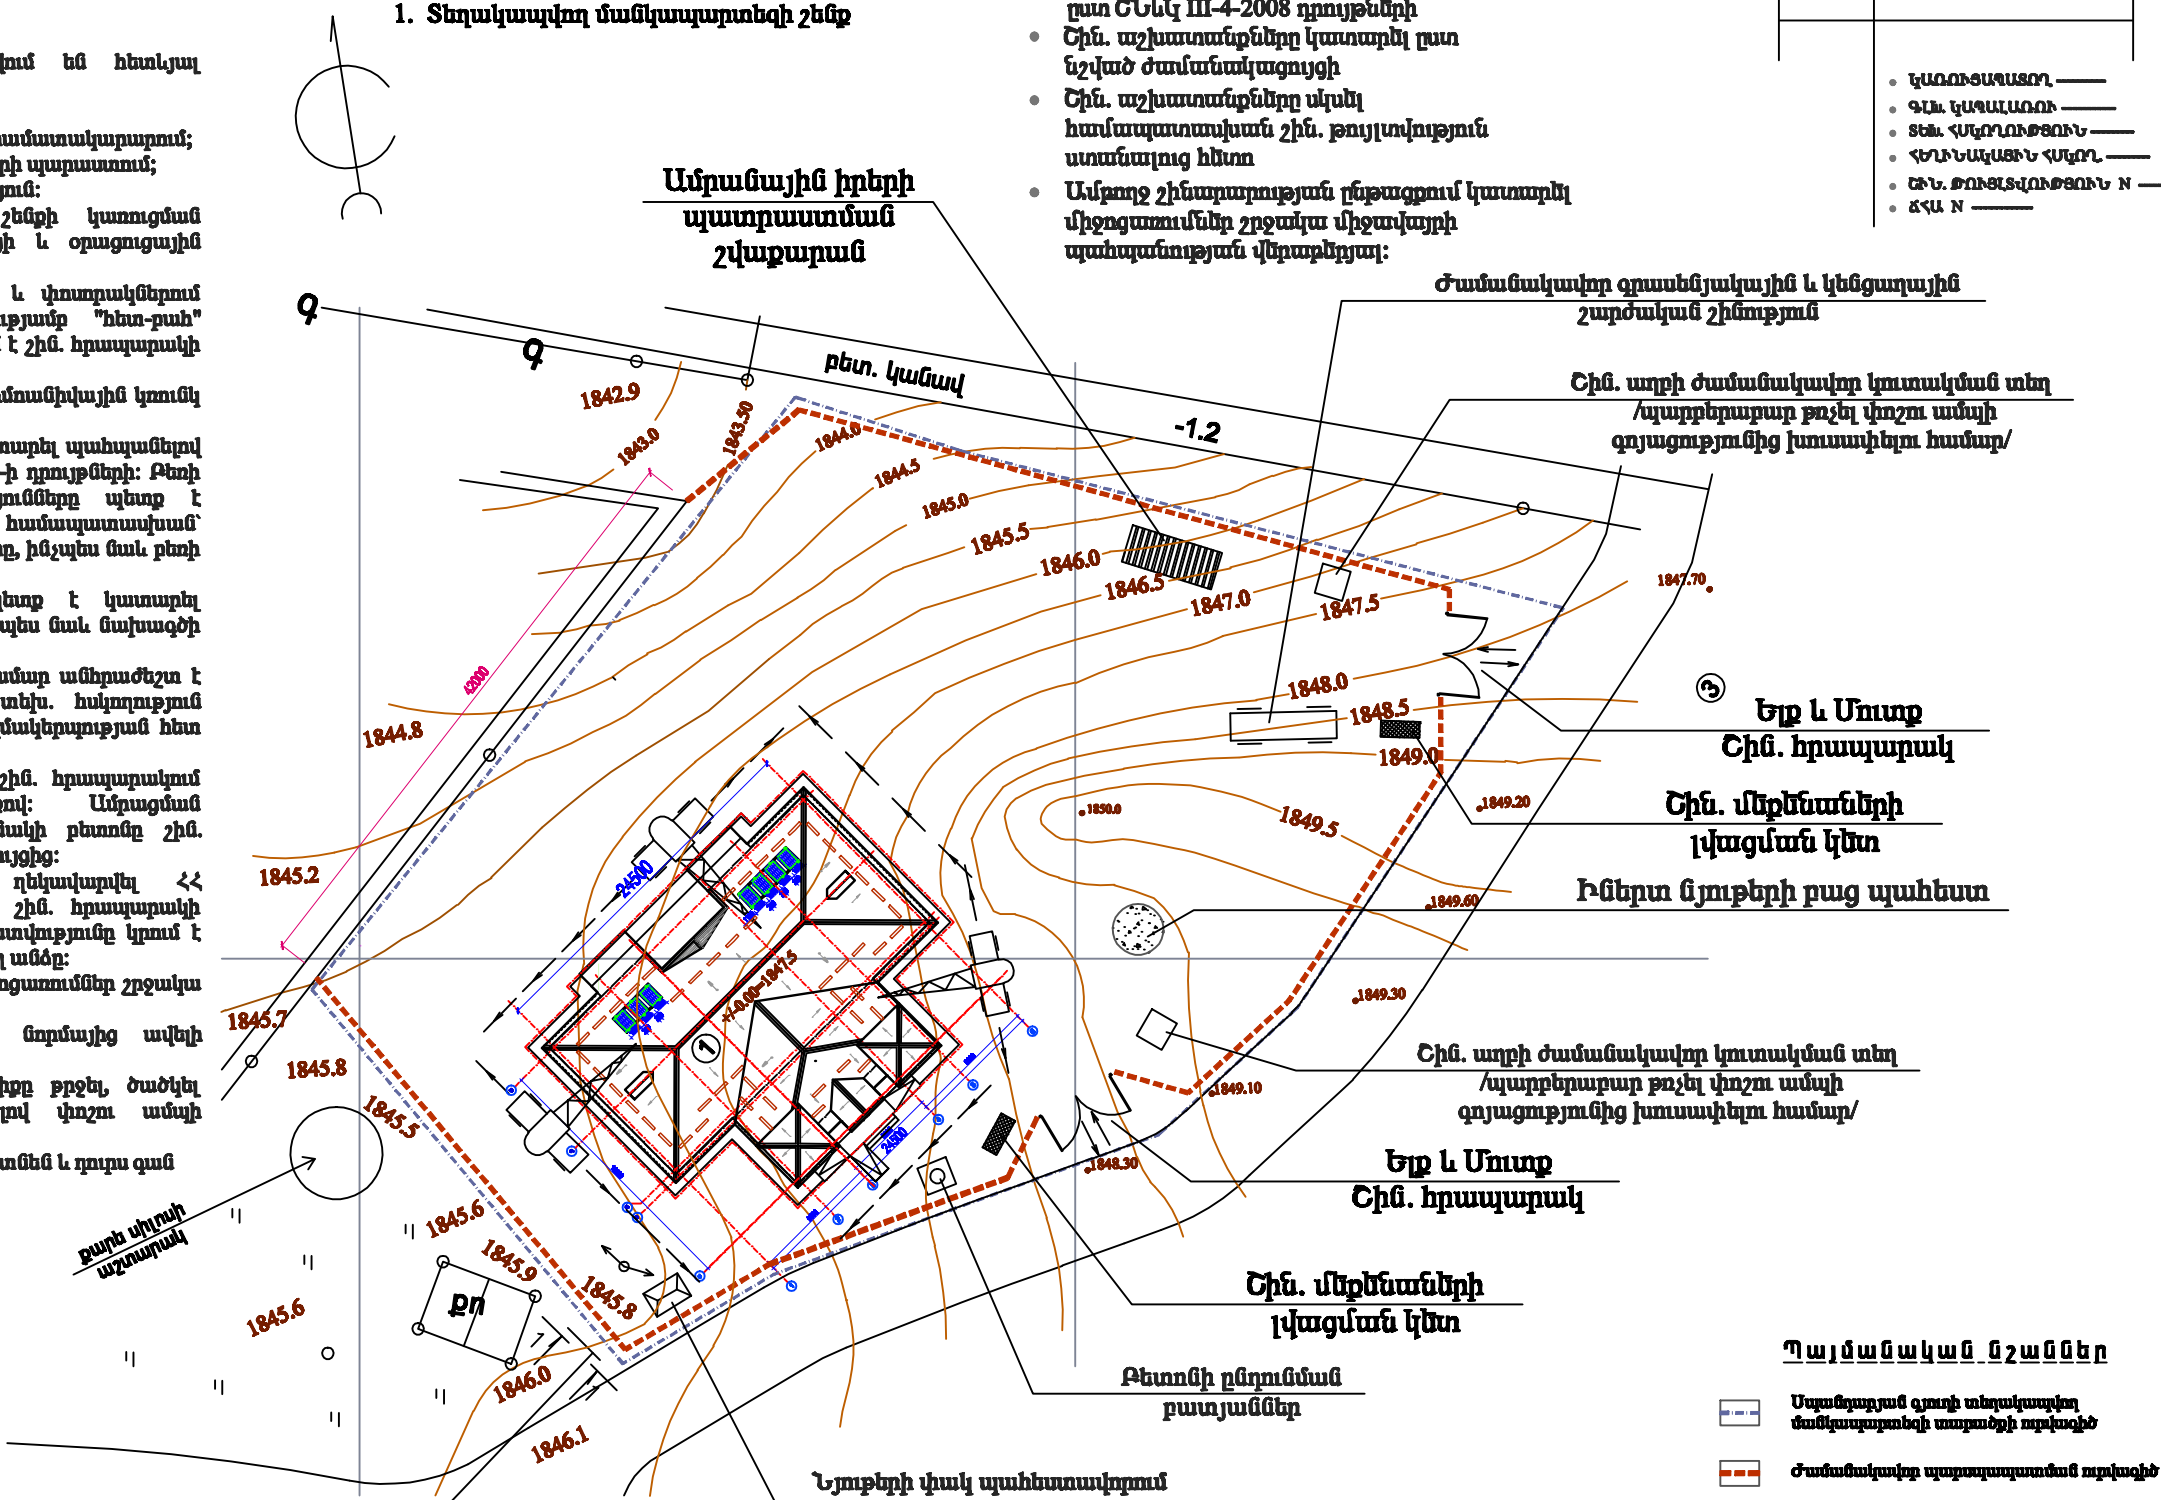

Տեղեկատվական
ցուցանակ

ՀՐԱՎԱԳՆԵՐ ԸՍՏ ՇԻՆ. ԳԼԽԱՎՈՐ ՀԱՏԱԿԱԳԻՐ

- Շին. աշխատանքները սկսվում են առաջ անհրաժեշտ է կազմել աշխատանքների կատարման նախագիծ /ԱԿՆ/
- Աշխատանքները կատարել՝ պահպանելով ամրամոխիլային տեխնիկայի կանոնները ըստ ՇՆԵՎԿ III-4-2008 դրույթների
- Շին. աշխատանքները կատարել ըստ նշված ժամանակացույցի
- Շին. աշխատանքները սկսել համապատասխան շին. թույլտվություն ստանալուց հետո
- Ամբողջ շինարարության ընթացքում կատարել միջոցառումներ շրջակա միջավայրի պահպանության վերաբերյալ:

ՏԵՂԵԿԱՏՎԱԿԱՆ ՑՈՒՑԱՆԱԿ
ՏԵՍՔ 1-1

- ԿԱՌԱՅԱՊԱՏՈՐ
- ԳԼԽ. ԿԱՊԱԿԱՌԱՌ
- ՏԵԽ. ՀԱՄԱՐԱԹՅՈՒՆ
- ՀԵՐԱՆԱԿԱՑԻՆ ՀԱՄԱՐ
- ՇՆ. ԹՈՒՅԼՆԵՐԻ ՑՈՒՑԱՆԱԿ N
- ՏՀԱ N

Պ ա յ մ ա ն կ ա մ ն ճ ա մ ն ե ռ

- Ստանդարտ գոյի տեղակայվող մանկապարտեզի տարածքի շրջագծի
- Ժամանակավոր պատասխանատվության շրջագիծ

ՆԳՃ	Ռ. Մանուկյան	Շիրակի մարզի Մայրաքաղաքում գոյի մարտկառույց մանկապարտեզի տեղակայվող կառուցման մայրագիծ	Պատվեր N TSH-09		
ՆԱԽԱԳԾԵՑ	Տ. Մանուկյան	ՃԱՐՏԱՐԱՊԵՏԱՇԻՆԱՐԱՐԱԿԱՆ ՄԱՍ	ԺՈՒ	ԹԵՐԹ	ԹԵՐԹԵՐ
		Շ ի Ն . Կ Ա Ջ Մ Ա Կ Ե Ր Պ Մ Ա Ն Գ Լ Խ Ա Վ Ո Ր Հ Ա Տ Ա Կ Ա Գ Ի Շ	ԱՆ	1	3
			ԶԱՅՄԱՆ ՄՊԸ		