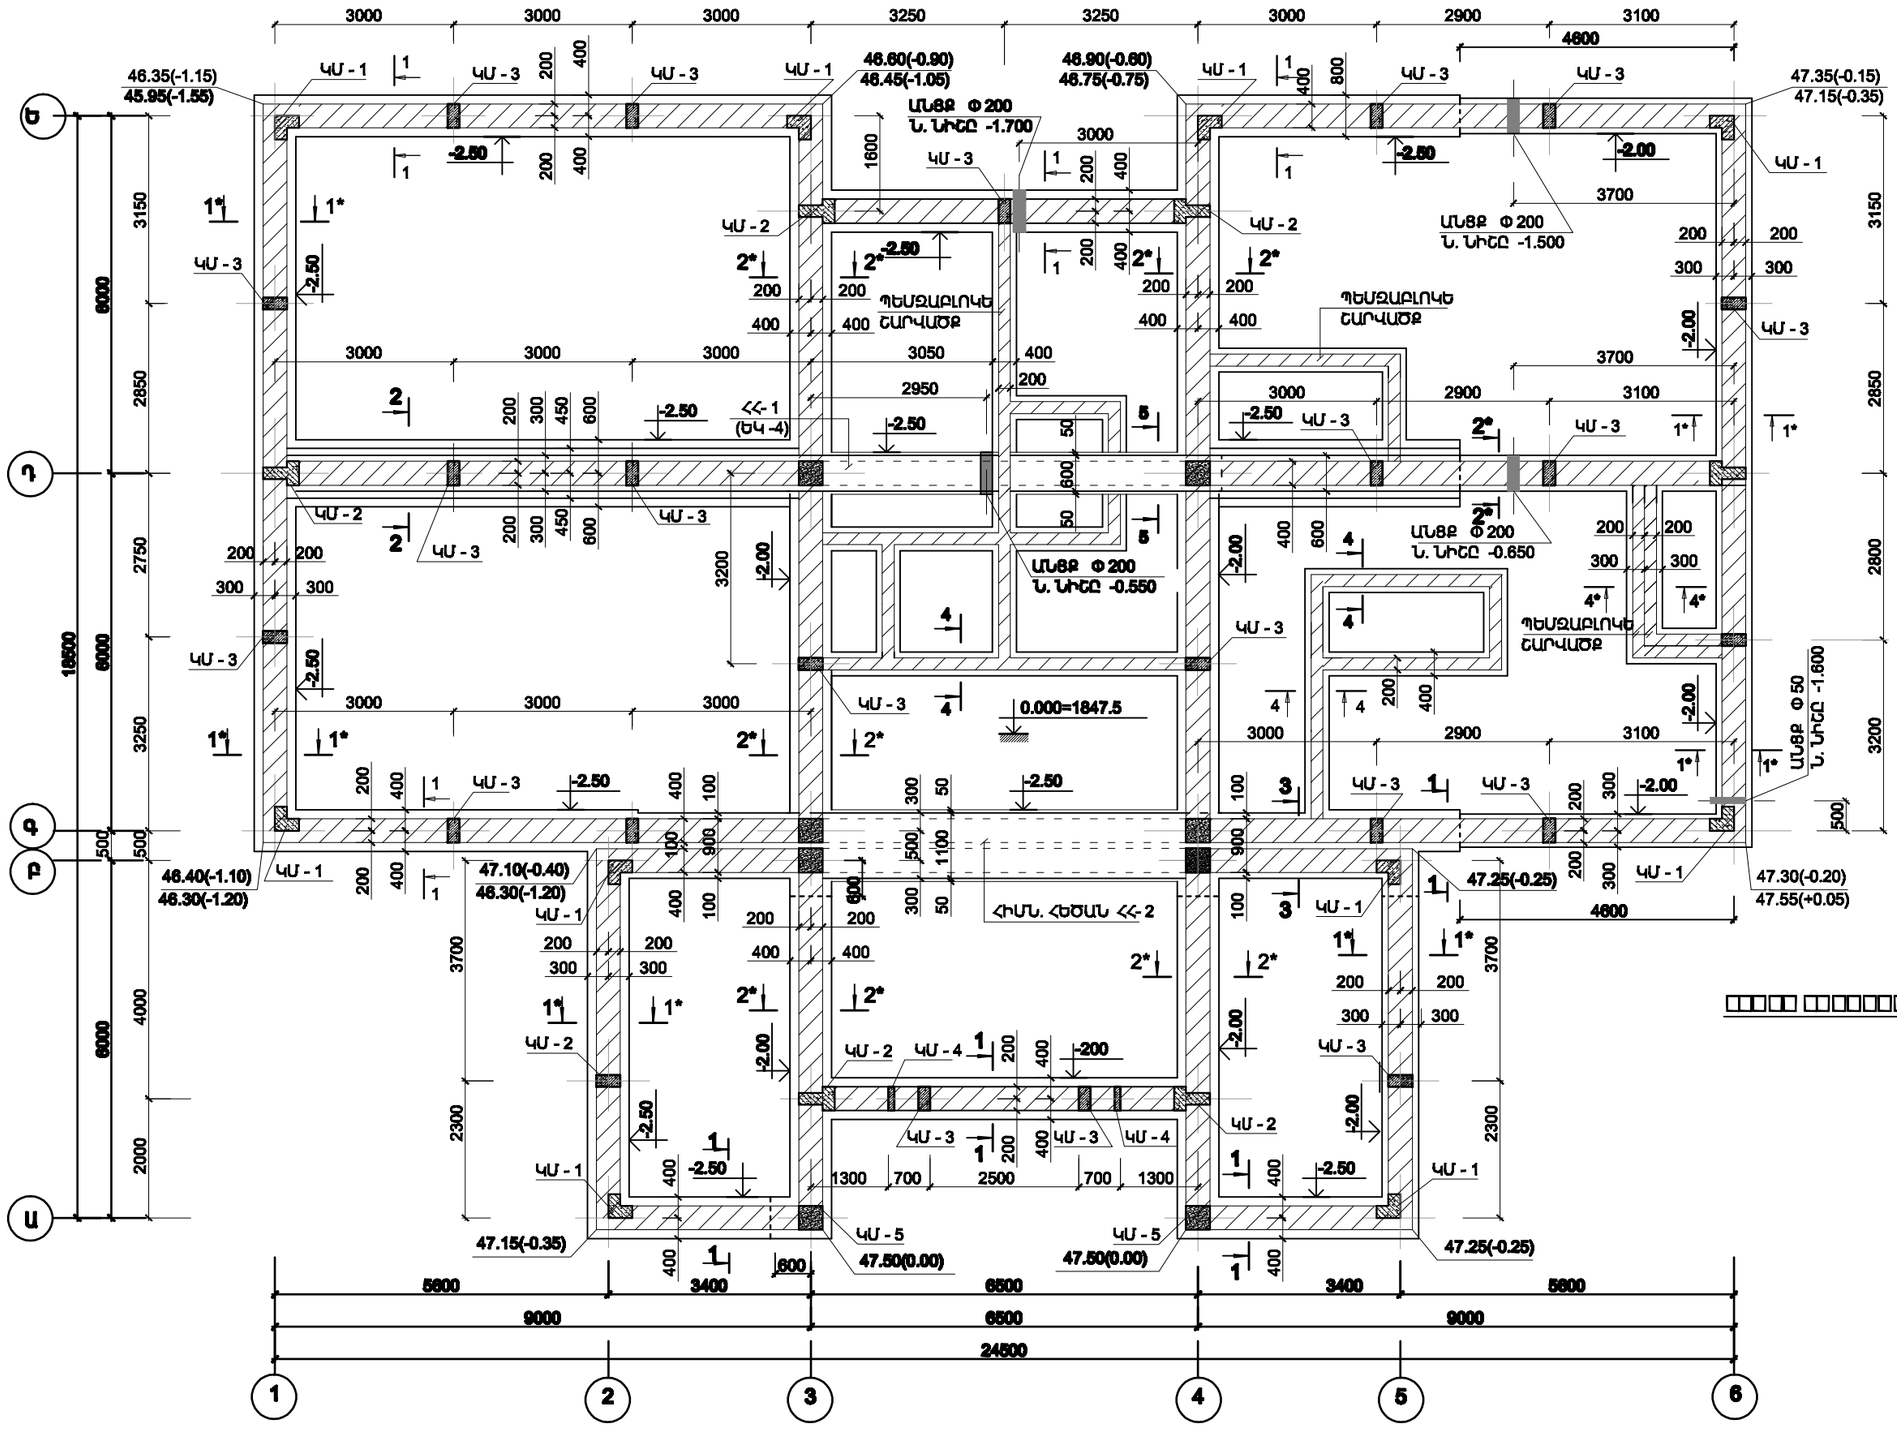

1. ԿԱՆԳՆԱԿՆԵՐԻ ՏԵՂԱԲԱՇԽՈՒՄԸ ՀԻՄՔԵՐՈՒՄ ՆԱՅԵԼ ՊԱՏԵՐԻ ԱՄՐԱՆԱՎՈՐՄԱՆ ՀԵՏ ՀԱՄԱՏԵՂ
2. 200 ՄՄ ՀԱՍՏՈՒԹՅԱՄԲ ՄԻՋՆՈՐՄՆԵՐԻ ՏԵՂԱԲԱՇԽՈՒՄԸ ՆԱՅԵԼ ՃԱՐՏԱՐԱՊԵՏԱԿԱՆ ԳԾԱԳՐԵՐԻ ՀԵՏ ՀԱՄԱՏԵՂ
3. ՍՈՒՅՆ ԹԵՐԹԸ ՆԱՅԵԼ ԹԵՐԹ ԵԿ-3;4 ՀԵՏ ՄԻԱՍԻՆ :

			Շիրակի մարզի Սպանդարյան գյուղի ներակառույց մանկապարտեզի տեղակապումով կառուցման նախագիծ	Պատվեր N TSH-09
ՆԳՁ	Ռ. Մանուկյան			
ԿՈՆՍՏՐՈՒԿՏ.	Ա. Սարգսյան		ԿՈՆՍՏՐՈՒԿՏՈՐԱԿԱՆ ՄԱՍ	ՓՈՒԼ ԹԵՐԹ ԹԵՐԹԵՐ
				ԱՆ ԵԿ-2 30
			ՀԻՄՔԵՐԻ ՀԱՏԱԿԱԳԻԾԸ	è ² î Ø ² Ü ê ä À