ՊԱՏԻ ԷԼԵՄԵՆՏՆԵՐԻ ՄԱԿՆԻՇԱՎՈՐՄԱՆ ՍԽԵՄԱՆ
□□□ "6" ... "1" ԱՌԱՆՑՔ□□□□

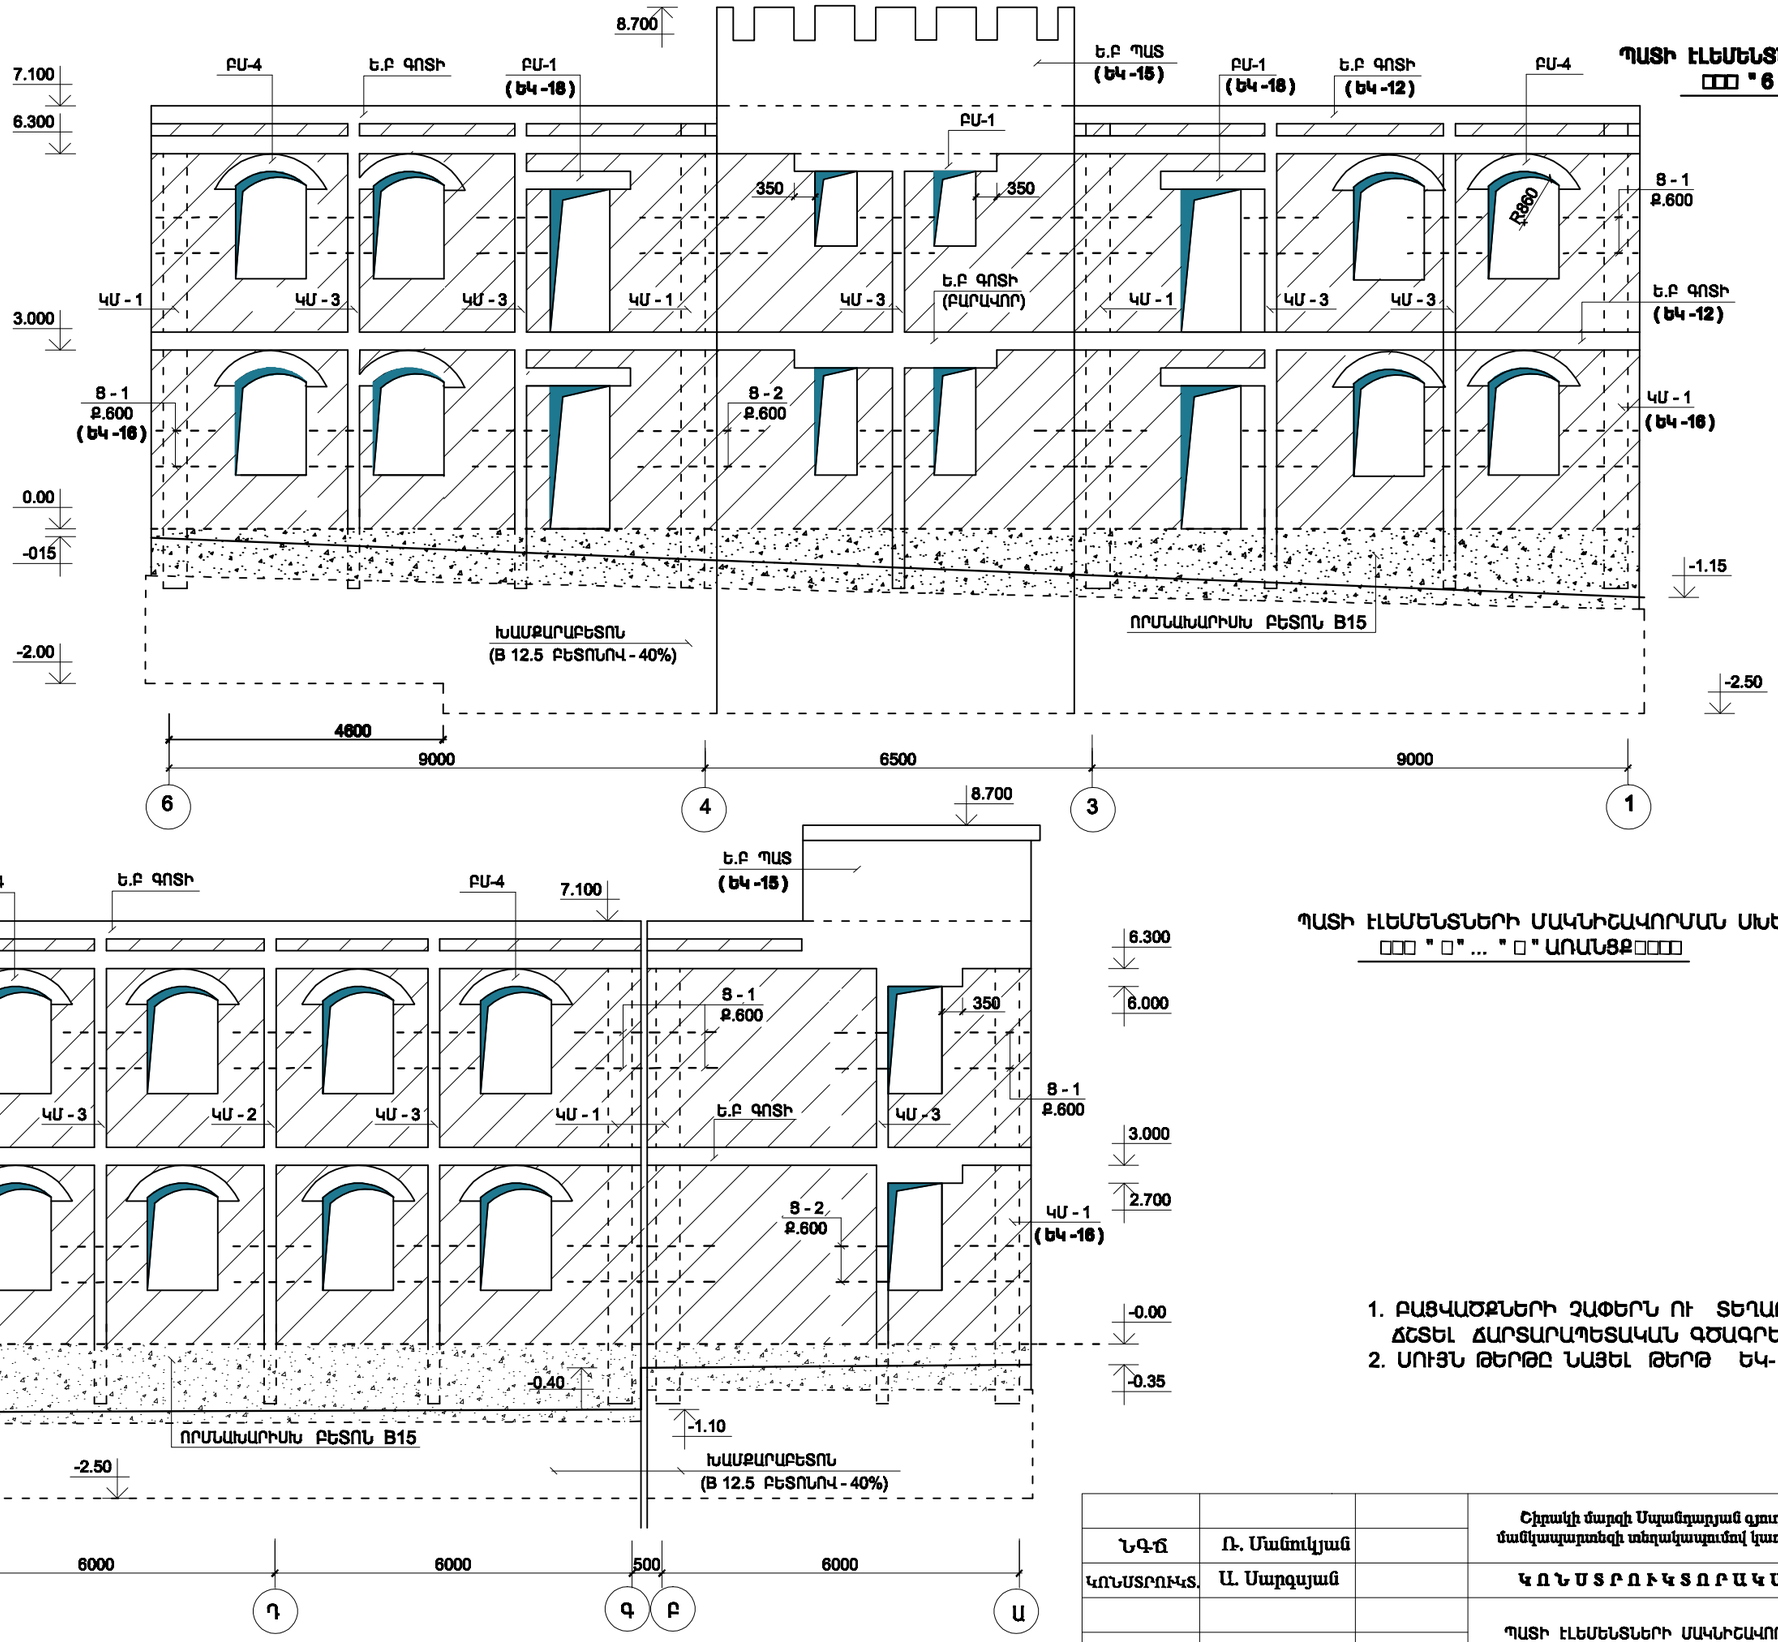

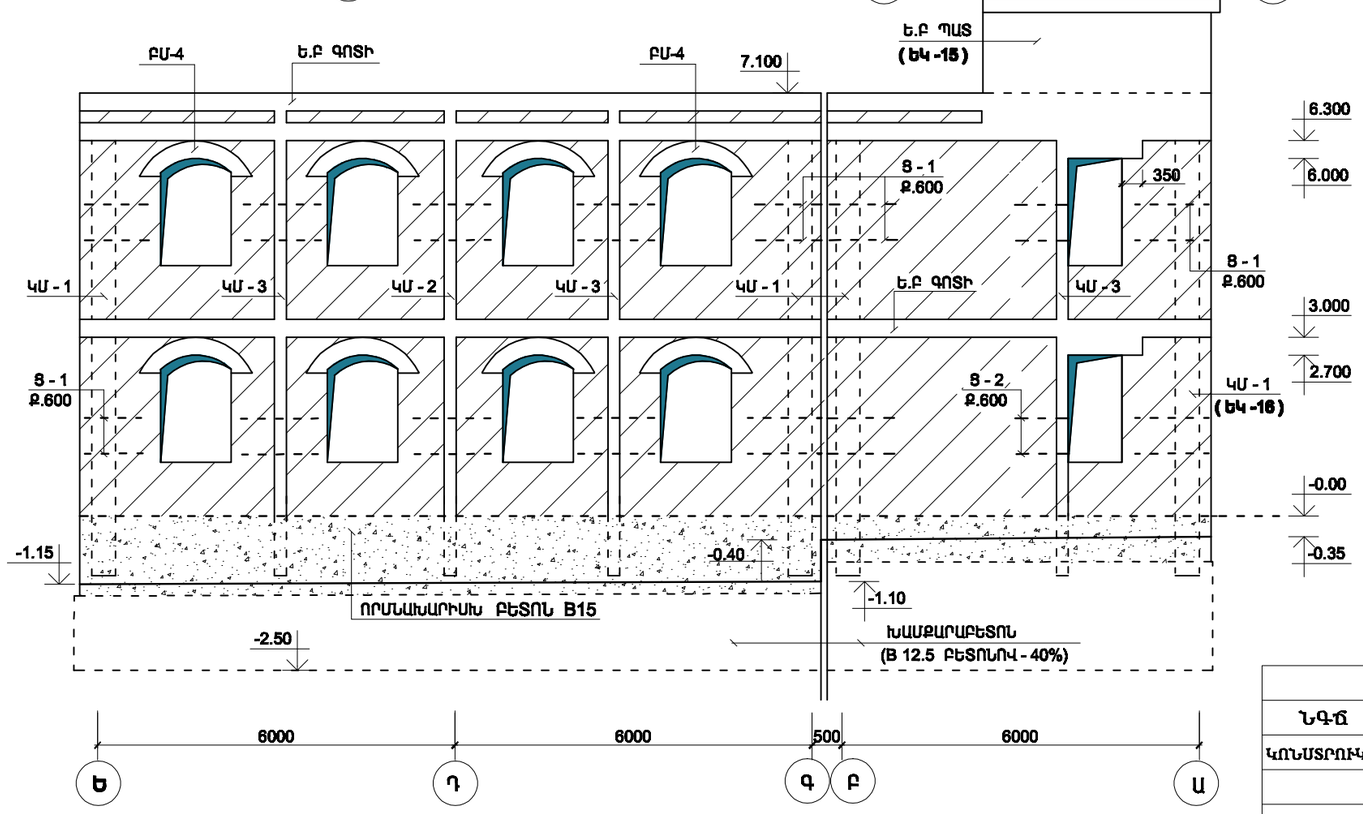

ՊԱՏԻ ԷԼԵՄԵՆՏՆԵՐԻ ՄԱԿՆԻՇԱՎՈՐՄԱՆ ՍԽԵՄԱՆ
□□□ "□" ... "□" ԱՌԱՆՑՔ□□□□

1. ԲԱՑՎԱԾՔՆԵՐԻ ՉԱՓԵՐՆ ՈՒ ՏԵՂԱԲԱՇԽՈՒՄԸ ՃՇՏԵԼ ՃԱՐՏԱՐԱՊԵՏԱԿԱՆ ԳԾԱԳՐԵՐԻ ՀԵՏ:
2. ՍՈՒՅՆ ԹԵՐԹԸ ՆԱՅԵԼ ԹԵՐԹ ԵԿ-15;16;17 ՀԵՏ ՀԱՄԱՏԵՂ:

			Շիրակի մարզի Սպանդարյան գյուղի ներքակառույց մանկապարտեզի տեղակապումով կառուցման նախագիծ	Պատվեր N TSH-09		
ՆԳՑ	Ռ. Մանուկյան					
ԿՈՆՍՏՐՈՒԿՏ.	Ա. Սարգսյան		ԿՈՆՍՏՐՈՒԿՏՈՐԱԿԱՆ ՄԱՍ	ՓՈՒԼ	ԹԵՐԹ	ԹԵՐԹԵՐ
				ԱՆ	ԵԿ-5	30
			ՊԱՏԻ ԷԼԵՄԵՆՏՆԵՐԻ ՄԱԿՆԻՇԱՎՈՐՄԱՆ ՍԽԵՄԱՆ	è²îØ²Ü êäÀ		