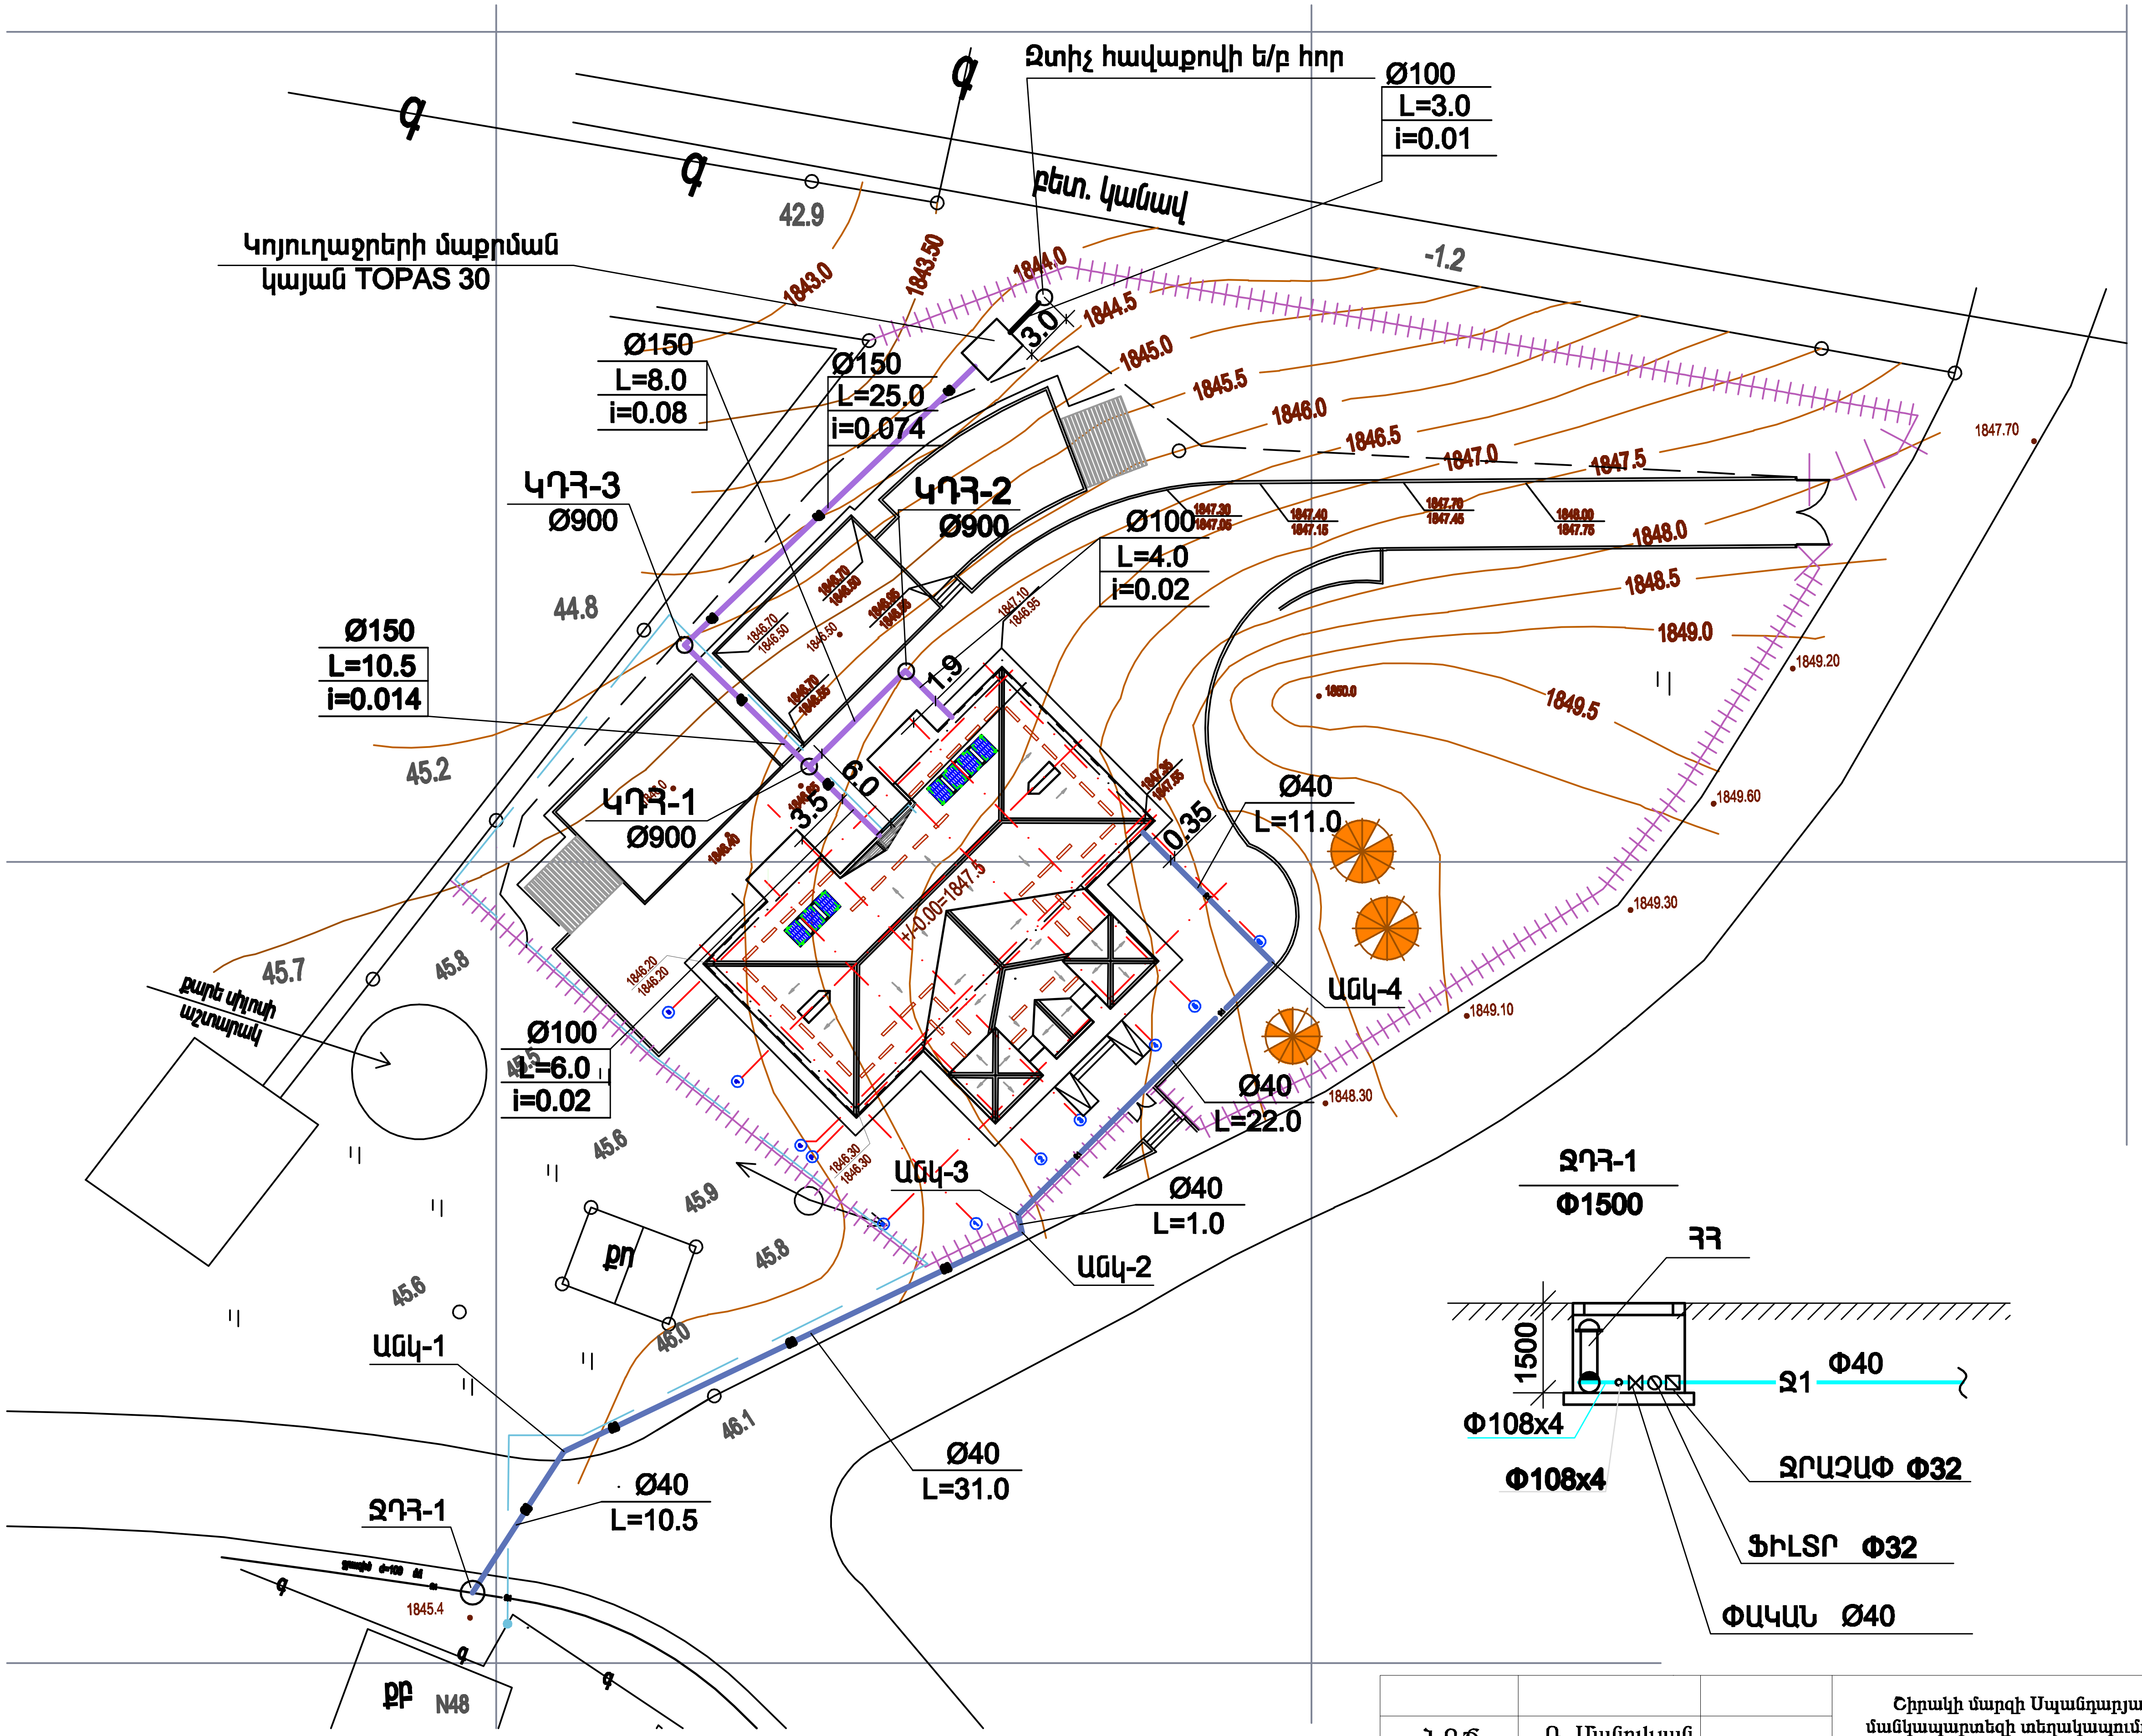
Ջրհեռ հավաքովի ե/բ հոր
Ø100
L=3.0
i=0.01
բետ. կանալ
-1.2
42.9
Կոյուղաջրերի մաքրման
կայան TOPAS 30
1843.0
1843.50
1844.0
3.0
1844.5
1845.0
1845.5
1846.0
1846.5
1847.0
1847.5
1848.0
1848.5
1849.0
1849.5
1847.70
1849.20
1849.60
1849.30
1849.10
1848.30
1850.0
Ø150
L=8.0
i=0.08
Ø150
L=25.0
i=0.074
ԿԴՀ-3
Ø900
ԿԴՀ-2
Ø900
Ø100
L=4.0
i=0.02
1847.30
1847.05
1847.40
1847.15
1847.70
1847.45
1848.00
1847.75
44.8
Ø150
L=10.5
i=0.014
45.2
ԿԴՀ-1
Ø900
1.9
6.0
3.5
0.35
±0.00=1847.5
Ø40
L=11.0
Անկ-4
45.7
45.8
քարե փլոսի աշտարակ
1846.20
1846.20
Ø100
L=6.0
i=0.02
45.6
45.9
45.8
Անկ-3
Ø40
L=22.0
Ø40
L=1.0
Անկ-2
ջր
46.0
45.6
Անկ-1
46.1
Ø40
L=31.0
ՋԴՀ-1
Ø40
L=10.5
1845.4
ջր
N48
ՋԴՀ-1
Φ1500
ՀՀ
1500
Ջ1
Φ40
Φ108x4
Φ108x4
ՋՐԱՉԱՓ Φ32
ՖԻԼՏՐ Φ32
ՓԱԿԱՆ Ø40

			Շիրակի մարզի Սպանդարյան գյուղի նորակառույց մանկապարտեզի տեղակայումով կառուցման նախագիծ	Պատվեր N TSH-09		
ՆԳՃ	Ռ. Մանուկյան					
ՆԱԽԱԳԾԵՑ	Լ. Բագրատունյան		ՋՐԱՄԱՏԱԿԱՐԱՐՈՒՄ ԵՎ ԿՈՅՈՒՂԻ	ՓՈՒԼ	ԹԵՐԹ	ԹԵՐԹԵՐ
			ՋՐԱՄԱՏԱԿԱՐԱՐՄԱՆ և ԿՈՅՈՒՂՈՒ ՑԱՆՑԵՐԻ ՀԱՏԱԿԱԳԻԾ	ԱՆ	ՋԿ-2/5	30
				ՌԱՏՄԱՆ ՍՊԸ		