
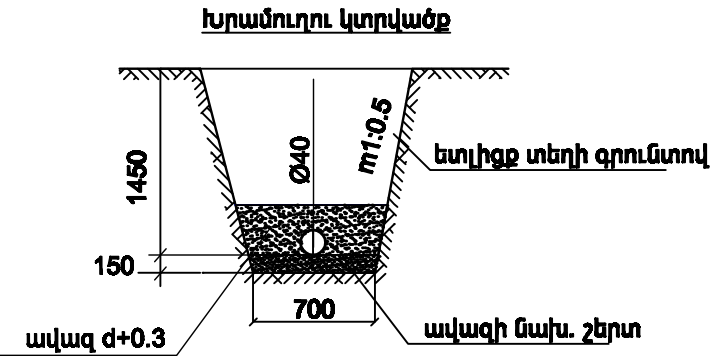
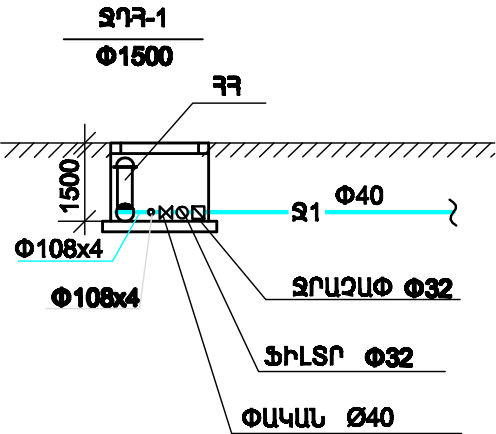


ՋՐԱԳԾԻ ԵՐԿԱՅՆԱԿԱՆ ԿՏՐՎԱԾՔ

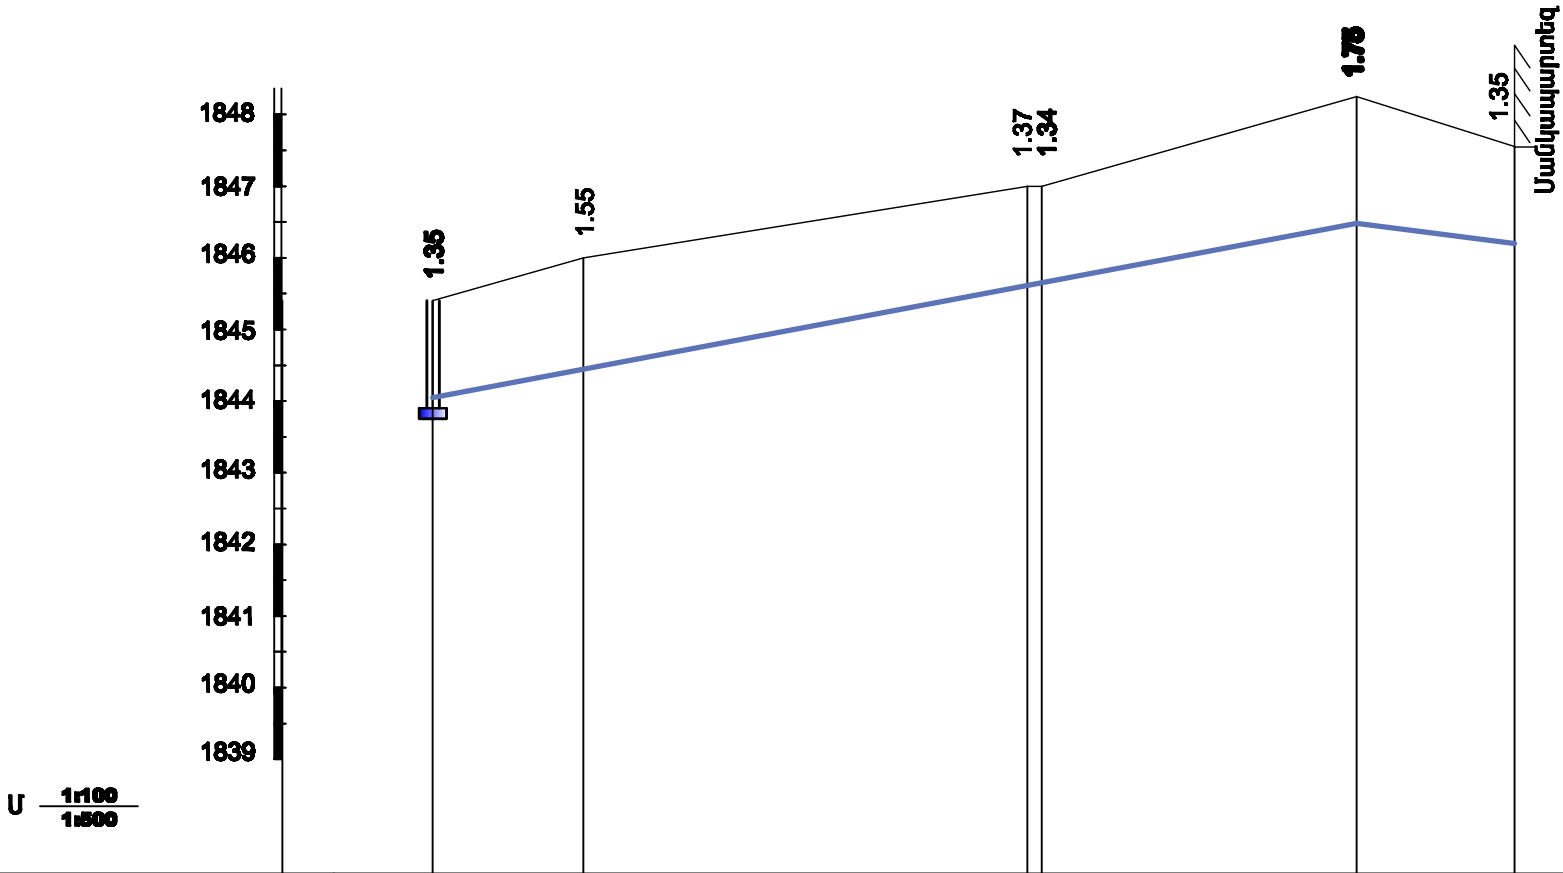

Հորի բնական ՆԻՇԸ	1845.40	1846.00	1847.00	1847.00	1848.25	
Հորի նախագծամթիւ ՆԻՇԸ						1847.55
Խորոպակի ԿԱՄ ԱՌՎԱԿԻ ՆԻՇԸ	1844.06	1844.45	1845.63	1845.66	1846.50	1846.20
Խորոպակի ՆՅՈՒԹԸ ԵՎ ՄԵԿՈՒՄԱՅՄԱՆ ՏԻՊԸ			Ջրագծի պոլիպրոպիլենային խողովակ $\Phi 40$ մմ			
ՀԻՄՆԱՏԱԿ			Ավազի նախապատրաստական շերտ h=15սմ			
ԹԵՔՈՒԹՅՈՒՆ			0,038			0,027
ԵՐԿԱՐՈՒԹՅՈՒՆ			64,50			11,00
ՀԵՌԱՎՈՐՈՒԹՅՈՒՆԸ		10,50	31,00	1,00	22,00	11,00
Հորերի, Շրջման Անկյունների, Միւթման Կետերի Համարները	ՋԴԴ-1	Աճկ-1	Աճկ-2	Աճկ-3	Աճկ-4	

			Շիրակի մարզի Մայանդարյան գյուղի նորակառույց մանկապարտեզի տեղակայումով կառուցման նախագիծ			Պատվեր N TSH-09		
Ն.Գ.Ճ	Ռ. Մամուկյան		ՀՐԱՄԱՏԱԿԱՐԱՐՈՒՄ ԵՎ ԿՈՅՈՒՂԻ			ՓՈՒԼ	ԹԵՐԹ	ԹԵՐԹԵՐ
ՆԱԽԱԳԾԵՑ	Լ. Բազրաստունյան		ՀՐԱՄԱՏԱԿԱՐԱՐՄԱՆ ՑԱՆՅԻ ԵՐԿԱՅՆԱԿԱՆ ԿՏՐՎԱԾՔ			ԱՆ	ՋԿ-3/5	30
						ՌԱՏՄԱՆ ՍՊԸ		