
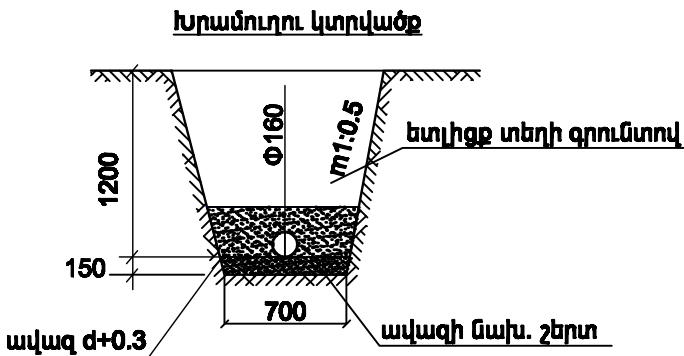


Կ Ե Ն Ց Ա Ղ Ա Յ Ի Ն Կ Ո Յ ՈՒ Ղ ՈՒ Ց Ա Ն Ց Ե Ր Ի
Ե Ր Կ Ա Յ Ն Ա Կ Ա Ն Կ Տ Ր Վ Ա Ճ Ք

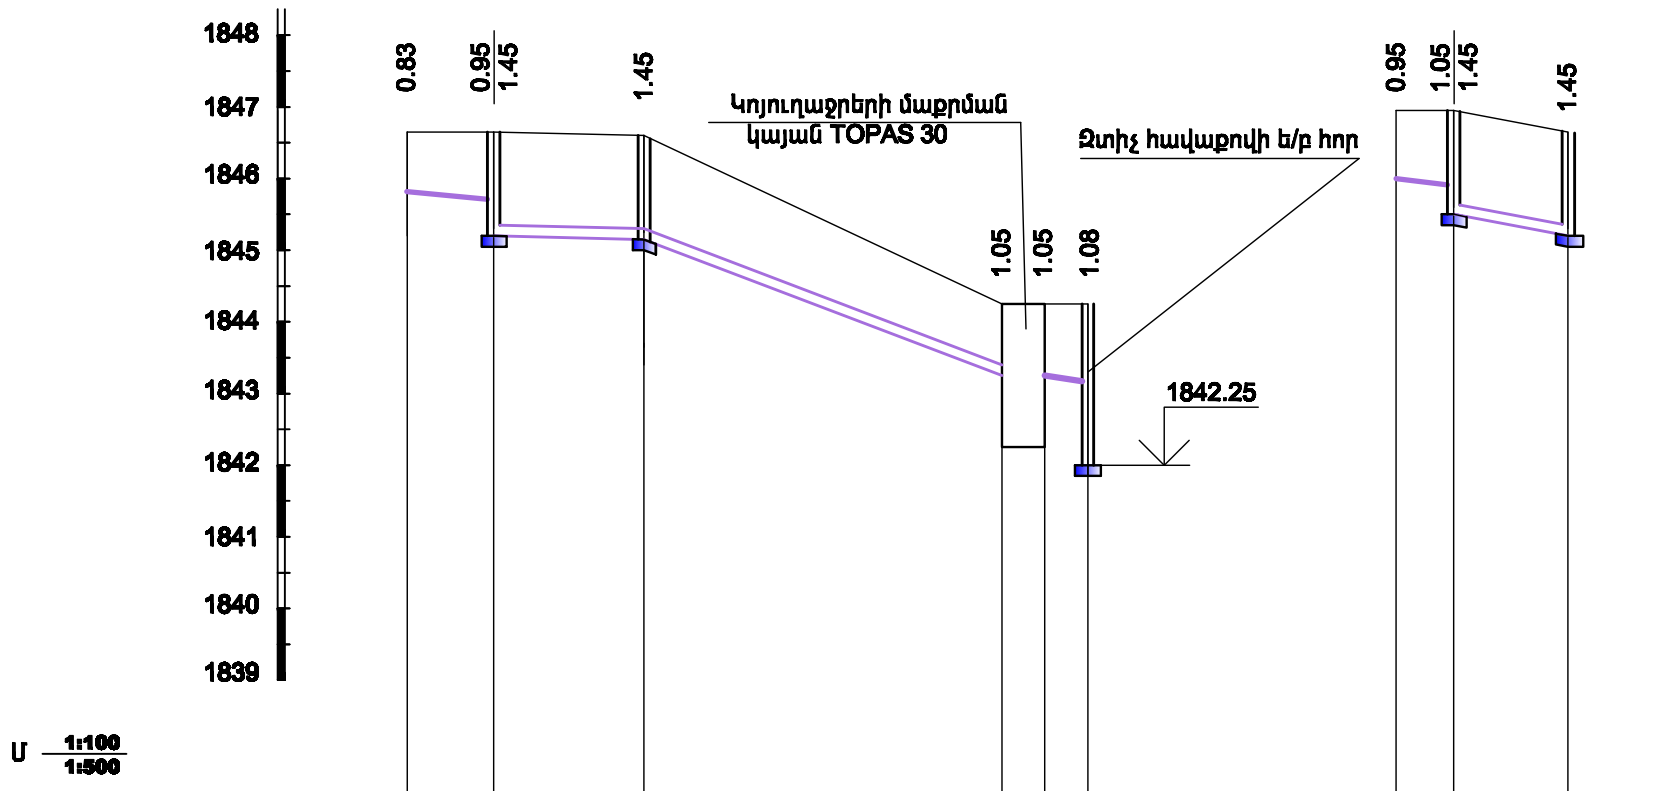

ՀՈՂԻ ԲՆԱԿԱՆ ՆԻՇԸ	1846.50					
ՀՈՂԻ ՆԱԽԱԳԾԱՅԻՆ ՆԻՇԸ	1846.65	1846.65				
ԽՈՂՈՎԱԿԻ ԿԱՄ ԱՌԱՎԱԿԻ ՆԻՇԸ	1845.82	1845.70 1845.20	1845.05	1843.20	1843.20	1843.17
ԽՈՂՈՎԱԿԻ ՆՅՈՒԹԸ ԵՎ ՄԵԿՈՒՄԱՑՄԱՆ ՏԻՊԸ	Կոյուղու պոլիվինիլքլորիդային խողովակ ռետինե սեղմիչ օղակներով Ø100 մմ, Ø160					
ՀԻՄՆԱՏԱԿ	Ավազի մախապատրաստական շերտ h=15սմ					
ԹԵՔՈՒԹՅՈՒՆ ԵՐԿԱՐՈՒԹՅՈՒՆ	0,02 6,00	0,014 10,50	0,074 25,00	0,01 3,00	0,01 3,00	0,01 3,00
ՀԵՌԱՎՈՐՈՒԹՅՈՒՆԸ	6,00	10,50	25,00	3,00	3,00	
ՀՈՐԵՐԻ, ԵՐՋՄԱՆ ԱՆԿՅՈՒՆՆԵՐԻ, ՄԻԱՑՄԱՆ ԿԵՏԵՐԻ ՀԱՄԱՐՆԵՐԸ	ԿԴՀ-1	ԿԴՀ-3				

1846.95	1846.95	1846.65
1846.00	1845.90 1845.85	1845.20
0,02	0,08	
4,00	8,00	
4,00	8,00	
ԿԴՀ-2	ԿԴՀ-1	

Կոյուղու պոլիվինիլքլորիդային խողովակ ռետինե սեղմիչ օղակներով Ø100 մմ, Ø160

Ավազի մախապատրաստական շերտ h=15սմ

Ն.Գ.Ճ	Ռ. Մամուկյան	Շիրակի մարզի Մայանդաղյան գյուղի նորակառույց մանկապարտեզի տեղակայումով կառուցման մախագիծ	Պատվեր N TSH-09		
ՆԱԽԱԳԾԵՑ	Լ. Բազրաստունյան	ՋՐԱՄԱՏԱԿԱՐԱՐՈՒՄ ԵՎ ԿՈՅՈՒՂԻ	ՓՈՒԼ	ԹԵՐԹ	ԹԵՐԹԵՐ
		ԿՈՅՈՒՂՈՒ ՑԱՆՑԻ ԵՐԿԱՅՆԱԿԱՆ ԿՏՐՎԱՃՔ	ԱՆ	ՋԿ-4/5	30
			ՌԱՏՄԱՆ ՍՊԸ		