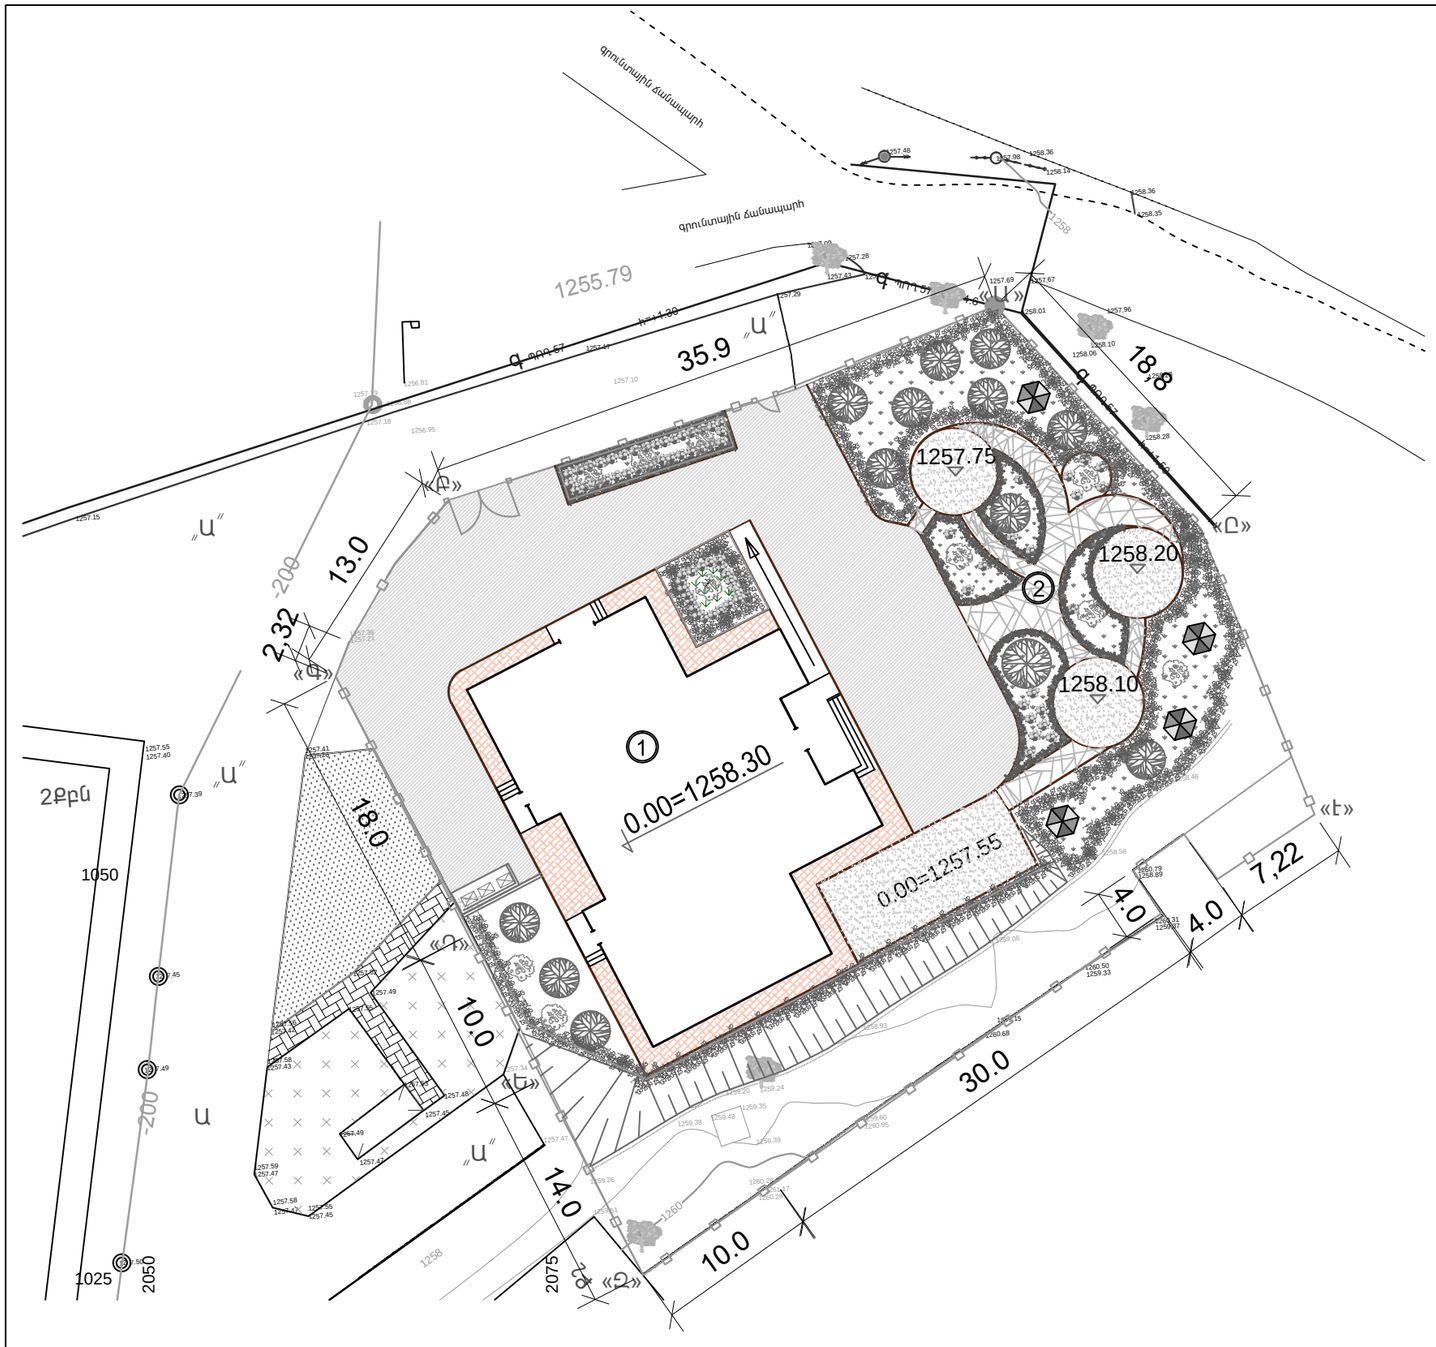

ՇԻՆՈՒԹՅՈՒՆՆԵՐԻ ԱՆՎԱՆԱՑԱՆԿ

①

② ԽԱՂԱՀՐԱՊԱՐԱԿ

ՊԱՅՄԱՆԱԿԱՆ ՆՇԱՆՆԵՐ

Ա	ԱՍՖԱԼՏԵ ԾԱԾԿՈՒՅԹ
ԲՉ	ԲՐԵԿՉԱ ԾԱԾԿՈՒՅԹ՝ ՇԵՆՔԻ ՇՈՒՐՋ ՍԱԼՎԱԾՔԸ, ԴԵՊԻ ԽԱՂԱՀՐԱՊԱՐԱԿ ՏԱՆՈՂ ՃԱՆԱՊԱՐՀԸ
	ԱՎԱԶԻ ԼԻՑՔ՝ ԽԱՂԱՀՐԱՊԱՐԱԿՆԵՐՈՒՄ
	ՍԻՋԱՄԱՐԳ
	ԲԱՁԱԼՏԵ ԵԶՐԱՔԵՐ
	ՑԱՆԿԱՊԱՏ
	ԴԱՐՊԱՍ-ԴՌՆԱԿ
	ԹՓԵՐ
	ԾԱՌԵՐ
	ՄԱՆԿԱԿԱՆ ՏԱՂԱՎԱՐ
	ԱՂԲԱՐԿՂԵՐ

ԾՐԱԳՐԻ ԱՌԱՋԱԴՐԱՆՔ՝ ՏՄԱԳՄ-01				ՏԱՎՈՒՇԻ ՄԱՐԶԻ ԱՐԾՎԱԲԵՐԴ ԳՅՈՒՂԻ ՄԱՆԿԱՊԱՐՏԵԶԻ ԿԱՌՈՒՑՄԱՆ ՆԱԽԱԳԾԻ ՏԵՂԱԿԱՊՈՒՄ			
ՆԱԽԱԳԾ.	Թ. ՀՄԱՅԱԿՅԱՆ			ԳԼԽԱՎՈՐ ՀԱՏԱԿԱԳԻԾ	ՓՈՒԼ	ԹԵՐԹ	ԹԵՐԹԵՐ
ՆԱԽԱԳԾ.	Տ. ԱՂԱՍՍԱՐՅԱՆ				ԱՆ	ՃԼ-2	34
ՆԳՁ	Գ. ՀՈՎՀԱՆՆԻՍՅԱՆ			ԳԼԽԱՎՈՐ ՀԱՏԱԿԱԳԻԾ Մ1:500		ԻՆՏԵՐ ԷՆԵՐԳԻԱ ՍՊԸ	
ՊԱՇՏՈՆ	ԱԶԳԱՆՈՒՆ	ՍՏՈՐԱԳՐ.					