
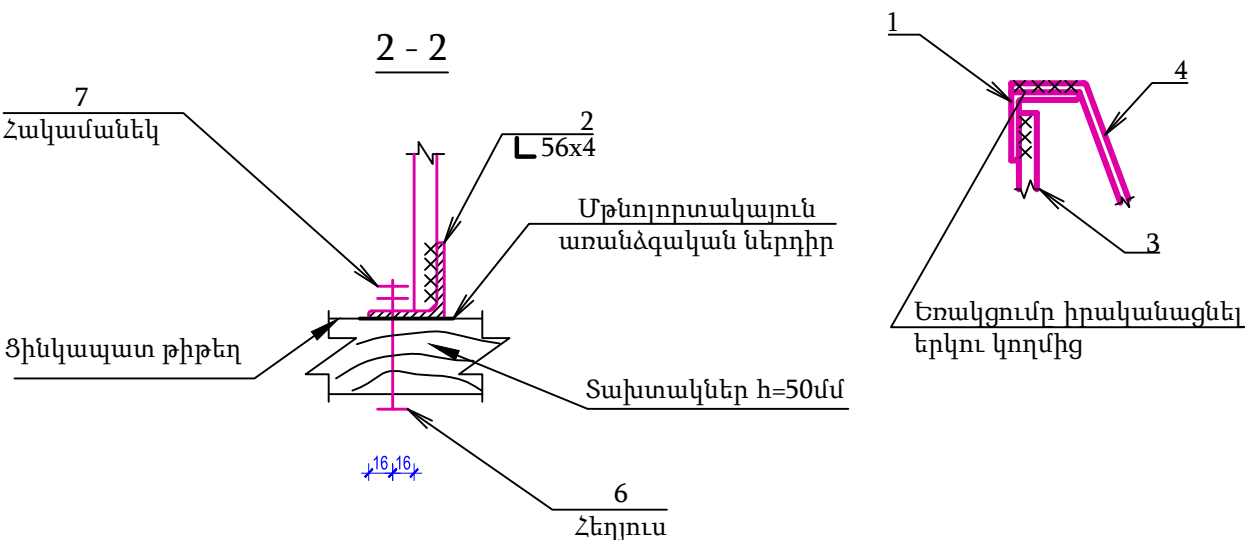
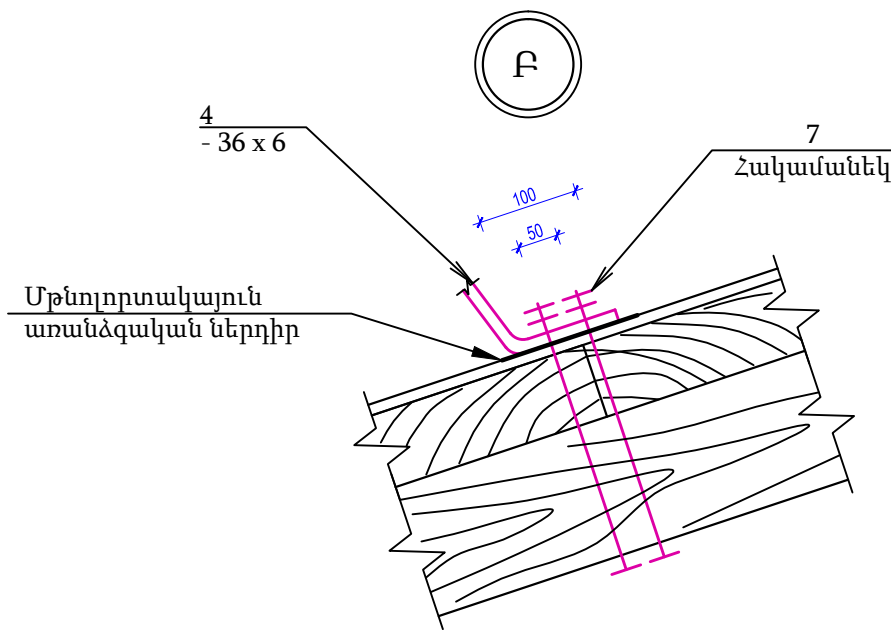
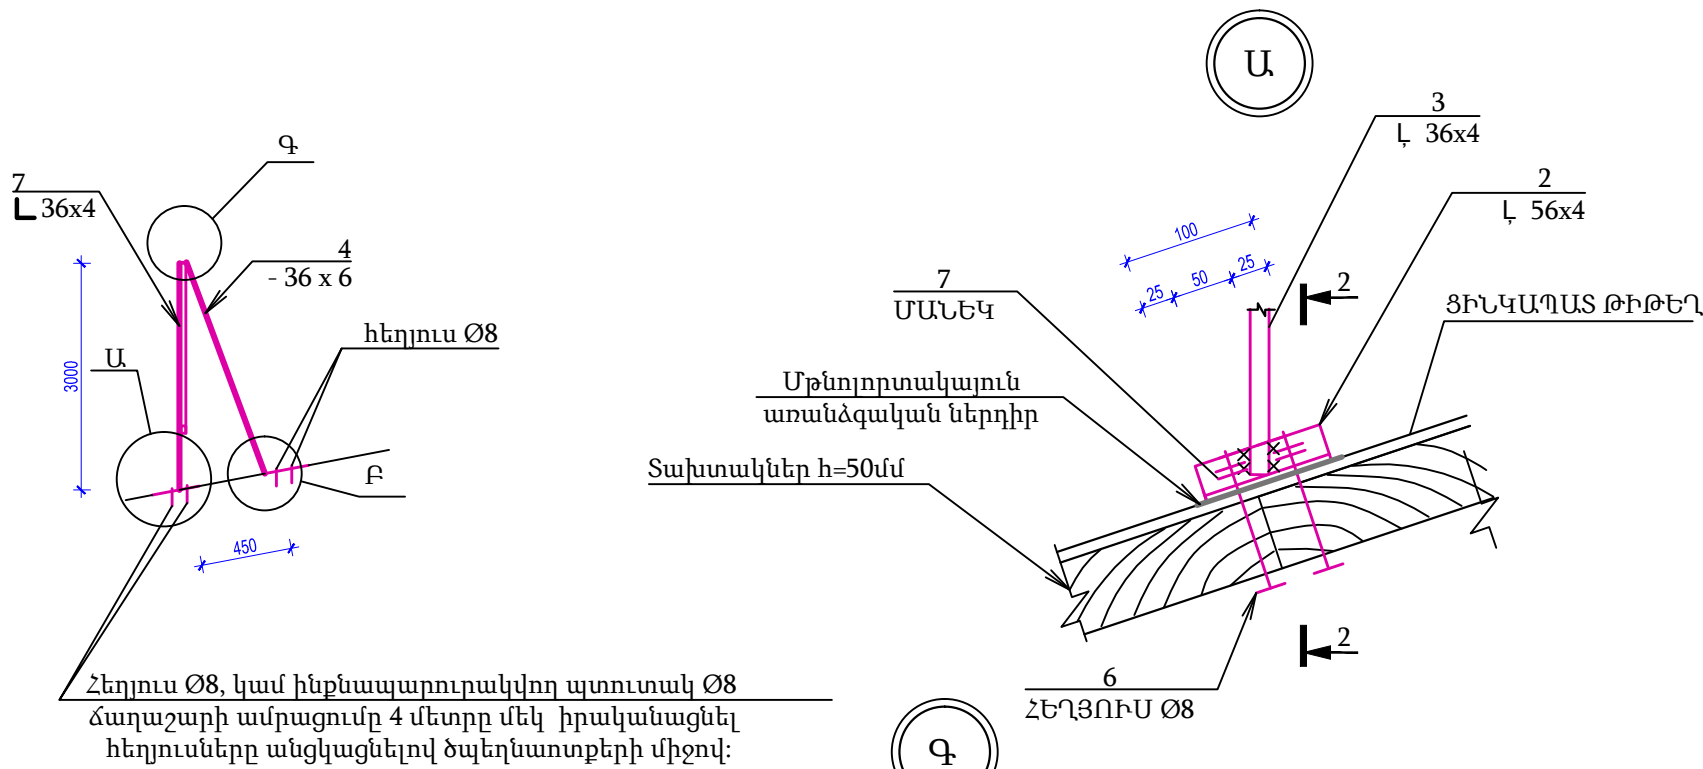


ՏԱՆԻՔԻ ՑԱՆԿԱՊԱՏ

ՏԱՆԻՔԻ ՑԱՆԿԱՊԱՏԻ ՀԱՎԱՔՄԱՆ ՄԻԱՎՈՐՆԵՐԻ ՄԱՍՆԱԳԻՐ 2 ՄԵՏՐԻ ՀԱՄԱՐ

ԴԻՐՔ	ՆՇԱՆԱԿՈՒՄ	ԱՆՎԱՆՈՒՄ	ՔԱՆ.	ԾԱՆՈԹԱԳՐ.
1	Տվյալ թերթը	ԱՆԿՅՈՒՆԱԿ 40x4, ԳՕՍՏ 8509 - 86, L= 2000	2	4.84 կգ
2	Տվյալ թերթը	ԱՆԿՅՈՒՆԱԿ 56x4, ԳՕՍՏ 8509 - 86, L= 100	1	0.344 կգ
3	Տվյալ թերթը	ԱՆԿՅՈՒՆԱԿ 36x4, ԳՕՍՏ 8509 - 86, L= 600	1	1.296 կգ
4	Տվյալ թերթը	ԹԵՐԹ 36x6, ԳՕՍՏ 103 - 76*, L= 750	1	1.28 կգ
5	Տվյալ թերթը	Ø12A500C, ԳՕՍՏ 3760 - 98 L= 580	12	0.515 կգ
6		ՀԵՂՅՈՒՄ M8	4	
7		ՄԱՆԵԿ 8	8	
		ՏԱՓՕՂԱԿ	8	

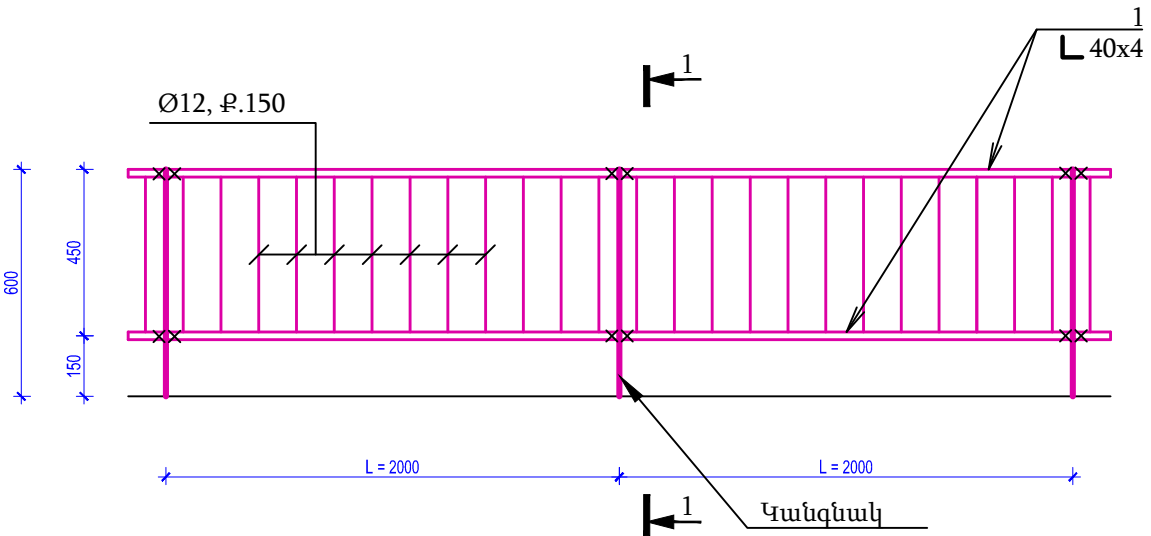

- ՃԱՂԱՇԱՐԻ ԱՄՐԱՑՈՒՄԸ 4 ՄԵՏՐԸ ՄԵԿ ԻՐԱԿԱՆԱՑՆԵԼ ՀԵՂՅՈՒՄՆԵՐԸ ԱՆՑԿԱՑՆԵԼՈՎ ԾՊԵՂՆԱՈՏՔԵՐԻ ՄԻՋՈՎ:
- ՀԵՂՅՈՒՄԱՅԻՆ ՄԻԱՑՈՒՄՆԵՐՈՒՄ ՏԱՓՕՂԱԿՆԵՐԻ ԵՎ ՀԱԿԱՄԱՆԵԿՆԵՐԻ ՏԵՂԱԴՐՈՒՄԸ ՊԱՐՏԱԴԻՐ Է:
- ԴԻՐՔ 4-Ը ԵՌԱԿՑԵԼ ԴԻՐՔ 1-ԻՆ 40 ՄՄ ԵՐԿԱՐՈՒԹՅԱՄԲ, ԵՐԿՈՒ ԿՈՂՄԻՑ:
- ԵՌԱԿՑՈՒՄԸ ԻՐԱԿԱՆԱՑՆԵԼ Զ42A ՏԻՊԻ ԷԼԵԿՏՐՈՂՆԵՐՈՎ:
- ԵՌԱԿՑՄԱՆ ԿԱՐԻ ԲԱՐՋՐՈՒԹՅՈՒՆԸ ԸՆԴՈՒՆԵԼ ԵՌԱԿՑՎՈՂ ԷԼԵՄԵՆՏՆԵՐԻՑ ՓՈՔՐԻ ՀԱՍՏՈՒԹՅԱՆԸ ՀԱՎԱՍԱՐ:
- ՊՈՂՊԱՏԵ ԷԼԵՄԵՆՏՆԵՐԻ ՄԱԿԵՐԵՎՈՒՅԹՆԵՐԸ ՆԵՐԿԵԼ ԵՐԿՈՒ ՇԵՐՏՈՎ ՀԱՄԱՁԱՅՆ ՍՆԻՊ 2.03.11-85 «ՇԻՆԱՐԱՐԱԿԱՆ ԿՈՆՍՏՐՈՒԿՑԻԱՆԵՐԻ ՊԱՇՏՊԱՆՈՒԹՅՈՒՆԸ ԿՈՌՈՋԻԱՅԻՑ», ՆԱԽՈՐՈՔ ՆԱԽԱՆԵՐԿՎԱԾ ՆԵՐԿԱՍՏԱՌԻ ՎՐԱ:

ԾՐԱԳՐԻ ԱՌԱՋԱԴՐԱՆՔ՝ ՏՄԱԳՄ-01				ՏԱԿՈՆԻ ՄԱՐԶԻ ԱՐԾՎԱՔԵՐՂ ԳՅՈՂԻ ՄԱՆԿԱՊԱՐՏԵԶԻ ԿԱՐՈՒՑՄԱՆ ՆԱԽԱԳԾԻ ՏԵՂԱԿԱՊՈՒՄ			
ՆԱԽԱԳԾ.	Տ. ԱՊԱՍԱՐՅԱՆ			ՀԱՐՏԱՐԱՊԵՏԱԿԱՆ ԼՈՒԾՈՒՄՆԵՐ	ՓՈՒԼ	ԹԵՐԹ	ԹԵՐԹԵՐ
ՆԱԽԱԳԾ.	Թ. ՀՄԱՅԱԿՅԱՆ				ԱՆ	ՃԼ-27Ա	34
ՆԳՃ	Գ. ՀՐԿՀԱՆՆԻՍՅԱՆ			ՏԱՆԻՔԻ ՑԱՆԿԱՊԱՏ			
ՊԱՇՏՈՆ	ԱԶԳԱՆՈՒՆ	ՍՏՈՐԱԳՐ.					