



ԲԱԶԱԼԻՏ ՍԱԼԵՐ - 30մմ  
 ՑԵՄԵՆՏԱԿԱԶԱՅԻՆ ՇԵՐՏ - 30մմ  
 ԲԵՏՈՆ B15 ԴԱՍԻ - 150մմ  
 ԽԱՄՔԱՐԱԲԵՏՈՆ B12.5 ԴԱՍԻ



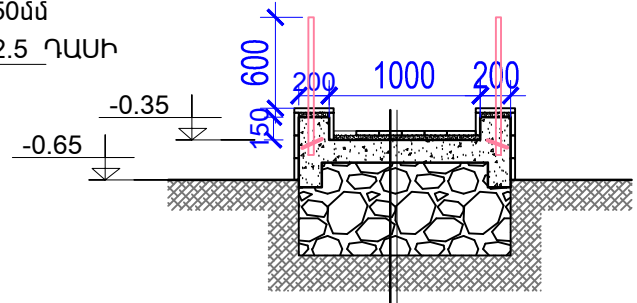

ԲԱԶԱԼԻՏ ՍԱԼԵՐ - 30մմ  
 ՑԵՄԵՆՏԱԿԱԶԱՅԻՆ ՇԵՐՏ - 30մմ  
 ԲԵՏՈՆ B15 ԴԱՍԻ - 150մմ  
 ԽԱՄՔԱՐԱԲԵՏՈՆ B12.5 ԴԱՍԻ

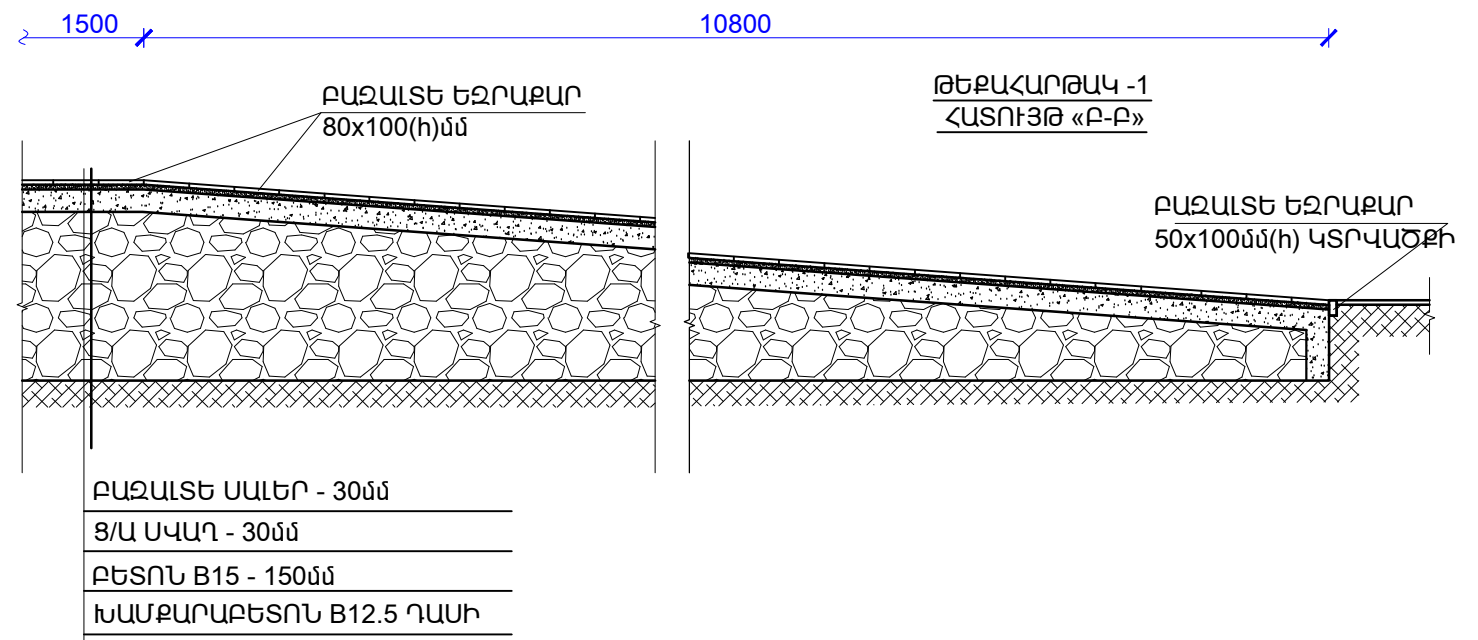

ԲԱԶԱԼԻՏ ԵԶՐԱՔԱՐ  
 80x100(h)մմ  
 ԲԱԶԱԼԻՏ ՍԱԼԵՐ - 30մմ  
 Ց/Ա ՍԿԱԴ - 30մմ  
 ԲԵՏՈՆ B15 - 150մմ  
 ԽԱՄՔԱՐԱԲԵՏՈՆ B12.5 ԴԱՍԻ

ԹԵՔԱՀԱՐԹԱԿ -1  
 ՀԱՏՈՒՅԹ «Բ-Բ»  
 ԲԱԶԱԼԻՏ ԵԶՐԱՔԱՐ  
 50x100մմ(h) ԿՏՐԿԱԾՔԻ

ԾՐԱԳՐԻ ԱՌԱՋԱԴՐԱՆՔ՝ ՏՄԱԳՎ-01				ՏԱԿՈՒՇԻ ՄԱՐԶԻ ԱՐԾՎԱԲԵՐԴ ԳՅՈՒԴԻ ՄԱՆԿԱՊԱՐՏԵԶԻ ԿԱՌՈՒՑՄԱՆ ՆԱԽԱԳԾԻ ՏԵՂԱԿԱՊՈՒՄ			
ՆԱԽԱԳԾ.	Տ. ԱՊԱՍԱՐՅԱՆ			ՃԱՐՏԱՐԱՊԵՏԱԿԱՆ ԼՈՒԾՈՒՄՆԵՐ	ՓՈՒԼ	ԹԵՐԹ	ԹԵՐԹԵՐ
ՆԱԽԱԳԾ.	Թ. ՀՄԱՅԱԿՅԱՆ				ԱՆ	ՃԼ-29	34
ՆԳՃ	Գ. ՀՐԿՀԱՆՆԻՍՅԱՆ			ՀԱՐԹԱԿ-1, ԹԵՔԱՀԱՐԹԱԿ			
ՊԱՇՏՈՆ	ԱԶԳԱՆՈՒՆ	ՍՏՈՐԱԳՐ.					