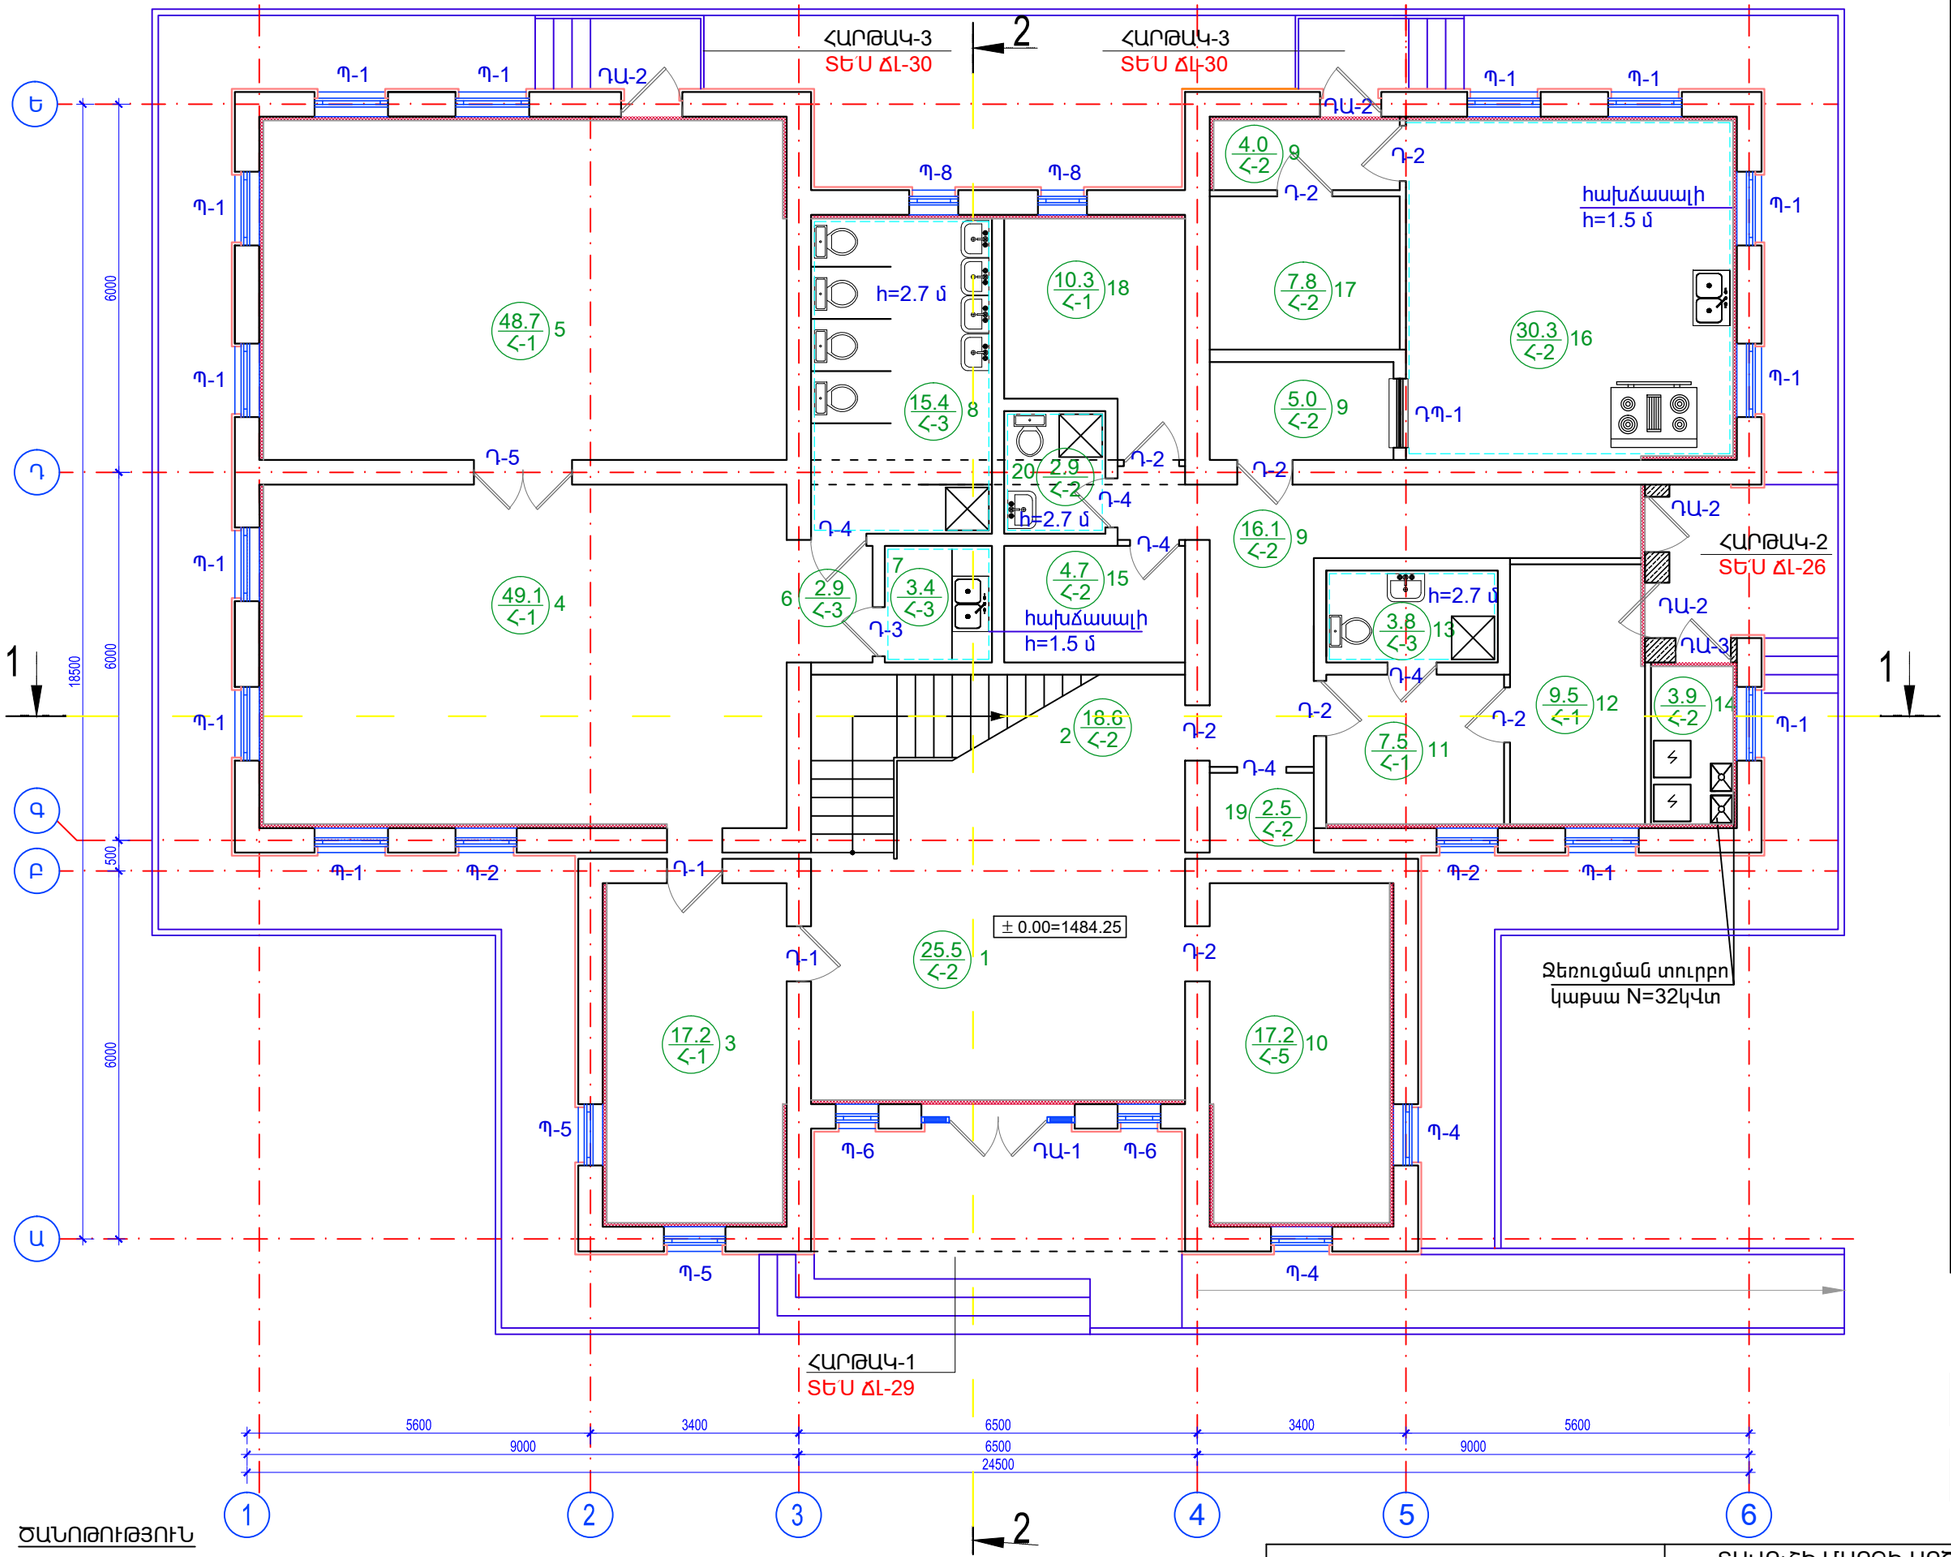

NN	ՍԵՆՅԱԿԻ ԱՆՎԱՆՈՒՄԸ
1	ՆԱԽԱՍՐԱՀ
2	ՍԱՆԴՂԱՎԱՆԴԱԿ
3	ՀԱՆԴԵՐՁԱՐԱՆ
4	ԽԱՂԱՍԵՆՅԱԿ
5	ՆՆՁԱՍԵՆՅԱԿ
6	ՄԻՁԱՆՑՔ
7	ԲՈՒՖԵՏ
8	ՍԱՆՀԱՆԳՈՒՅՑ
9	ՄԻՁԱՆՑՔ
10	ՏՆՕՐԵՆԻ ՍԵՆՅԱԿ
11	ԲԺՇԿԻ ՍԵՆՅԱԿ
12	ՄԵԿՈՒՍԱՐԱՆ
13	ՍԱՆՀԱՆԳՈՒՅՑ (ՄԵԿՈՒՍԱՐԱՆԻ
14	ՋԵՐՄԱՅԻՆ ՀԱՆԳՈՒՅՑ, ԼՎԱՑՔԱՏՈՒՆ
15	ՍՊԻՏԱԿԵՂԵՆԻ ՍԵՆՅԱԿ,
16	ԽՈՀԱՆՈՑ
17	ՍՆՆԴԻ ՊԱՀԵՍՏ
18	ԱՆՋՆԱԿԱՋՄԻ ՍԵՆՅԱԿ
19	ՏՆՏԵՍ. ՍԵՆՅԱԿ
20	ԱՆՋՆԱԿԱՋՄԻ ՍԱՆՀԱՆԳՈՒՅՑ

2 շարք պեմզաբլոկ

Պ

ԾԱՆՈԹՈՒԹՅՈՒՆ

1. ± 0.00 ՀԱՐԱԲԵՐԱԿԱՆ ՆԻՇՆ ԸՆԴՈՒՆՎԱԾ Է ԱՌԱՋԻՆ ՀԱՐԿԻ ՀԱՏԱԿԻ ՄԱԿԱՐԴԱԿԸ ԵՎ ՀԱՄԱՊԱՏԱՍԽԱՆՈՒՄ Է 1258.30 ԲԱՑԱՐՁԱԿ ՆԻՇԻՆ:
2. ՄԱՆԿԱԿԱՆ ՍԱՆՀԱՆԳՈՒՅՑՆԵՐԸ (ՍԵՆՅԱԿ 8) ՏԵՍ ՃԼ-19
3. ԱՐՏԱՔԻՆ ՊԱՏԵՐԸ ՆԵՐՍԻՑ ՋԵՐՄԱՄԵԿՈՒՍԱՑՎՈՒՄ ԵՆ: ՀԱՆԳՈՒՅՑՆ ՈՒ ԿՏՐՎԱԾՔԸ ՏԵՍ ՃԼ-18
4. ՍՈՒՅՆ ԹԵՐԹԸ ՆԱՅԵԼ ԵԿ ԹԵՐԹԵՐԻ ՀԵՏ ՄԻԱՍԻՆ:

ԾՐԱԳՐԻ ԱՌԱՋԱԴՐԱՆՔ՝ ՏՄԱԳՄ-01				ՏԱՎՈՒՇԻ ՄԱՐԶԻ ԱՐԾՎԱԲԵՐԴ ԳՅՈՒՂԻ ՄԱՆԿԱՊԱՐՏԵԶԻ ԿԱՌՈՒՑՄԱՆ ՆԱԽԱԳԾԻ ՏԵՂԱԿԱՊՈՒՄ			
ՆԱԽԱԳԾ.	Տ. ԱՂԱՍԱՐՅԱՆ			ՃԱՐՏԱՐԱՊԵՏԱԿԱՆ ԼՈՒԾՈՒՄՆԵՐ	ՓՈՒԼ	ԹԵՐԹ	ԹԵՐԹԵՐ
ՆԱԽԱԳԾ.	Թ. ՀՄԱՅԱԿՅԱՆ				ԱՆ	ՃԼ-3	34
ՆԳԾ	Գ. ՀՈՎՀԱՆՆԻՍՅԱՆ			ԱՌԱՋԻՆ ՀԱՐԿԻ ՀԱՏԱԿԱԳԻԾ		INTER energie	ԻՆՏԵՐ էներգիա ՍՊԸ
ՊԱՇՏՈՆ	ԱԶԳԱՆՈՒՆ	ՍՏՈՐԱԳՐ.					