




ՑԱՆԿԱՊԱՏԻ ՀԱՏՎԱԾՆԵՐ «Ա-Բ»

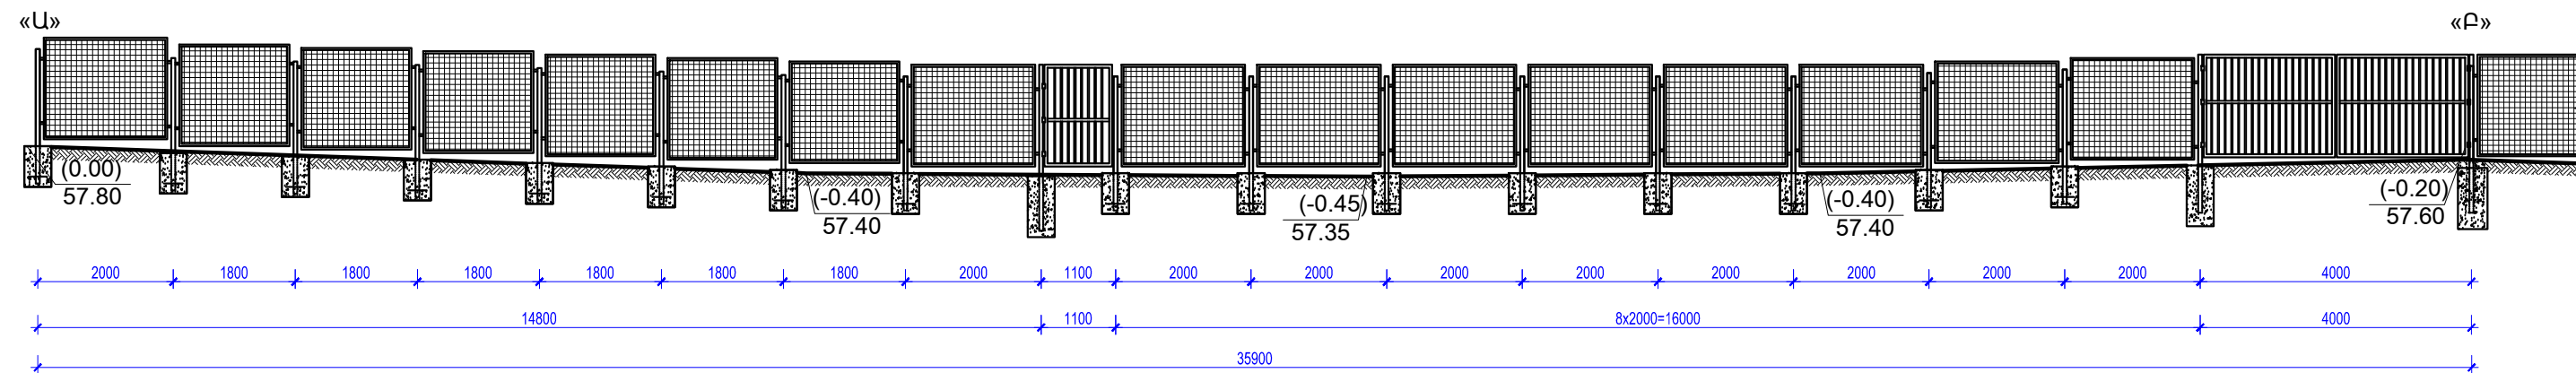

ՑԱՆԿԱՊԱՏԻ ՀԱՏՎԱԾՆԵՐ «Բ-Դ»

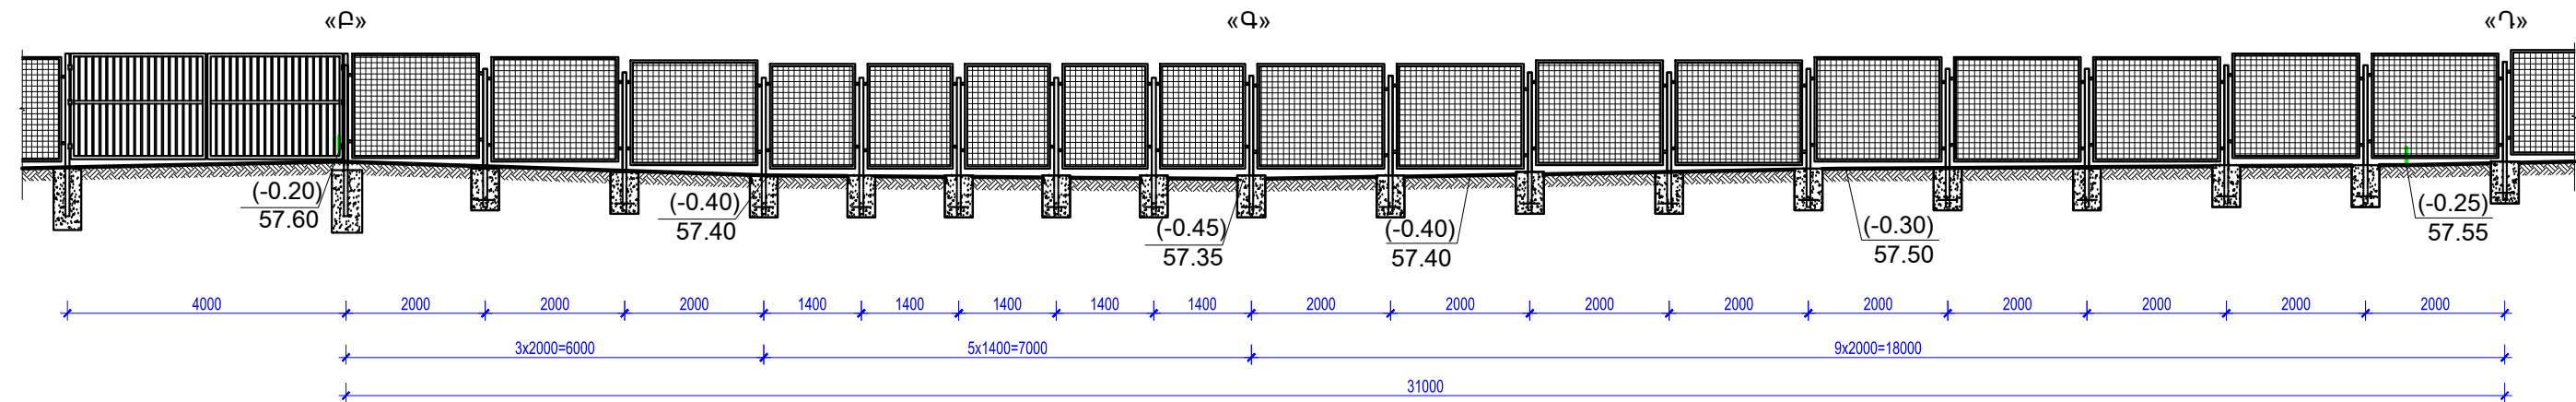

ՑԱՆԿԱՊԱՏԻ ՀԱՏՎԱԾՆԵՐ «Դ-Է»

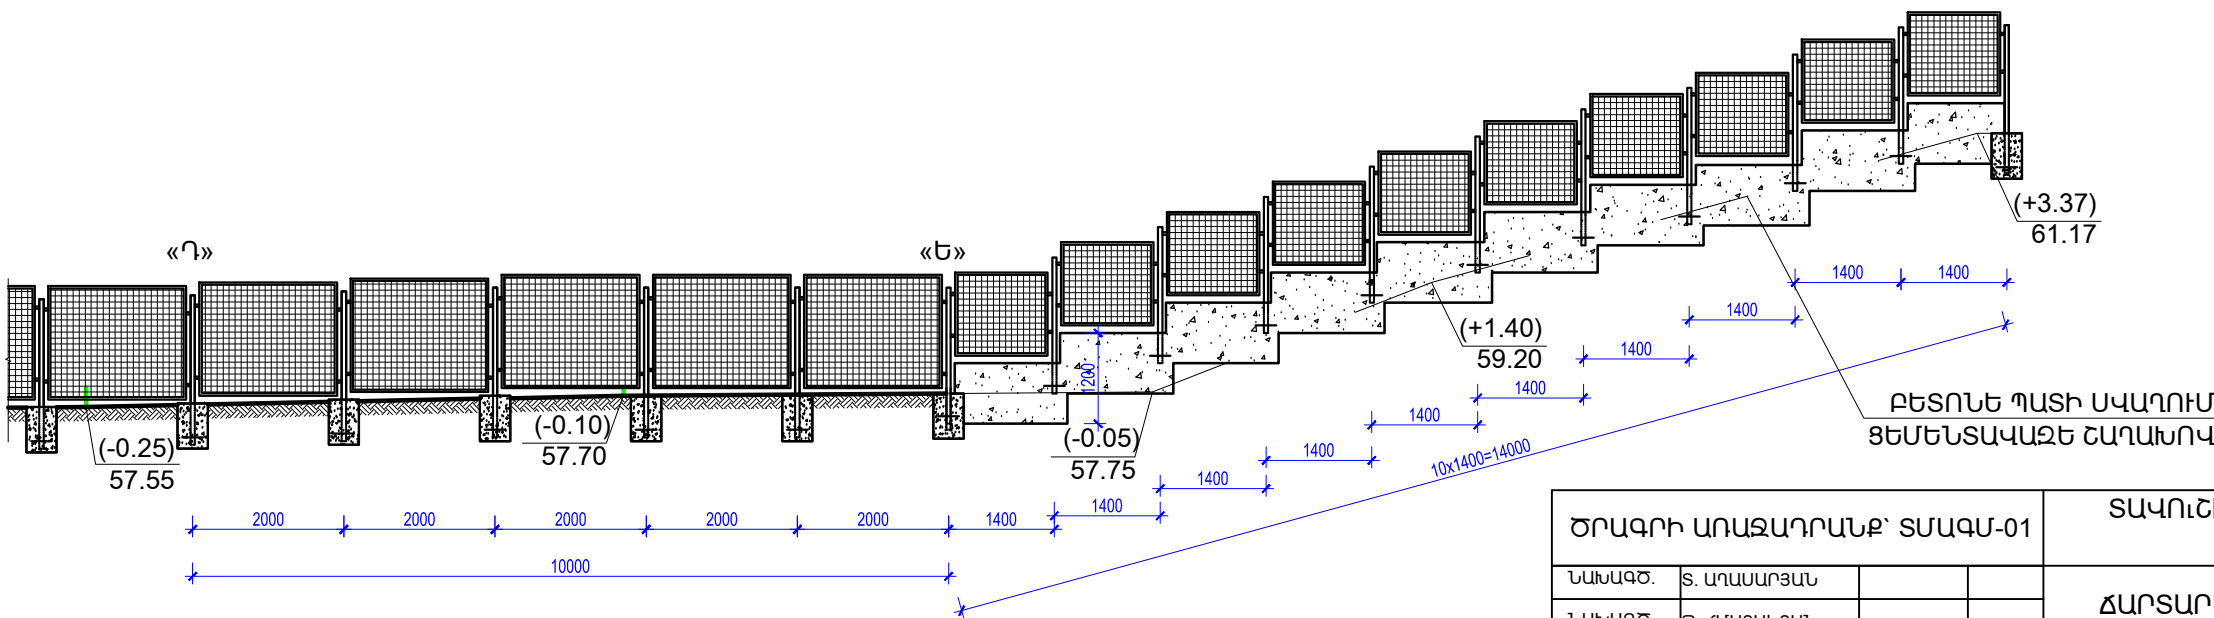

ԾՐԱԳՐԻ ԱՌԱՋԱԴՐԱՆՔ՝ ՏՄԱԳՎ-01				ՏԱՎՈՐԻ ՄԱՐԶԻ ԱՐԾՎԱԲԵՐԴ ԳՅՈՂԻ ՄԱՆԿԱՊԱՐՏԵԶԻ ԿԱՌՈՒՑՄԱՆ ՆԱԽԱԳԾԻ ՏԵՂԱԿԱՊՈՒՄ		
ՆԱԽԱԳԾ.	Տ. ԱՊԱՍԱՐՅԱՆ			ՃԱՐՏԱՐԱՊԵՏԱԿԱՆ ԼՈՒԾՈՒՄՆԵՐ	ՓՈՒԼ	ԹԵՐԹ
ՆԱԽԱԳԾ.	Թ. ՀՄԱՅԱԿՅԱՆ				ԱՆ	ՃԼ-31
ՆԳՃ	Գ. ՀՐԿՀԱՆՆԻՍՅԱՆ			ՑԱՆԿԱՊԱՏԻ ՀԱՏՎԱԾՆԵՐ «Ա-Բ», «Բ-Դ», «Դ-Է» Մ1:100		
ՊԱՇՏՈՆ	ԱԶԳԱՆՈՒՄ	ՍՏՈՐԱԳՐ.				