



ՑԱՆԿԱՊԱՏԻ ՀԱՏՎԱԾՆԵՐ «Ը-Ի»

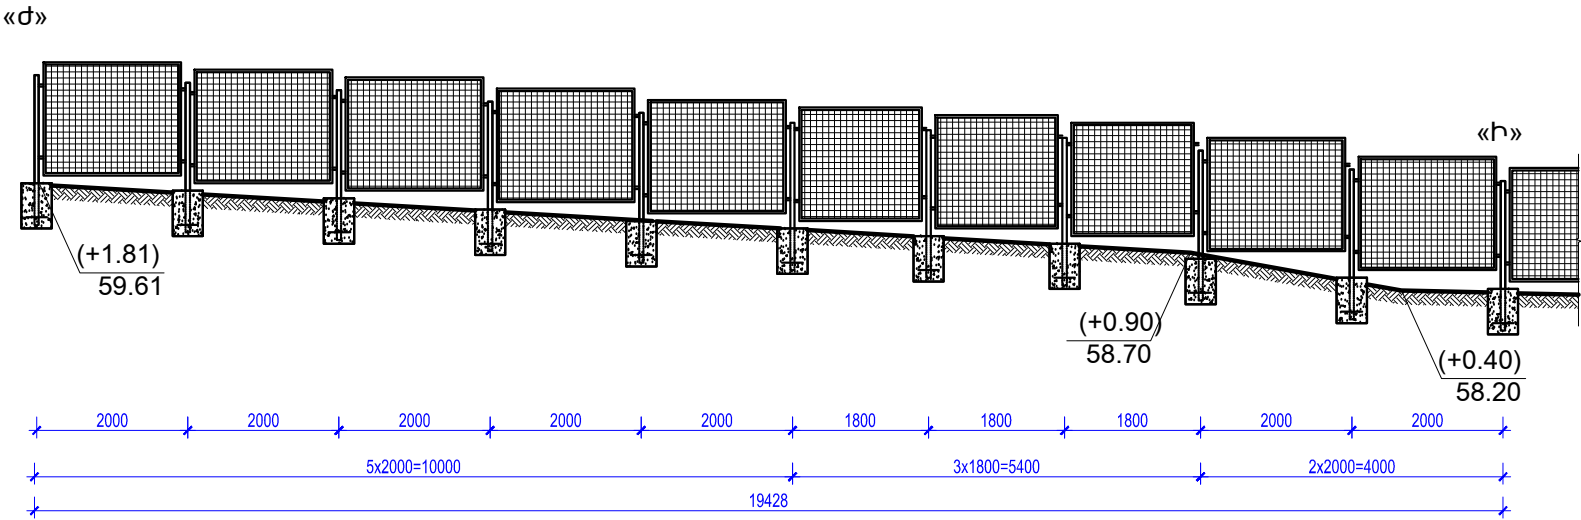

ՑԱՆԿԱՊԱՏԻ ՀԱՏՎԱԾՆԵՐ «Ի-Ա»

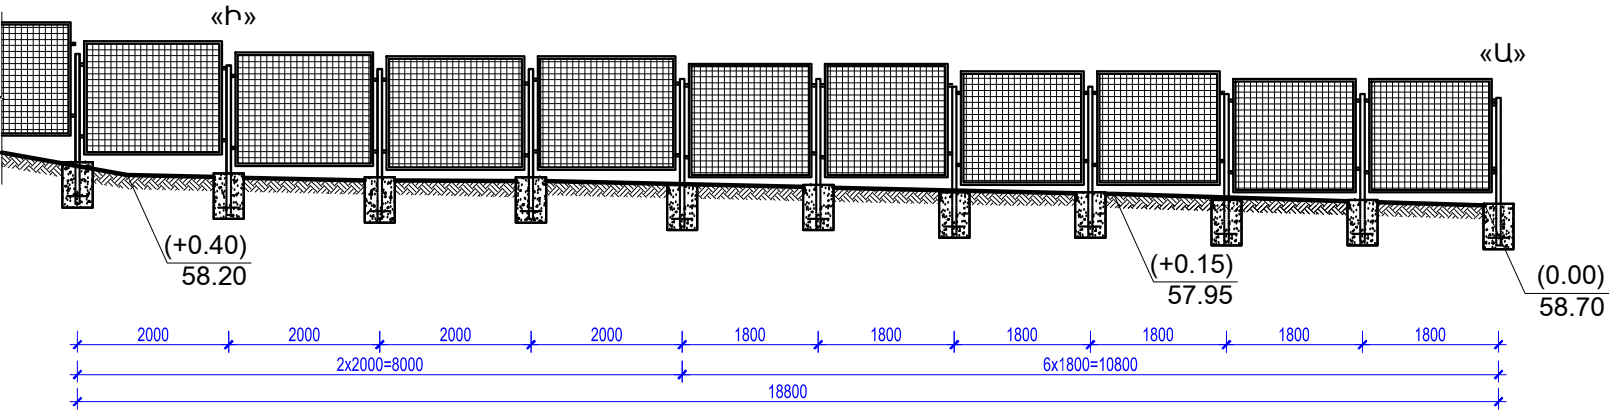

ԱՇԽԱՏԱՆՔԱՅԻՆ ԾԱՎԱԼՆԵՐ

1. ԿԵՏԱՅԻՆ ՀԻՄՔԵՐԻ ՓՈՐՈՒՄ -6.5մ<sup>3</sup>
2. ԺԱՊԱԿԵՆԱՅԻՆ ՀԻՄՔԵՐԻ ՓՈՐՈՒՄ-9.3մ<sup>3</sup>
3. ՀՈՂԻ ՑՐՈՒՄ ՏԱՐԱԾՔՈՒՄ - 9.74մ<sup>3</sup>
4. ԴՈՆԱԿ-ԴԱՐՊԱՍԸ ԵՎ ՑԱՆԿԱՊԱՏՆ ԻՐԱԿԱՆԱՑՆԵԼՈՒՑ ՀԵՏՈ, ԱՅՆ ՄԱՔՐԵԼ ԺԱՆԳԻՑ ԵՎ ՆԵՐԿԵԼ ԶՐԱԿԱՅՈՒՆ ՆԵՐԿՈՎ 2 ԱՆԳԱՄ
5. ԳՈՅՈՒԹՅՈՒՆ ՈՒՆԵՑՈՂ ՀԵՆԱՊԱՏԻ (ՀԱՏՎԱԾ «Զ»-«Է») ՍՎԱՂ ԼԱՐԱՑԱՆՑԻ ՎՐԱ 220 Մ<sup>2</sup>
6. ԳՈՅՈՒԹՅՈՒՆ ՈՒՆԵՑՈՂ ՑԱՆԿԱՊԱՏԻ ՈՒՂՈՒՄ ԵՎ ՆԵՐԿՈՒՄ 2 ԱՆԳԱՄ 60 ԳԾ/Մ

ԾԱՆՈԹՈՒԹՅՈՒՆ

1. ՑԱՆԿԱՊԱՏԻ ՀԱՏՎԱԾՆԵՐԸ ՏԵՍ ԱԼ-2
2. ՑԱՆԿԱՊԱՏԻ ՀԱՏՎԱԾԻ ՏԱՐՐԵՐԸ ԵՎ ՄԱՍՆԱԳՐԵՐԸ, ԱՇԽԱՏԱՆՔԱՅԻՆ ԾԱՎԱԼՆԵՐԸ **ՏԵՍ ԱԼ-33**
3. ՑԱՆԿԱՊԱՏԻ ԴՈՆԱԿ-ԴԱՐՊԱՍԸ, ԱՇԽԱՏԱՆՔԱՅԻՆ ԾԱՎԱԼՆԵՐԸ **ՏԵՍ ԱԼ-34**

ԾՐԱԳՐԻ ԱՌԱՋԱԴՐԱՆՔ՝ ՏՄԱԳՄ-01				ՏԱԿՈՆԻ ՄԱՐԶԻ ԱՐԾՎԱԲԵՐԴ ԳՅՈՒԴԻ ՄԱՆԿԱՊԱՐՏԵԶԻ ԿԱՌՈՒՑՄԱՆ ՆԱԽԱԳԾԻ ՏԵՂԱԿԱՊՈՒՄ		
ՆԱԽԱԳԾ.	Տ. ԱՊԱՍԱՐՅԱՆ			ՃԱՐՏԱՐԱՊԵՏԱԿԱՆ ԼՈՒԾՈՒՄՆԵՐ	ՓՈՒԼ	ԹԵՐԹ
ՆԱԽԱԳԾ.	Թ. ՀՄԱՅԱԿՅԱՆ				ԱՆ	ԹԵՐԹԵՐ
ՆԳՃ	Գ. ՀՈՎՀԱՆՆԻՍՅԱՆ			ՑԱՆԿԱՊԱՏԻ ՀԱՏՎԱԾՆԵՐ «Է-Ը», «Ը-Ի», «Ի-Ա» Մ1:100		
ՊԱՇՏՈՆ	ԱԶԳԱՆՈՒՆ	ՍՏՈՐԱԳՐ.				