ՑԱՆԿԱՊԱՏԻ ՀԱՏՎԱԾ

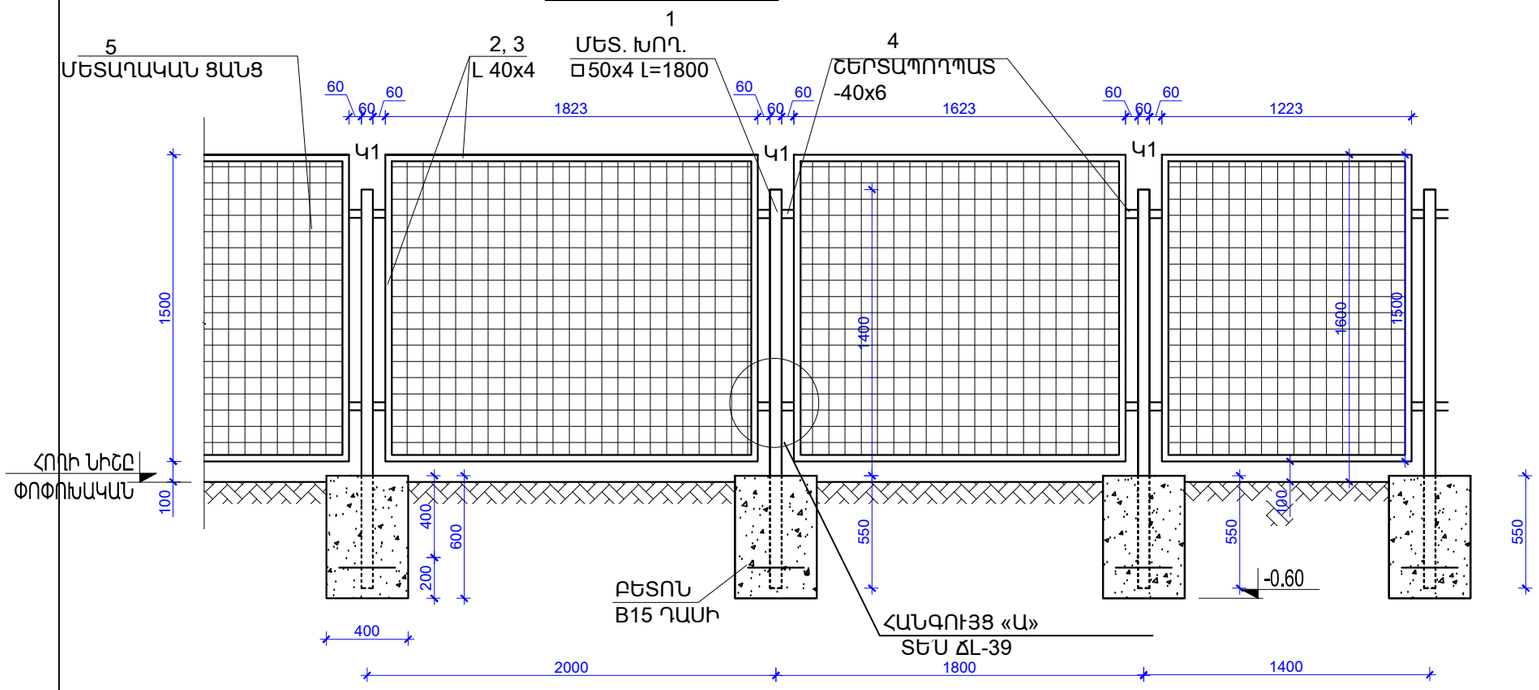

ՑԱՆԿԱՊԱՏԻ ՀԱՏՎԱԾ

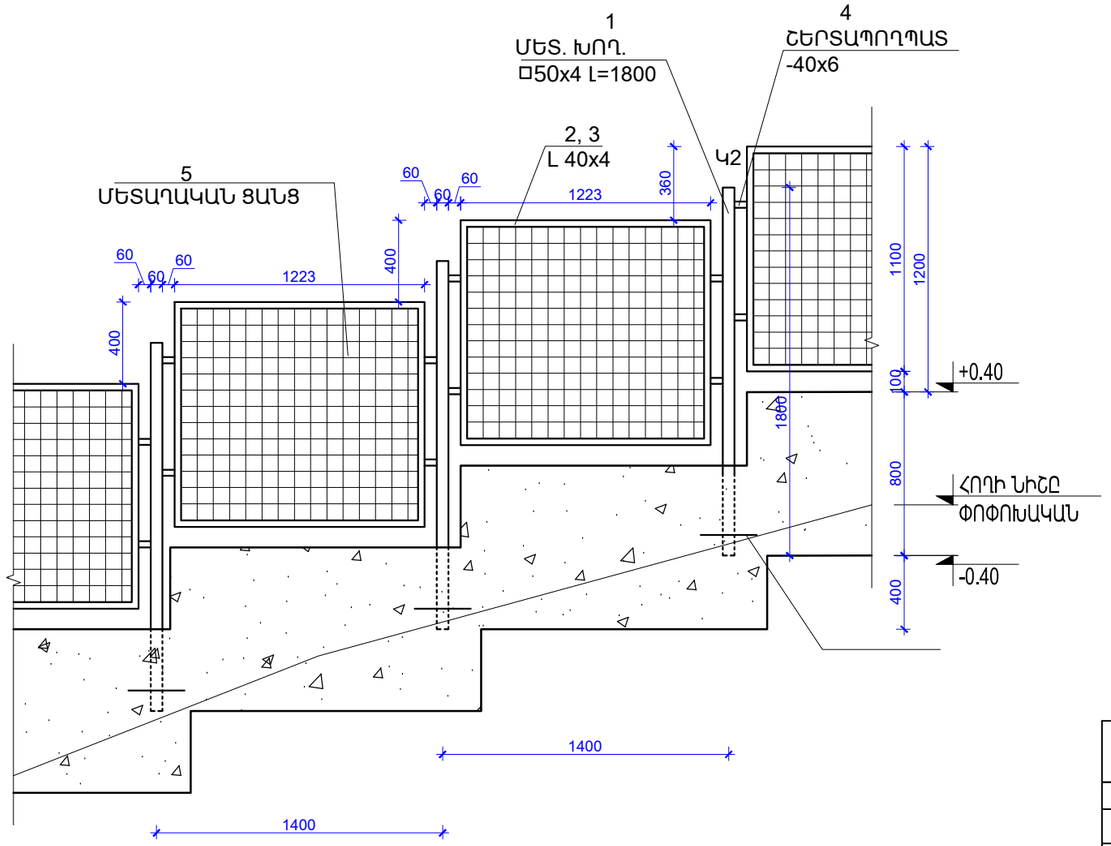

ՑԱՆԿԱՊԱՏԻ ՏԱՐՐԵՐԻ ՄԱՍՆԱԳԻՐ

Հ/Հ	ՊՐՈՖԻԼ	ԱՆՎԱՆՈՒՄԸ	ՉԱՓ. ՄԻԱՎ	ՔԱՆԱԿ	ՔԱՇԸ ԿԳ	
					ՄԻԱՎ	ԸՆԴԱՄԵՆԸ
1	□ 50x4 (Կ1)	Մետ. խողովակ L=2000	գմ	118.0	4.59	541.6
2	L 40x4	Մետ. անկյունակ L=1823	գմ	142.2	2.42	344.1
3	L 40x4	Մետ. անկյունակ L=1623	գմ	48.7	2.42	117.8
4	L 40x4	Մետ. անկյունակ L=1223	գմ	12.2	2.42	29.6
5	L 40x4	Մետ. անկյունակ L=1500	գմ	177.0	2.42	428.3
6	- 40x6	Շերտապողպատ L=0.06	գմ	20.2	1.88	37.9
7	Φ12 A500C	Մետաղյա ձող L=350	գմ	29.40	0.888	26.1
8	ԴՐՈԲ ՑԱՆՑ 2.7մմ, 25x25	Մետաղական ցանց	մ²	209.4	3.57	747.6
		Բետոն B15 դասի	մ³	6.05		
ԸՆԴԱՄԵՆԸ						1499.4

«Ե-Զ» ՑԱՆԿԱՊԱՏԻ ՏԱՐՐԵՐԻ ՄԱՍՆԱԳԻՐ

Հ/Հ	ՊՐՈՖԻԼ	ԱՆՎԱՆՈՒՄԸ	ՉԱՓ. ՄԻԱՎ	ՔԱՆԱԿ	ՔԱՇԸ ԿԳ	
					ՄԻԱՎ	ԸՆԴԱՄԵՆԸ
1	□50x4 (Կ2)	Մետ. խողովակ L=1800	գմ	18.0	4.59	82.6
2	L 40x4	Մետ. անկյունակ L=1223	գմ	24.5	2.42	59.2
3	L 40x4	Մետ. անկյունակ L=1100	գմ	22.0	2.42	53.2
4	- 40x6	Շերտապողպատ L=0.06	գմ	2.4	1.88	4.5
8	Φ12 A500C	Մետաղյա ձող L=350	գմ	3.50	0.888	3.1
5	ԴՐՈԲ ՑԱՆՑ 2.7մմ, 25x25	Մետաղական ցանց	մ²	12.0	3.57	42.8
		Բետոն B15 դասի	մ³	3.39		
ԸՆԴԱՄԵՆԸ						199.6

ԾՐԱԳՐԻ ԱՌԱՋԱԴՐԱՆՔ՝ ՏՄԱԳՄ-01				ՏԱՎՈՒՇԻ ՄԱՐԶԻ ԱՐԾՎԱԲԵՐԴ ԳՅՈՒՂԻ ՄԱՆԿԱՊԱՐՏԵԶԻ ԿԱՌՈՒՑՄԱՆ ՆԱԽԱԳԾԻ ՏԵՂԱԿԱՊՈՒՄ		
ՆԱԽԱԳԾ.	Տ. ԱՂԱՍԱՐՅԱՆ			ՃԱՐՏԱՐԱՊԵՏԱԿԱՆ ԼՈՒԾՈՒՄՆԵՐ	ՓՈՒԼ	ԹԵՐԹ	ԹԵՐԹԵՐ
ՆԱԽԱԳԾ.	Թ. ՀՄԱՅԱԿՅԱՆ				ԱՆ	ՃL-33	34
ՆԳՃ	Գ. ՀՈՎՀԱՆՆԻՍՅԱՆ			ՑԱՆԿԱՊԱՏԻ ՏԱՐՐԵՐԻ ՍԽԵՄԱ			
ՊԱՇՏՈՆ	ԱԶԳԱՆՈՒՆ	ՍՏՈՐԱԳՐ.					