



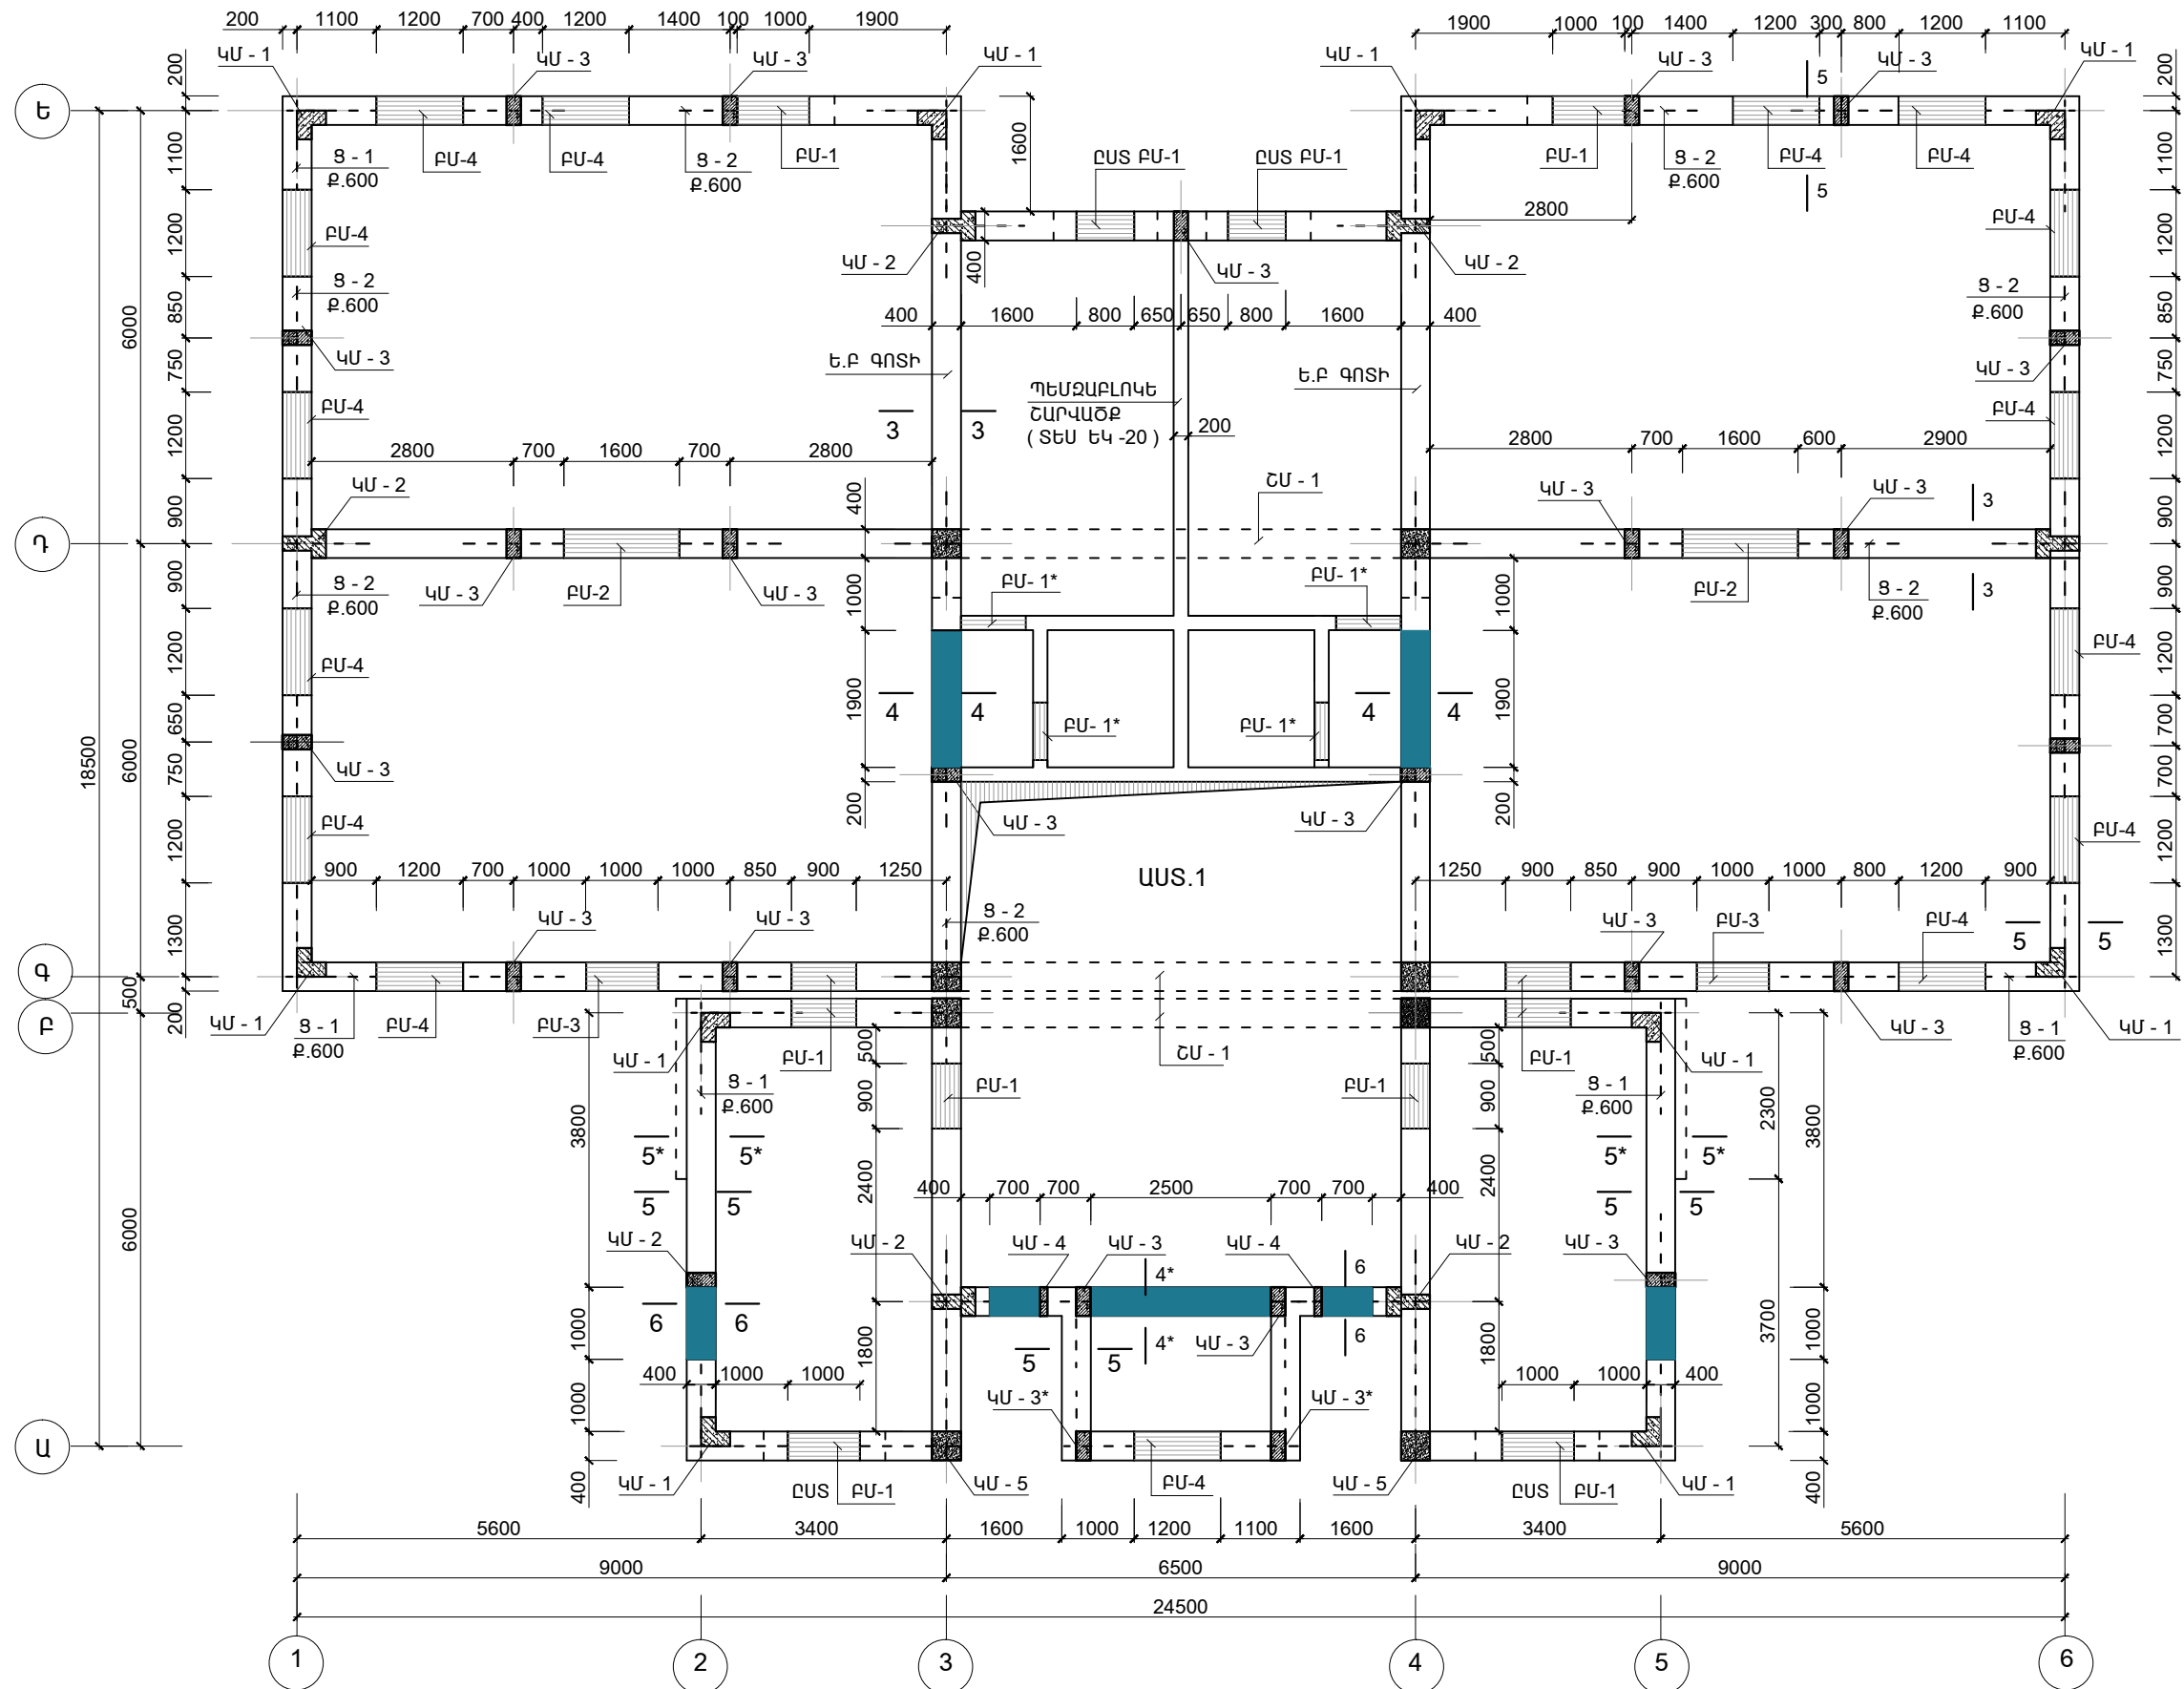

ԵՐԿՐՈՐԴ ՀԱՐԿԻ ՊԱՏԵՐԻ Ե.Բ ՏԱՐԵՐԻ ՂԱՍՎՈՐՈՒԹՅԱՆ ՍԽԵՄԱՆ

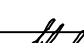

1. 200 ՄՍ ՀԱՍՏՈՒԹՅԱՄ ՄԻՋՆՈՐՄՆԵՐԻ ՏԵՂԱԲԱՇԽՈՒՄԸ ՆԱՅԵԼ ԸՆԴՏԱՐԱՊԵՏԱԿԱՆ ԳԾԱԳՐԵՐԻ ՀԵՏ ՀԱՄԱՏԵՂ
2. ԲԱՅՎԱԾՔՆԵՐԻ ՉԱՓԵՐՆ ՈՒ ՏԵՂԱԲԱՇԽՈՒՄԸ ԸՆՏԵԼ ԸՆԴՏԱՐԱՊԵՏԱԿԱՆ ԳԾԱԳՐԵՐԻ ՀԵՏ:
3. ՍՈՒՅՆ ԹԵՐԹԸ ՆԱՅԵԼ ԹԵՐԹ ԵԿ-12 ՀԵՏ ՀԱՄԱՏԵՂ:

ԾՐԱԳՐԻ ԱՌԱՋԱԴՐԱՆՔ՝ ՏՄԱԳՄ-01				ՏԱՎՈՒՇԻ ՄԱՐԶԻ ԱՐԾՎԱԲԵՐԴ ԳՅՈՒՂԻ ՄԱՆԿԱՊԱՐՏԵԶԻ ԿԱՌՈՒՑՄԱՆ ՆԱԽԱԳԾԻ ՏԵՂԱԿԱՊՈՒՄ			
				ԿՈՆՍՏՐՈՒԿՏՈՐԱԿԱՆ ՄԱՍ	ՓՈՒԼ	ԹԵՐԹ	ԹԵՐԹԵՐ
					ԱՆ	ԵԿ-11	24
ՆԱԽԱԳԾ.	ԱՐԱՋԱՆՅԱՆ Լ.			ԵՐԿՐՈՐԴ ՀԱՐԿԻ ՊԱՏԵՐԻ Ե.Բ ՏԱՐԵՐԻ ՂԱՍՎՈՐՈՒԹՅԱՆ ՍԽԵՄԱՆ			
ՊԱՇՏՈՆ	ԱԶԳԱՆՈՒՆ	ԱՏՈՐԱԳՐ.					