


ՊԱՏԵՐԻ Ե.Ք. ԴԱՍԱԿՈՐՈՒԹՅԱՆ ՄԻՆԵՄԱՆ

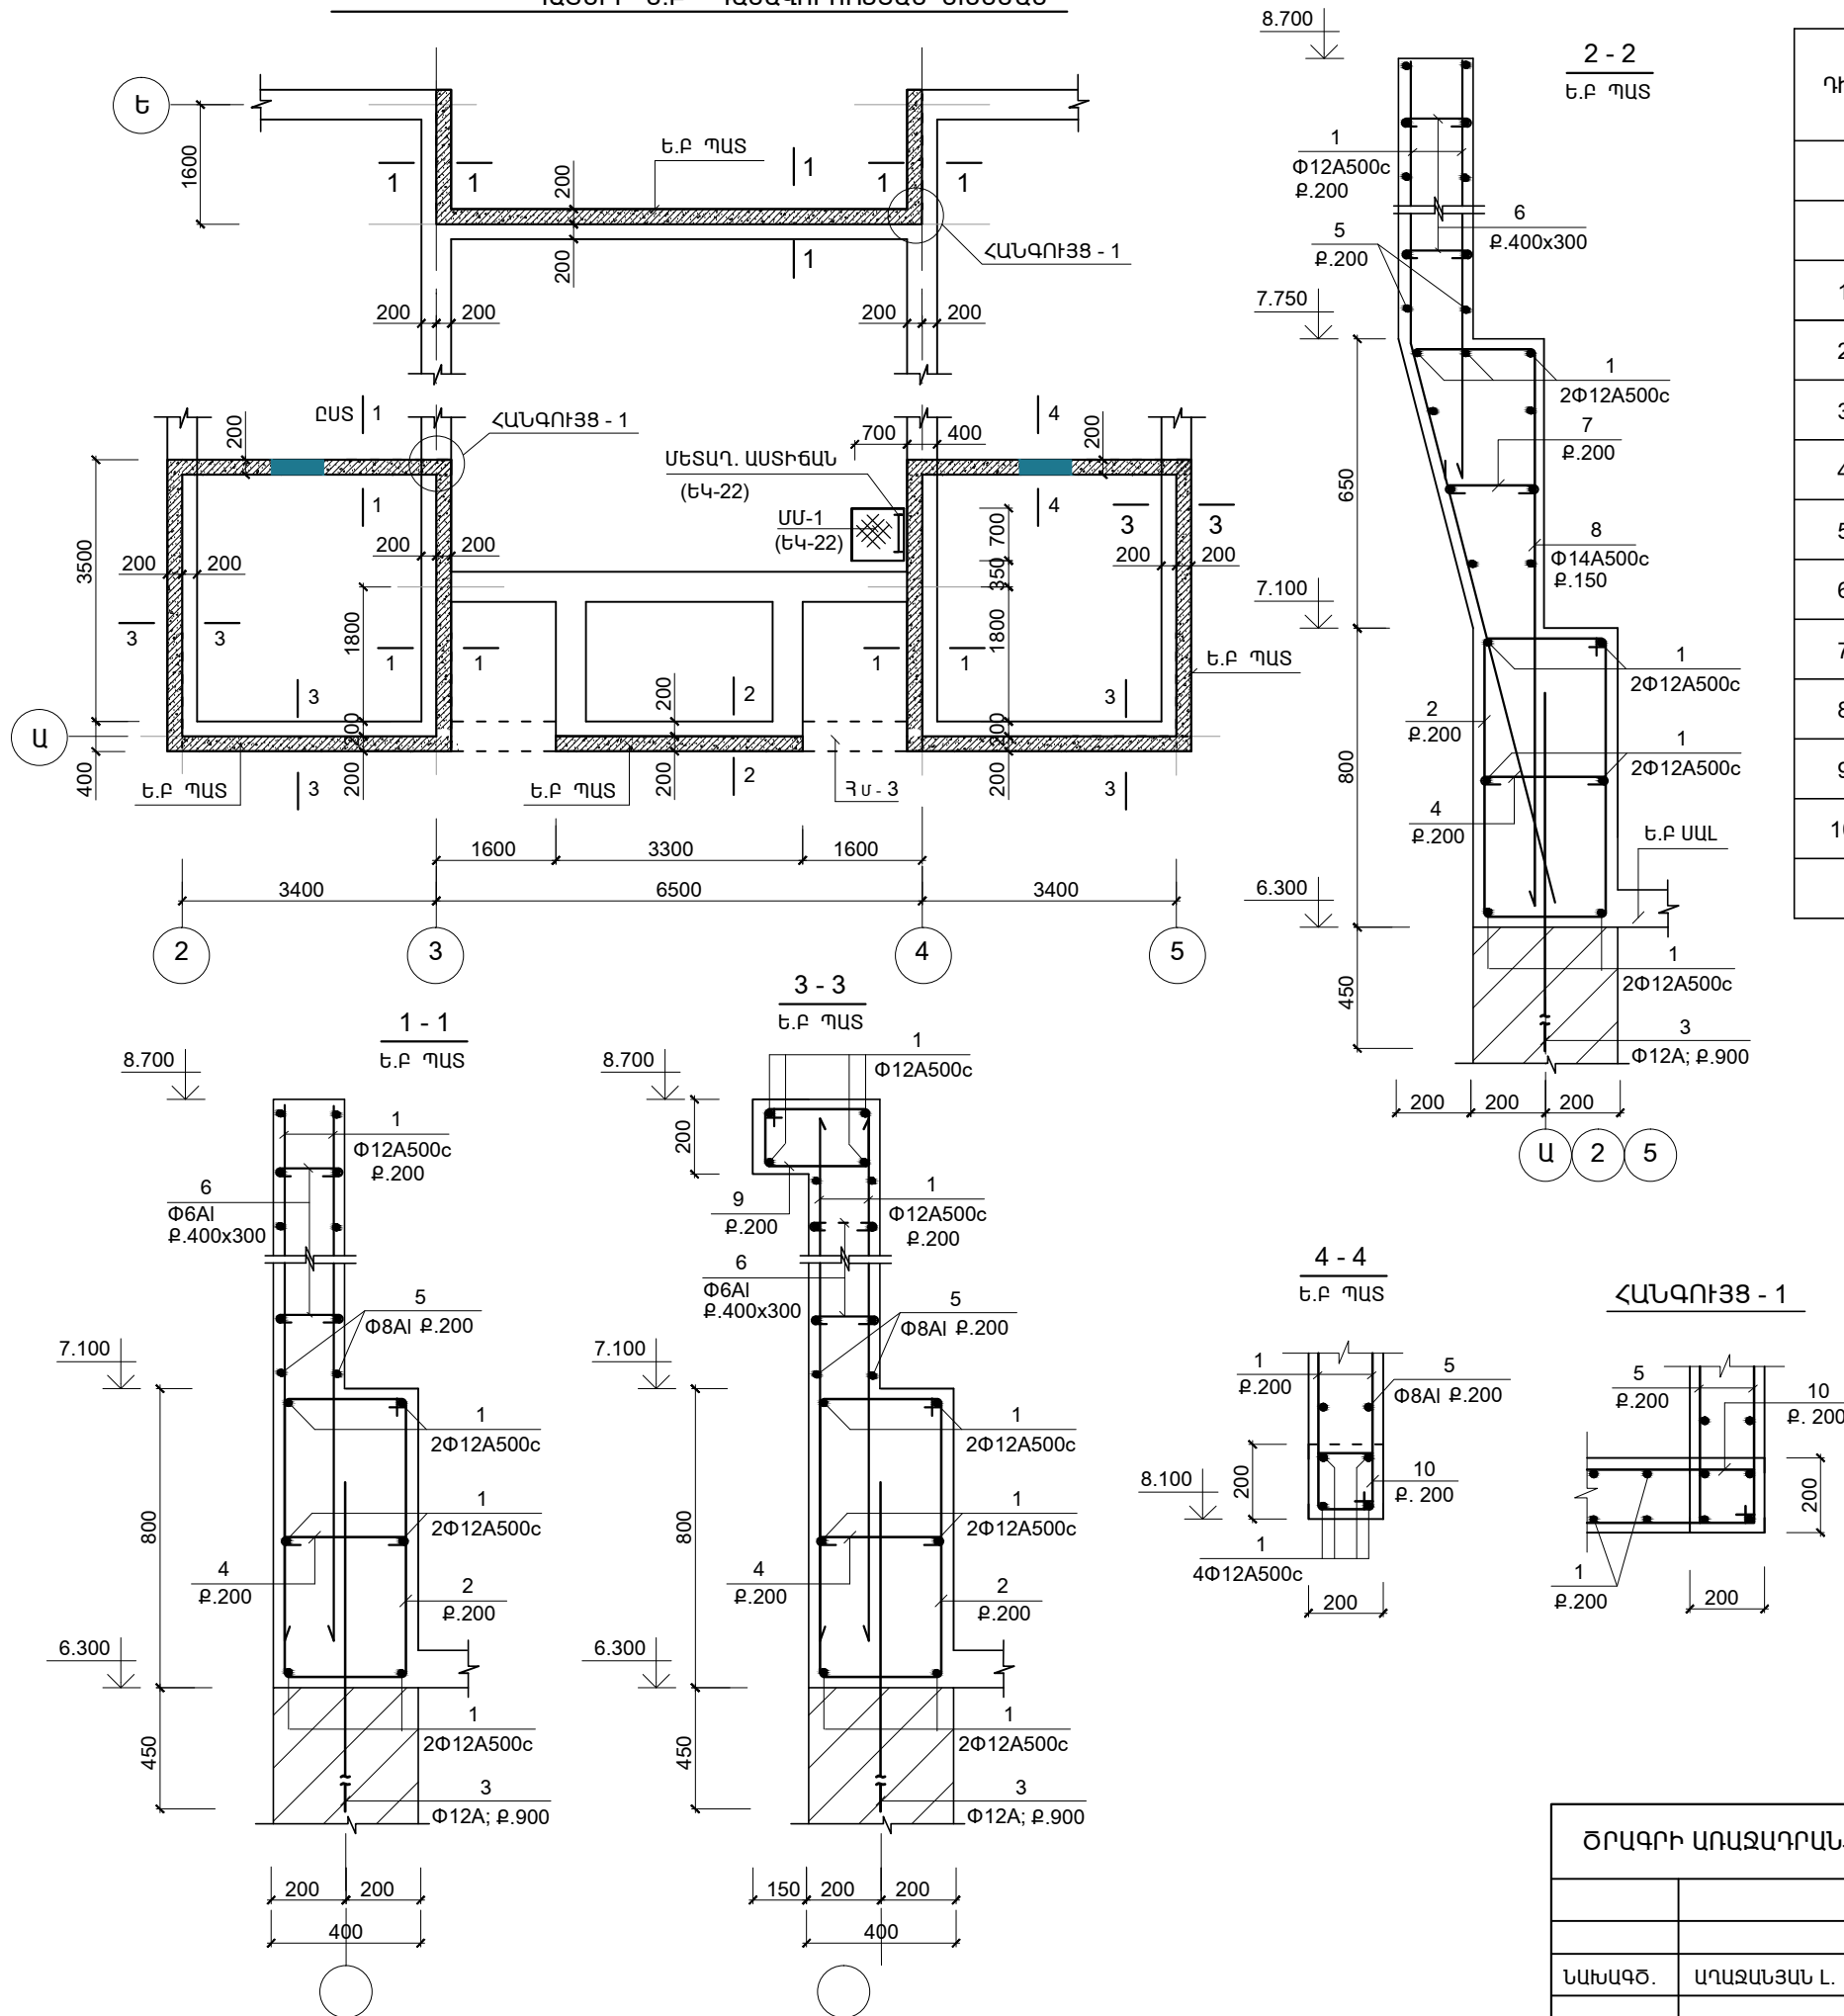

ՄԱՍՆԱԳԻՐ

Դիրք	ՆՇԱՆԱԿՈՒՄԸ	ԱՆՎԱՆՈՒՄԸ	ՔԱՆ.	ՔԱՇՏԸ ՄԻԱԿՈՐԻ ԿԳ.	ԾԱՆՈԹ. ԸՆԴ.
ՄԻԱԶՈՒՅԼ Ե.Ք. ԷԼ. ԵՐ					
		Ե.Ք. ՊԱՏ	1		
1	ГОСТ Р 52544 - 2006	Φ12 A500C L ըն = 1255.0	--	1115.0	1115.0
2	--	Φ8 A-I L = 2400	186	0.96	178.5
3	--	Φ12 A500C L = 1200	40	1.1	44.0
4	--	Φ6 A-I L = 450	180	0.1	18.0
5	--	Φ8 A-I L ըն = 715.0	--	286.0	286.0
6	--	Φ6 A-I L = 250	220	0.055	12.0
7	--	Φ6 A-I L = 350	18	0.08	1.5
8	--	Φ14 A500C L = 3400	24	4.11	98.6
9	--	Φ6 A-I L = 1100	80	0.24	19.3
10	--	Φ6 A-I L = 800	34	0.18	6.0
ՆՅՈՒԹԸ		ԲԵՏՈՆ B20			26.5 (Մ³)

ՄԱՆՐԱՄԱՍՆԵՐԻ ՏԵՂԵԿԱԳԻՐ

Դիրք	ԷՍՔԻԶ
4(6)	350(150) 50 50
2(10)	450(250) (150) 750 (150) 850 (250) 350
7	250 50 50

ՄԱՆՐԱՄԱՍՆԵՐԻ ՏԵՂԵԿԱԳԻՐ

Դիրք	ԷՍՔԻԶ
8	350 1300 1450 350
9	400 150 300 250

ՄԵՏԱԴԻ ԾԱԽՍԻ ԱՄՓՈՓԱԳԻՐԸ ՄԵԿ ԷԼ-ՏԻ ՀԱՄԱՐ ; ԿԳ

ԷԼ - ՏԻ ՍԱԿՆԻՇԸ	ԱՄՐԱՆԱՅԻՆ ՏԱՐԻԵՐ							ԸՆԴ. ԾԱԽՍԸ
	ԱՄՐԱՆԻ ԴԱՍԸ							
	A-IC		A500C					
	ГОСТ Р 52544 - 2006							
	Φ6	Φ8	ԸՆԴ.	Φ12	Φ14		ԸՆԴ.	
Ե.Ք ՊԱՏ	56.8	464.5	521.3	1159.0	98.6		1257.6	1778.9

ԾՐԱԳՐԻ ԱՌԱՋԱԴՐԱՆՔ՝ ՏՄԱԳՄ-01				ՏԱԿՈՒՇԻ ՄԱՐԶԻ ԱՐԾԱԲԵՐԴ ԳՅՈՒԴԻ ՄԱՆԿԱՊԱՐՏԵԶԻ ԿԱՌՈՒՑՄԱՆ ՆԱԽԱԳԾԻ ՏԵՂԱԿԱՊՈՒՄ			
				ԿՈՆՍՏՐՈՒԿՏՈՐԱԿԱՆ ՄԱՍ			ՓՈՒԼ ԱՆ
							ԹԵՐԹ ԵԿ-15
							ԹԵՐԹԵՐ 24
ՆԱԽԱԳԾ.	ԱՐԱՋԱՆՅԱՆ Լ.			ՊԱՏԵՐԻ Ե.Ք. ԴԱՍԱԿՈՐՈՒԹՅԱՆ ՄԻՆԵՄԱՆ			
ՊԱՇՏՈՆ	ԱԶԳԱՆՈՒՆ	ԱՏՈՐԱԳՐ.					