

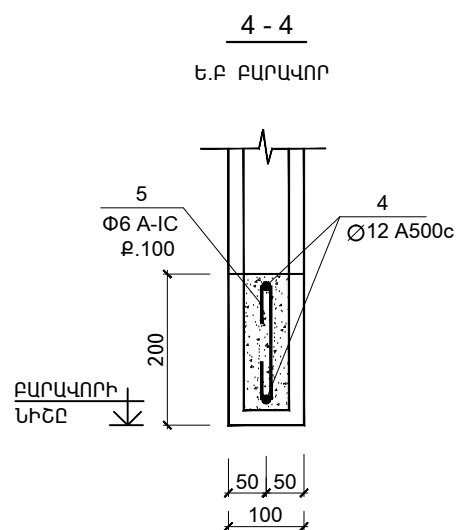
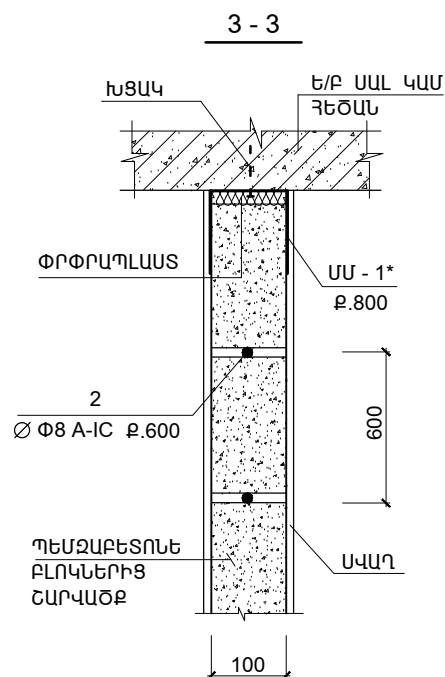
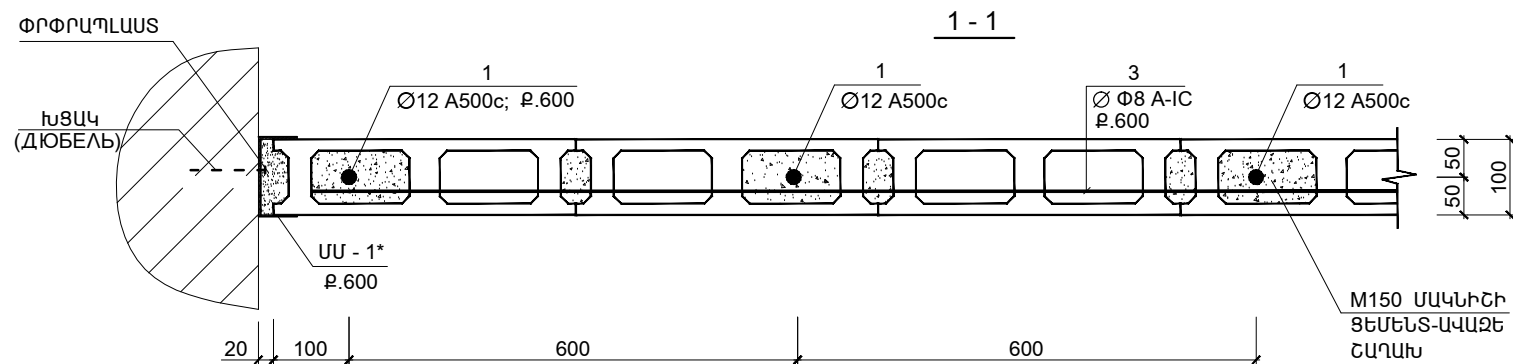


100 ՄՄ ՀԱՍՏՈՒԹՅԱՄԲ ՄԻՋՆՈՐՄԵՐԻ ԱՄՐԱԿԱՊՄԱՆ ՄԻՆԵՄԱ


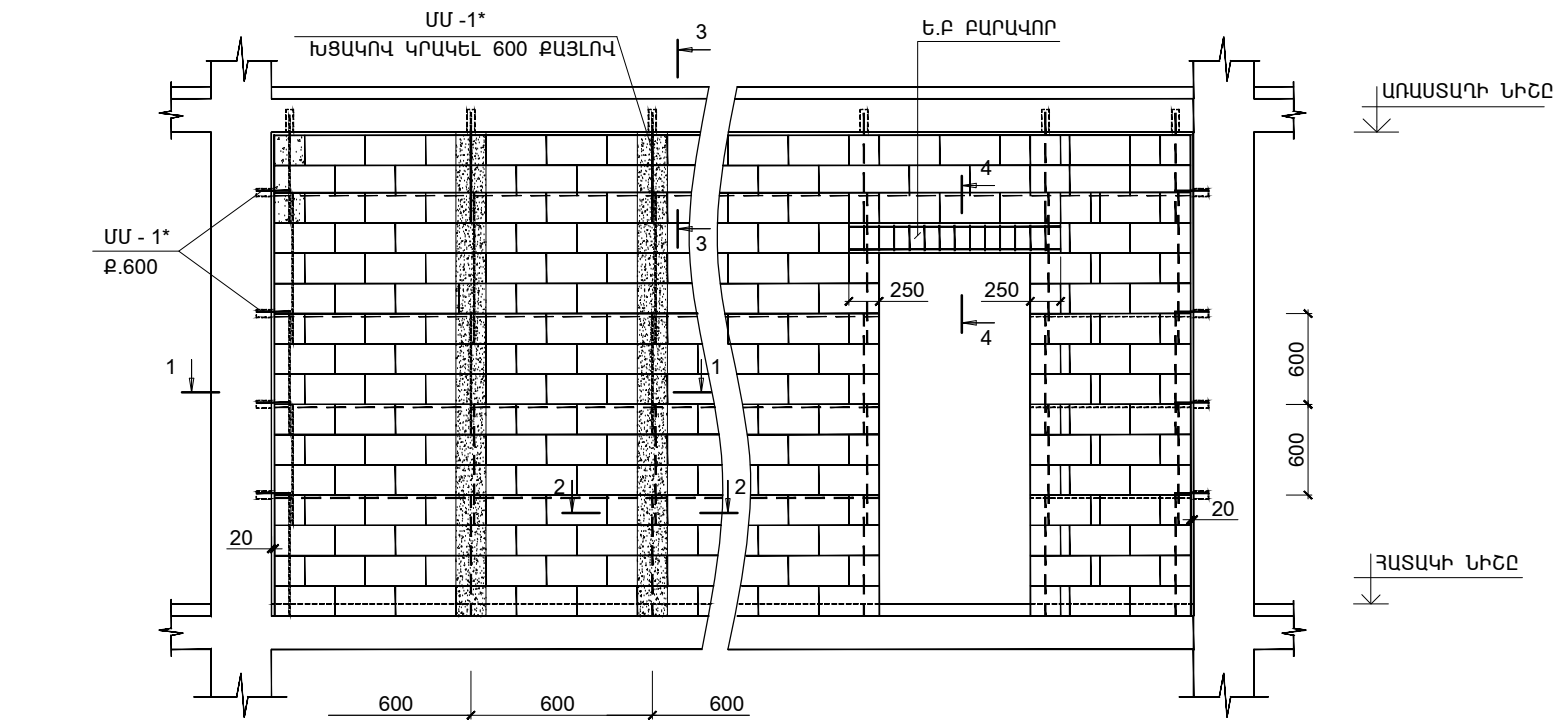


ՄԻՋՆՈՐՄԻ ԱՄՐԱԿԱՊՈՒՄԸ ՀԱՏԱԿԻ ՀԵՏ

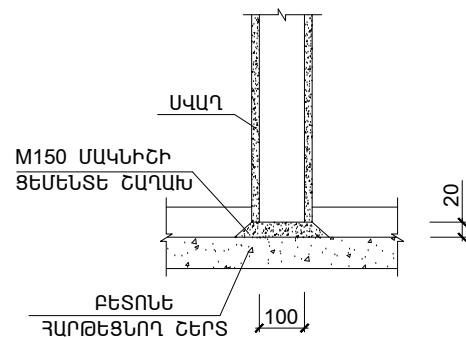


100 ՄՄ ՀԱՍՏՈՒԹՅԱՄԲ ՄԻՋՆՈՐՄԵՐԻ ԱՄՐԱԿԱՊՄԱՆ ՄԱՍՆԱԳԻՐ

ՆՇԱՆԱԿ. ԴԻՐՔԸ	Ն Շ Ա Ն Ա Կ ՈՒ Մ Ը	Ա Ն Վ Ա Ն ՈՒ Մ Ը	ՔԱՆ. ՀԱՏ	ՄԻԱՎ. ՔԱՇԸ ԿԳ	ԾԱՆՈԹՈՒ ԹՅՈՒՆ
		ՄԻՋՆՈՐՄԵՐԻ ԱՄՐԱԿԱՊ.			
1	ГОСТ P 52544 - 2006	Ø 12 A 500c ; ΣL =98.0 Մ	--	88.2	88.2
ՄՄ - 1*	ГОСТ19903 - 76	-3X100 L = 300	61	0.7	43.0
3	--	Ø 8 A -IC ; ΣL = 80.0 Մ	--	32.0	32.0
			ԸՆԴ.		163.2
	ՆՅՈՒԹԸ՝	ԱՆՑՔԵՐԻ ԼՑՆՈՒՄ M150 ՑԵՄ.-ԱՎԱԶԵ ՇԱՂԱԽ (Մ ³)			0.4
		ՓՐՓՐԱՊԼԱՍ (60.0 ԳՇ.Մ)			
		Ե.Բ. ԲԱՐԱՎՈՐ			
4	ГОСТ P 52544 - 2006	Ø 12 A 500c ; ΣL = 9.0 Մ	2	8.1	16.2
5	--	Ø 6 A-IC L = 250	106	0.06	6.4
			ԸՆԴ.		22.6
	ՆՅՈՒԹԸ՝	ԲԵՏՈՆ B15 (Մ ³)			0.18

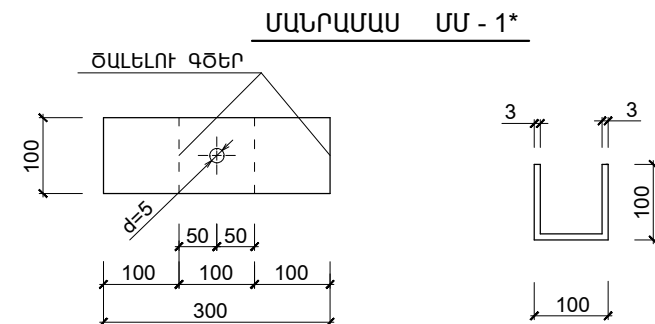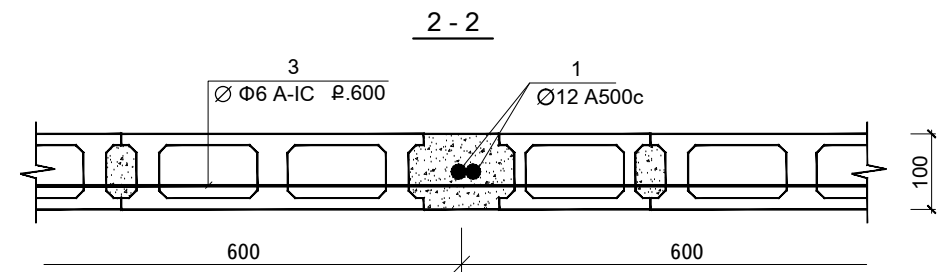

1. ՄԻՋՆՈՐՄԵՐԻ ՏԵՂԱԲԱՇԽՈՒՄԸ ՆԱՅԵԼ ԸՈՐՏԱՐԱՊԵՏԱԿԱՆ ԳԾԱԳՐԵՐԻ ՀԵՏ ՀԱՄԱՏԵՂ

ԾՐԱԳՐԻ ԱՌԱՋԱԴՐԱՆՔ՝ ՏՄԱԳՄ-01				ՏԱՎՈՒՇԻ ՄԱՐԶԻ ԱՐԾՎԱԲԵՐԴ ԳՅՈՒԴԻ ՄԱՆԿԱՊԱՐՏԵԶԻ ԿԱՌՈՒՑՄԱՆ ՆԱԽԱԳԾԻ ՏԵՂԱԿԱՊՈՒՄ			
				ԿՈՆՍՏՐՈՒԿՏՈՐԱԿԱՆ ՄԱՍ	ՓՈՒԼ	ԹԵՐԹ	ԹԵՐԹԵՐ
					ԱՆ	ԵԿ-21	24
ՆԱԽԱԳԾ.	ԱՐԱՋԱՆՅԱՆ Լ.			100 ՄՄ ՀԱՍՏՈՒԹՅԱՄԲ ՄԻՋՆՈՐՄԵՐԻ ԱՄՐԱԿԱՊՄԱՆ ՀԱՆԳՈՒՅՑՆԵՐԸ	 ԻՆՏԵՐ ԵՆԵՐԳԻԱ ՍՊԸ		
ՊԱՇՏՈՆ	ԱԶԳԱՆՈՒՆ	ԱՏՈՐԱԳՐ.					