


Սխեմա ըստ ճակատ 6-1 առանցքի

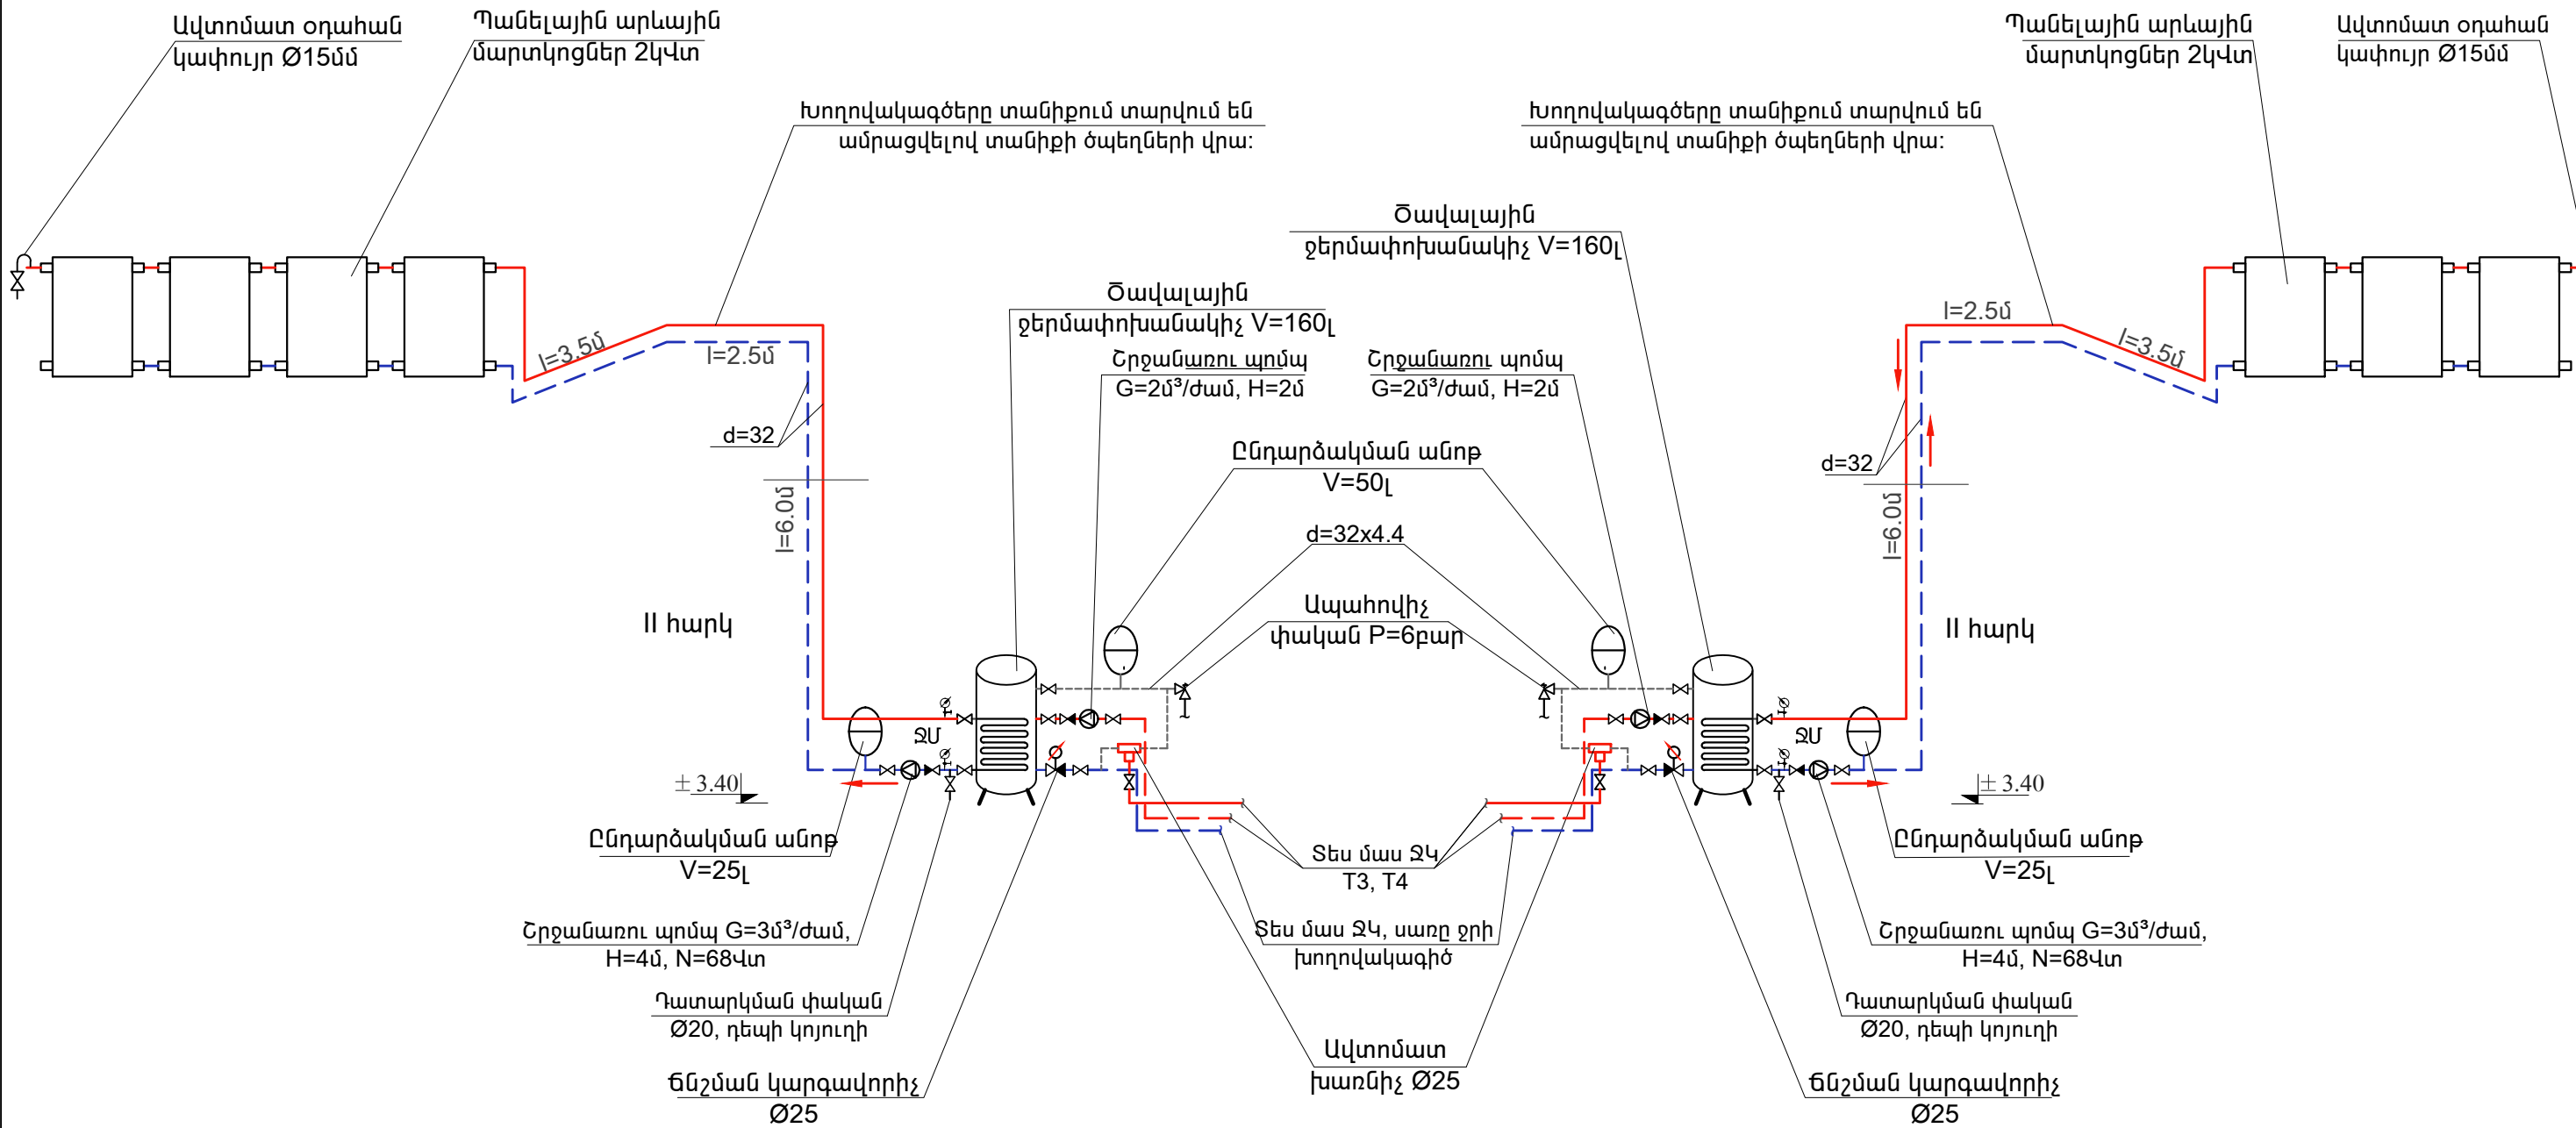



ՊԱՅՄԱՆԱԿԱՆ ՆՇԱՆՆԵՐ

- ՋԵՐՄԱԴԻՄԱՑՎՈՒՄ ԽՈՐՈՎԱԿՆԵՐ $d=32$ մմ
- T3 ՏԱՔ ՋՐԱՄԱՏԱԿԱՐԱՐՄԱՆ ԽՈՐՈՎԱԿԱԳԻԾ
- - - T4 ՏԱՔ ՋՐԱՄԱՏԱԿԱՐԱՐՄԱՆ ՇՐՋԱՆԱԴՐՈՒ ԽՈՐՈՎԱԿԱԳԻԾ
- - - ՍԱՌԸ ՋՐԻ ԽՈՐՈՎԱԿԱԳԻԾ

ԾԱՆՈԹՈՒԹՅՈՒՆ

- Պանելային արևային մարտկոցների տեղադրման սխեման տանիքին տե՛ս ՃԼ-22,
- Մարտկոցների հենարանների կոնստրուկտիվ սխեման տե՛ս ԵԿ-24

Ծրագրի առաջադրանք՝ ՏՄԱԳՄ-01				Տավուշի մարզի Արծվաբերդ գյուղի մանկապարտեզի կառուցման նախագծի տեղակայում			
				Արևային տաք ջրամատակարարում	ՓՈՒԼ	ԹԵՐԹ	ԹԵՐԹԵ
					ԱՆ	Ա-2	2
				Տաք ջրամատակարարման համակարգի սխեմա	 <div>հՆՏԵՐ ԷՆԵՐԳԻԱ ՍՊԸ</div>		
Նախագծ.	Ա. Թորոսյան						
Պաշտոն	Ազգանուն	Ստորագր.					

