



Առաջին հարկի ջեռուցման համակարգի սխեմա

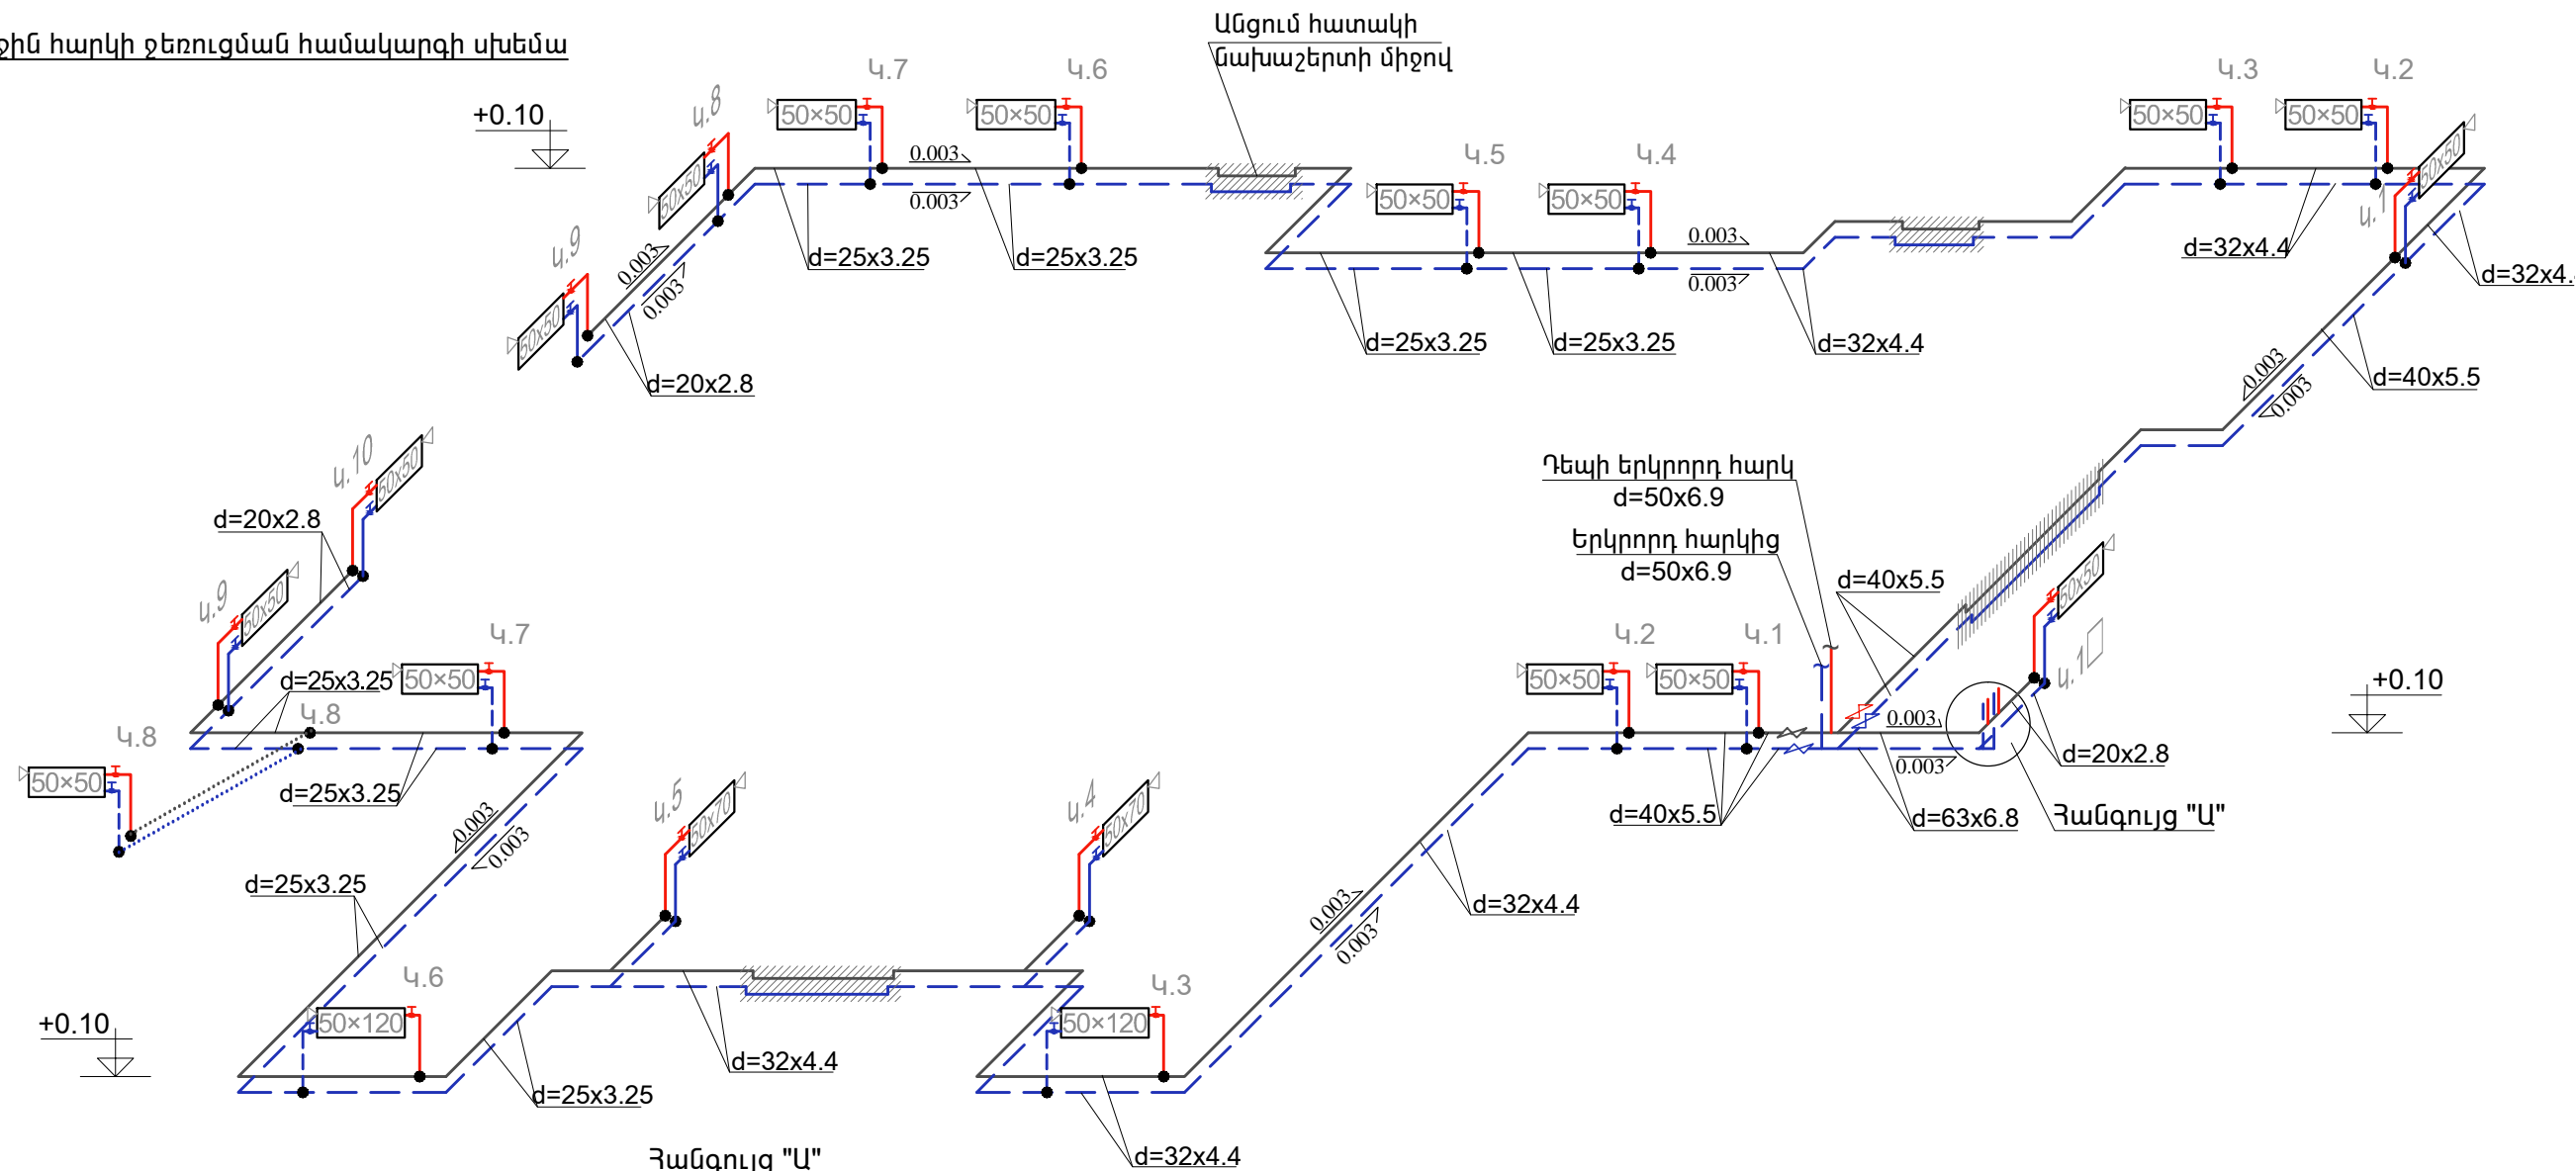

Կաթսաների տեղակայման արքունոմետրիկ սխեմա

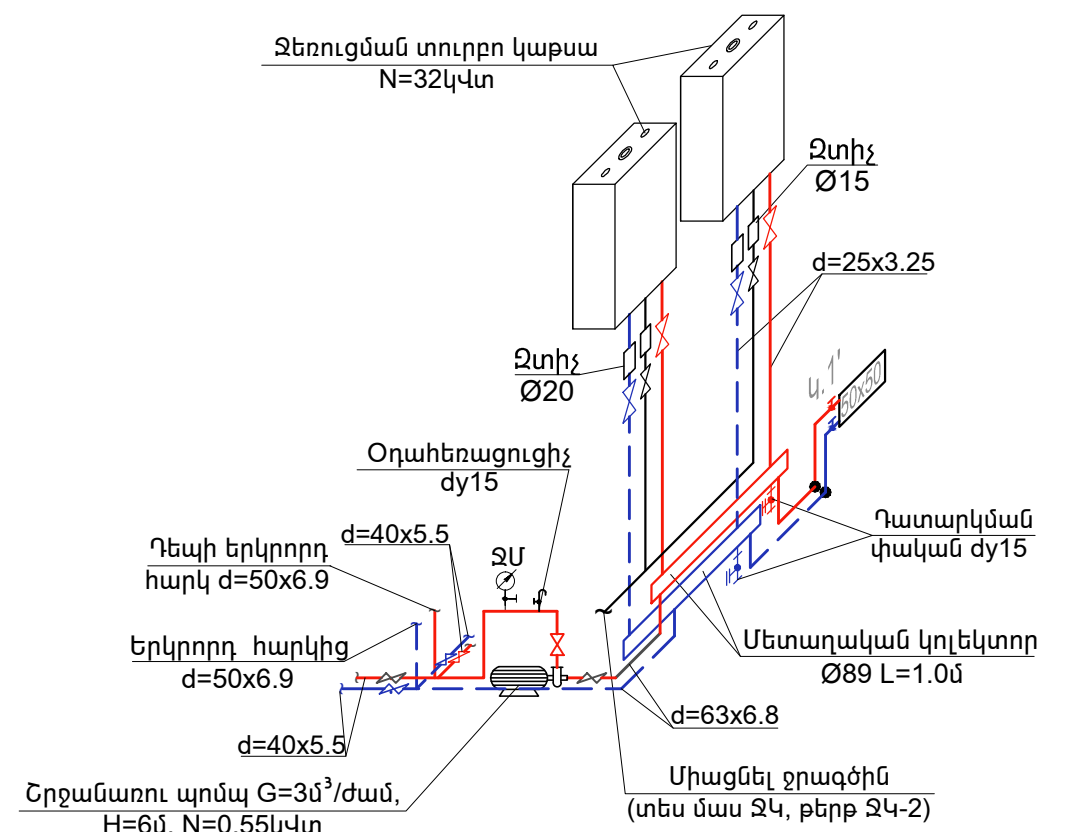

Ծրագրի առաջադրանք՝ ՏՄԱԳՄ-01				Տավուշի մարզի Արծվաբերդ գյուղի մանկապարտեզի կառուցման նախագծի տեղակայում			
				Ջեռուցում			
				ՓՈՒԼ	ԹԵՐԹ	ԹԵՐԹԵՐ	
				ԱՆ	Ջ-4	6	
Նախագծ.	Ա. Թորոսյան			Առաջին հարկի ջեռուցման համակարգի սխեմա			
Պաշտոն	Ազգանուն	Ստորագր.					

