



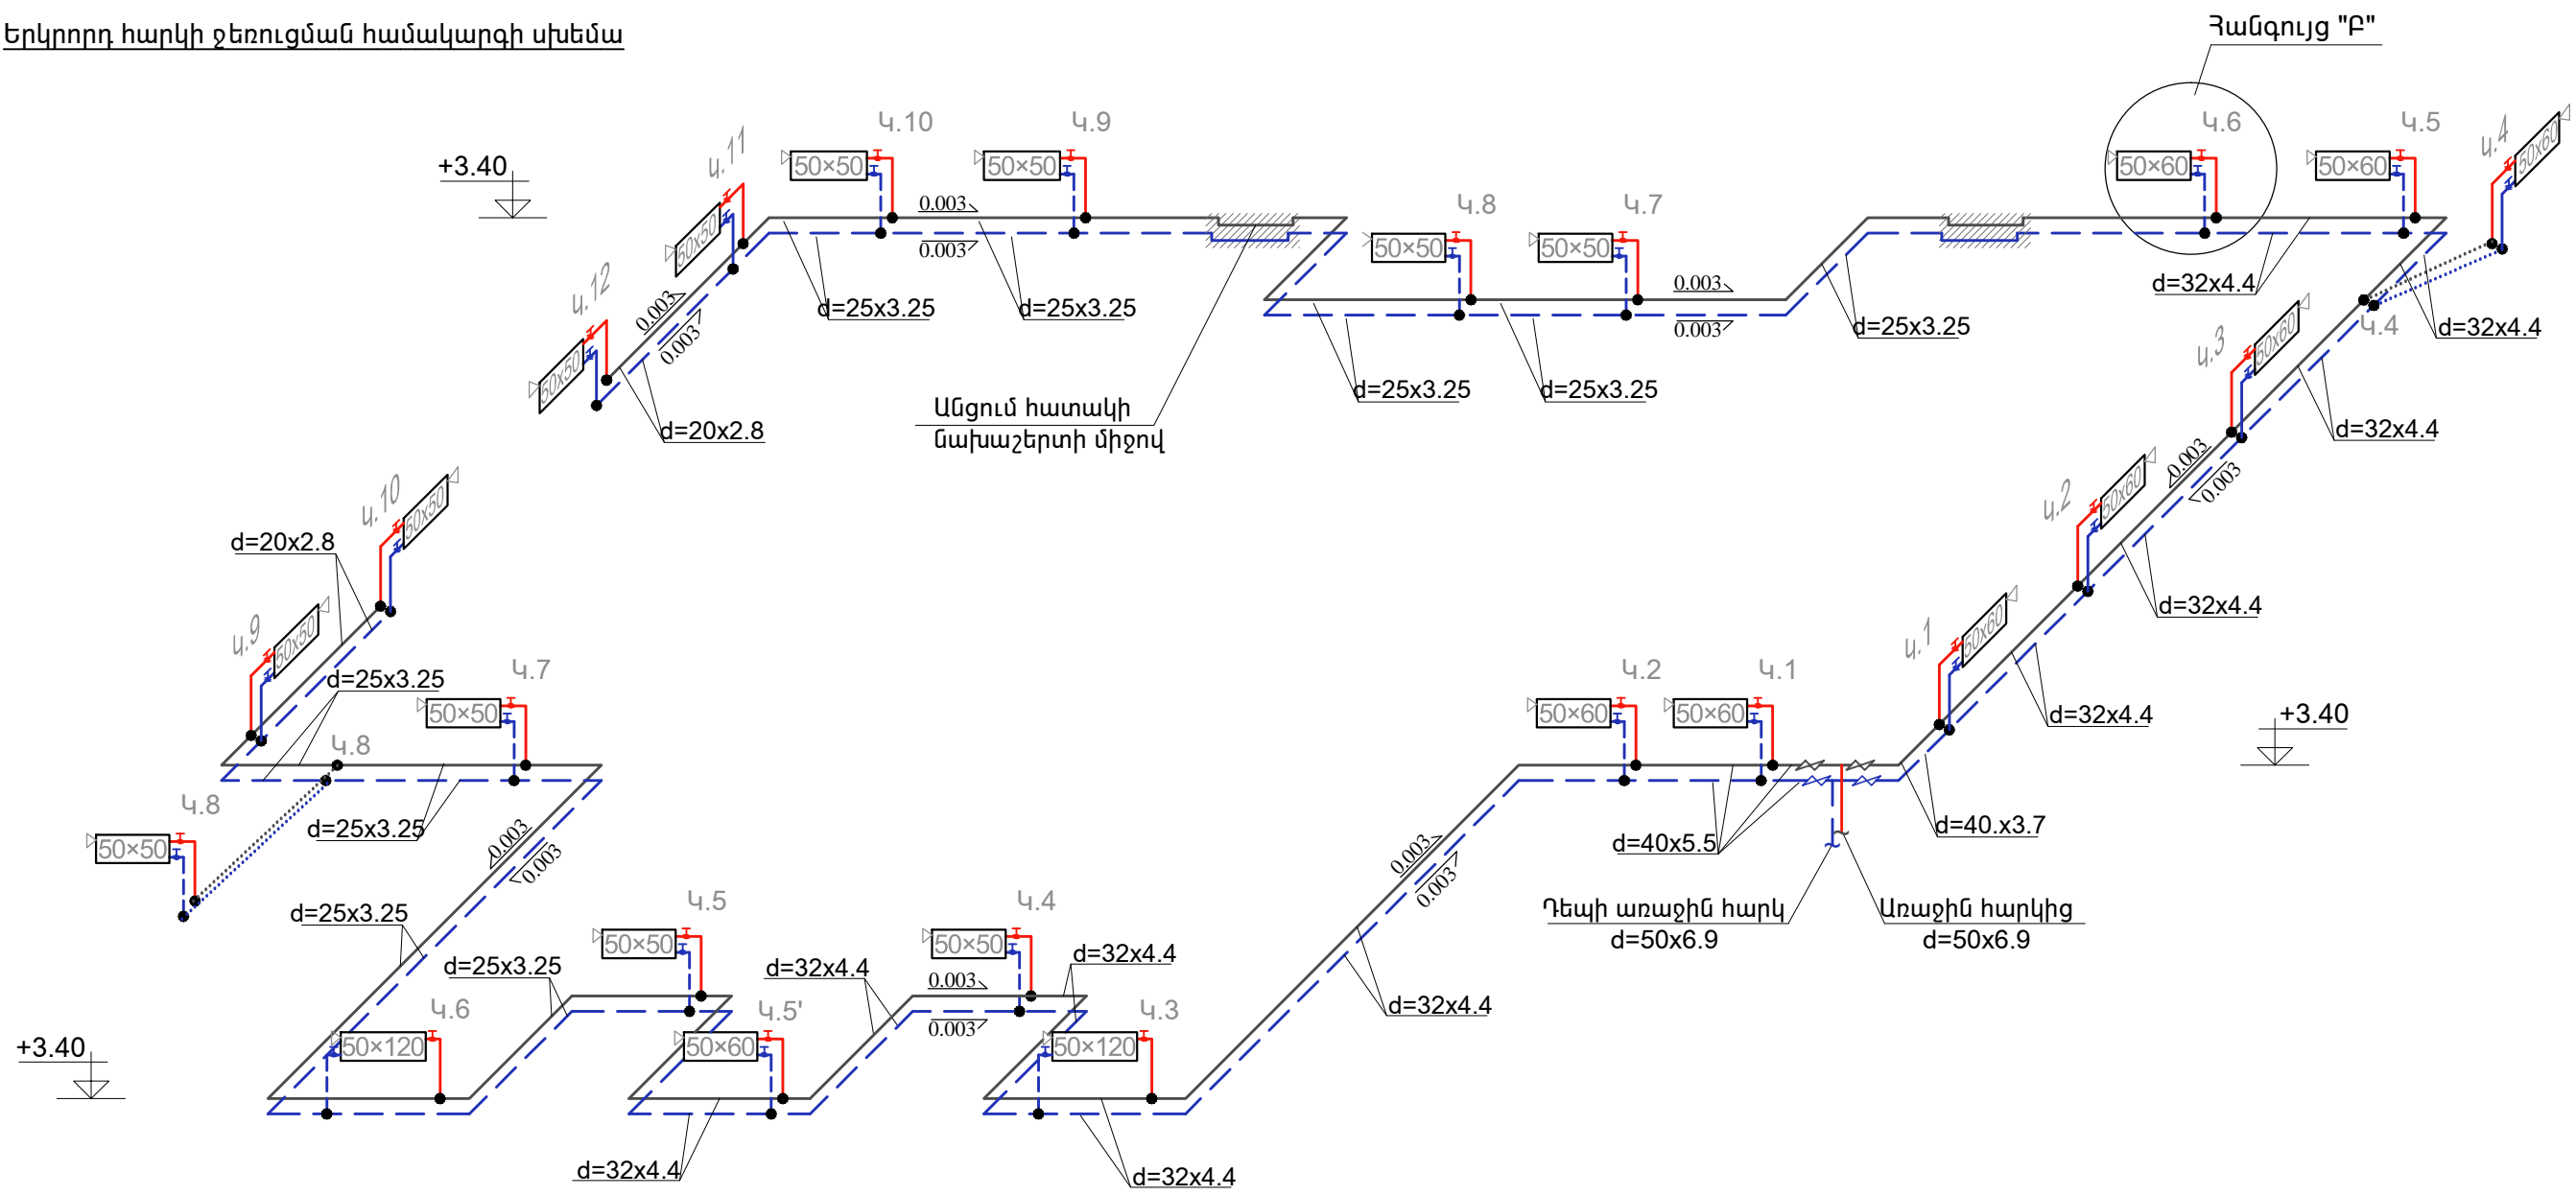

Երկրորդ հարկի ջեռուցման համակարգի սխեմա

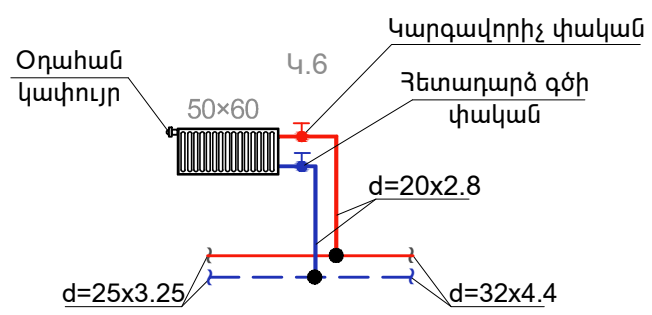

Հանգույց "Բ"
Կ.6-ի մոնտաժային սխեմա



Ծանոթություն
Բոլոր կանգնակների և առերիչների տրամագծերն ընդունել $d=20 \times 2.8$ մմ

Ծրագրի առաջադրանք՝ ՏՄԱԳՄ-01				Տավուշի մարզի Արծվաբերդ գյուղի մանկապարտեզի կառուցման նախագծի տեղակայում			
				Ջեռուցում	ՓՈՒԼ	ԹԵՐԹ	ԹԵՐԹԵՐ
					ԱՆ	Ջ-5	6
				Երկրորդ հարկի ջեռուցման համակարգի սխեմա	 ԻՆՏԵՐԵՆԵՐԵՆԵ		
Նախագծ.	Ա. Թորոսյան						
Պաշտոն	Ազգանուն	Ստորագր.					