




ԵՐԴԻԿԻ ՏԵՂԱԴՐՄԱՆ ՍԽԵՄԱՆ

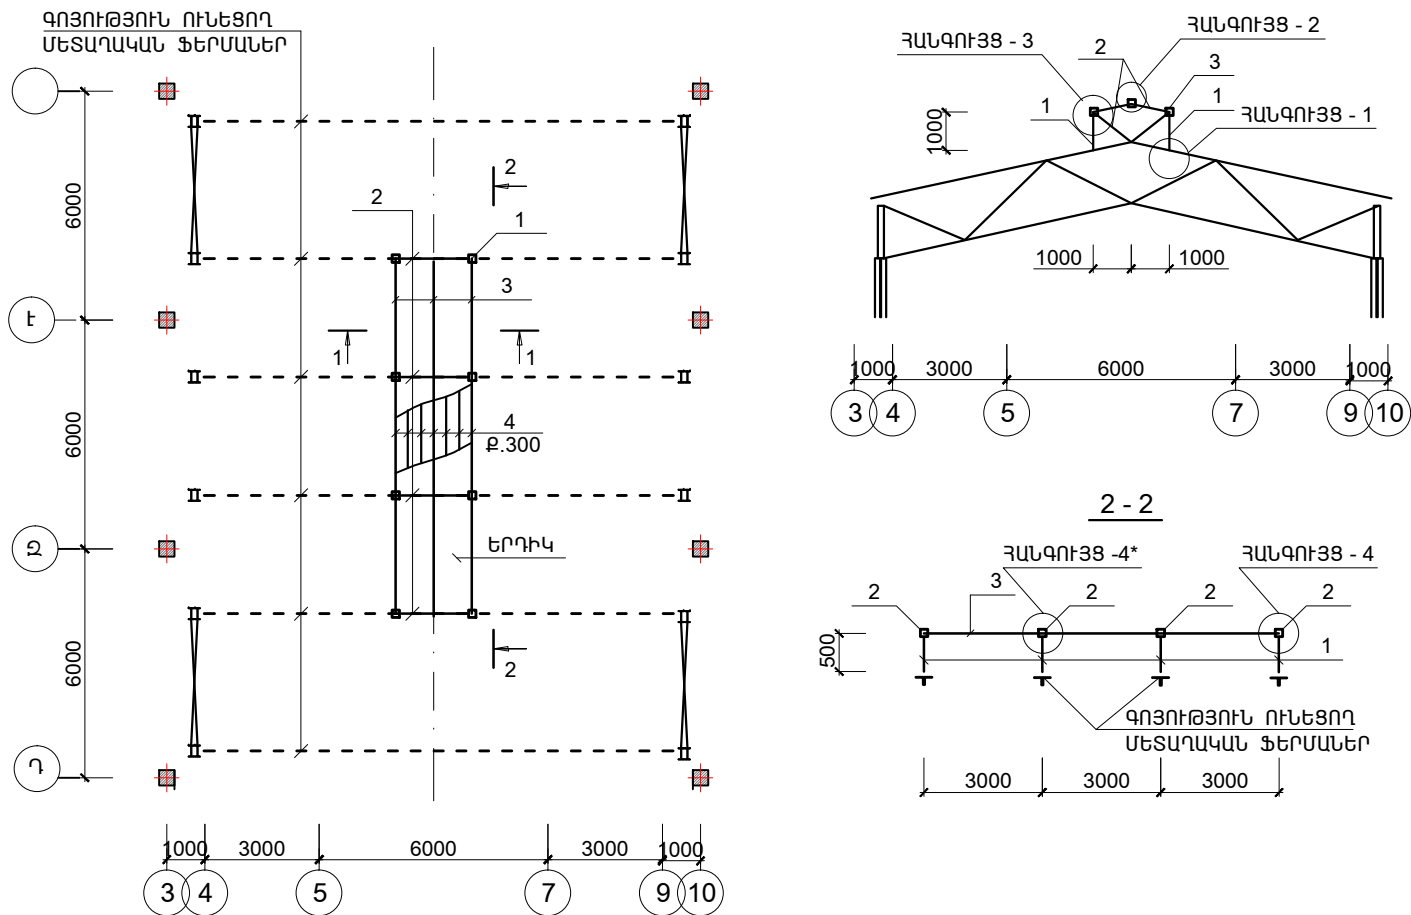


ՀԱՆԳՈՒՅՑ - 1

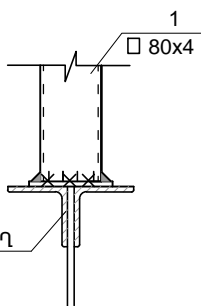


ՀԱՆԳՈՒՅՑ - 2

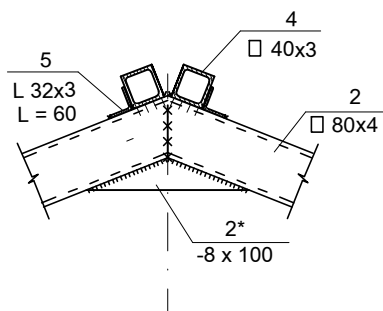


ՀԱՆԳՈՒՅՑ - 3

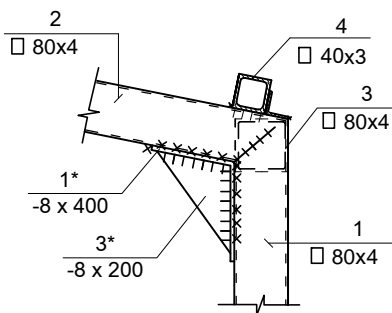

ՀԱՆԳՈՒՅՑ - 4

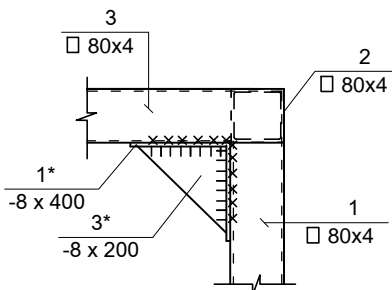



ՀԱՆԳՈՒՅՑ - 4\*

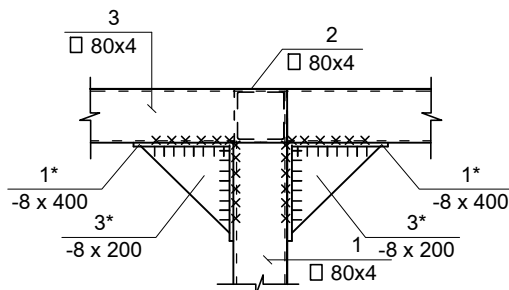

ՄԱՍՆԱԳԻՐ

ԴԻՐՔ	ՆՇԱՆԱԿՈՒՄԸ	ԱՆՎԱՆՈՒՄԸ	ՔԱՆ.	ՔԱՇԸ ՄԻԱՎՈՐԻ ԿԳ.	ԾԱՆՈԹ. ԿԳ. ԸՆԴ.
ՄԵՏԱՂԱԿԱՆ ԷԼԵՄԵՆՏՆԵՐ					
ՏԱՐԻՆԵՐ					
1	ГОСТ 30245-2003	□ 80x4 L = 1000	8	9.22	73.7
2	ГОСТ 30245-2003	□ 80x4 L ըս = 9.5 ս	--	87.6	87.6
3	ГОСТ 30245-2003	□ 80x4 L = 9000	3	83.0	249.0
1*	ГОСТ 19903 - 76	-8 x 40 L = 400	20	1.0	20.0
2*	ГОСТ 19903 - 76	-8 x 100 L = 200	4	1.26	5.0
3*	ГОСТ 19903 - 76	-8 x 200 L = 200	20	2.5	50.0
4	ГОСТ 30245-2003	□ 40x3 L = 9000	8	30.0	240.0
5	ГОСТ 8509-83	L 32x3 L = 60	32	0.09	3.0
			ԸՆԴ.		728.3

1. -. ԵՌԱԿՑՄԱՆ ԿԱՐԻ ԶԱՓՆ ԸՆԴՈՒՆԵԼ ԵՌԱԿՑՎՈՂ ԷԼԵՄԵՆՏՆԵՐԻ ՆՎԱԶԱԳՈՒՅՆ ՀԱՍՏՈՒԹՅԱՄԲ  
-. ՍՈՆՏԱԺՈՒՄԻՑ ՀԵՏՈ ԲՈԼՈՐ ՄԵՏԱՂԱԿԱՆ ՄԱԿԵՐԵՄՆԵՐԸ ՄԱՔՐԵԼ ԺԱՆԳԻՑ ԵՎ ԿԵՂՏԻՑ,  
ՀԻՄՆԱՆԵՐԱՐԿԵԼ ԵՎ ՆԵՐԿԵԼ ԷՄԱԼՈՎ 2 ԱՆԳԱՄ  
-. ԵՌԱԿՑՈՒՄԸ ԻՐԱԿԱՆԱՑՆԵԼ Յ-42 ԷԼԵԿՏՐՈՂՈՎ  
-. ՍՈՆՏԱԺՈՒՄԻՑ ՀԵՏՈ ՏԱՓՕՂԱԿԸ ԵՌԱԿՑԵԼ

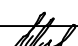ԾՐԱԳՐԻ ԱՌԱՋԱԴՐԱՆՔ՝ TGQ-02				ԼԻՃՔԻ ՀԱՄԱՅՆՔԻ ԿԵՆՏՐՈՆԻ ՎԵՐԱԿԱՌՈՒՑՈՒՄ ՄԱՆԿԱՊԱՐՏԵԶԻ ՏԵՂԱԿԱՅՈՒՄՈՎ			
				ԿՈՆՍՏՐՈՒԿՏՈՐԱԿԱՆ ՄԱՍ	ՓՈՒԼ	ԹԵՐԹ	ԹԵՐԹԵՐ
					ԱՆ	ԵԿ-10	11
ՆԱԽԱԳԾ.	ԱՂԱՋԱՆՅԱՆ Լ.			ԵՐԴԻԿԻ ՏԵՂԱԴՐՄԱՆ ՍԽԵՄԱՆ	<div>ԻՆՋԵՆԵՐԻՆԳ <b>ԷՎՐՈՍ</b> ՍՊԸ</div>  <div><b>ENGINEERING</b> <b>EVROS</b> LLC</div>		
ՊԱՇՏՈՆ	ԱԶԳԱՆՈՒՆ		ԱՏՈՐԱԳՐ.				