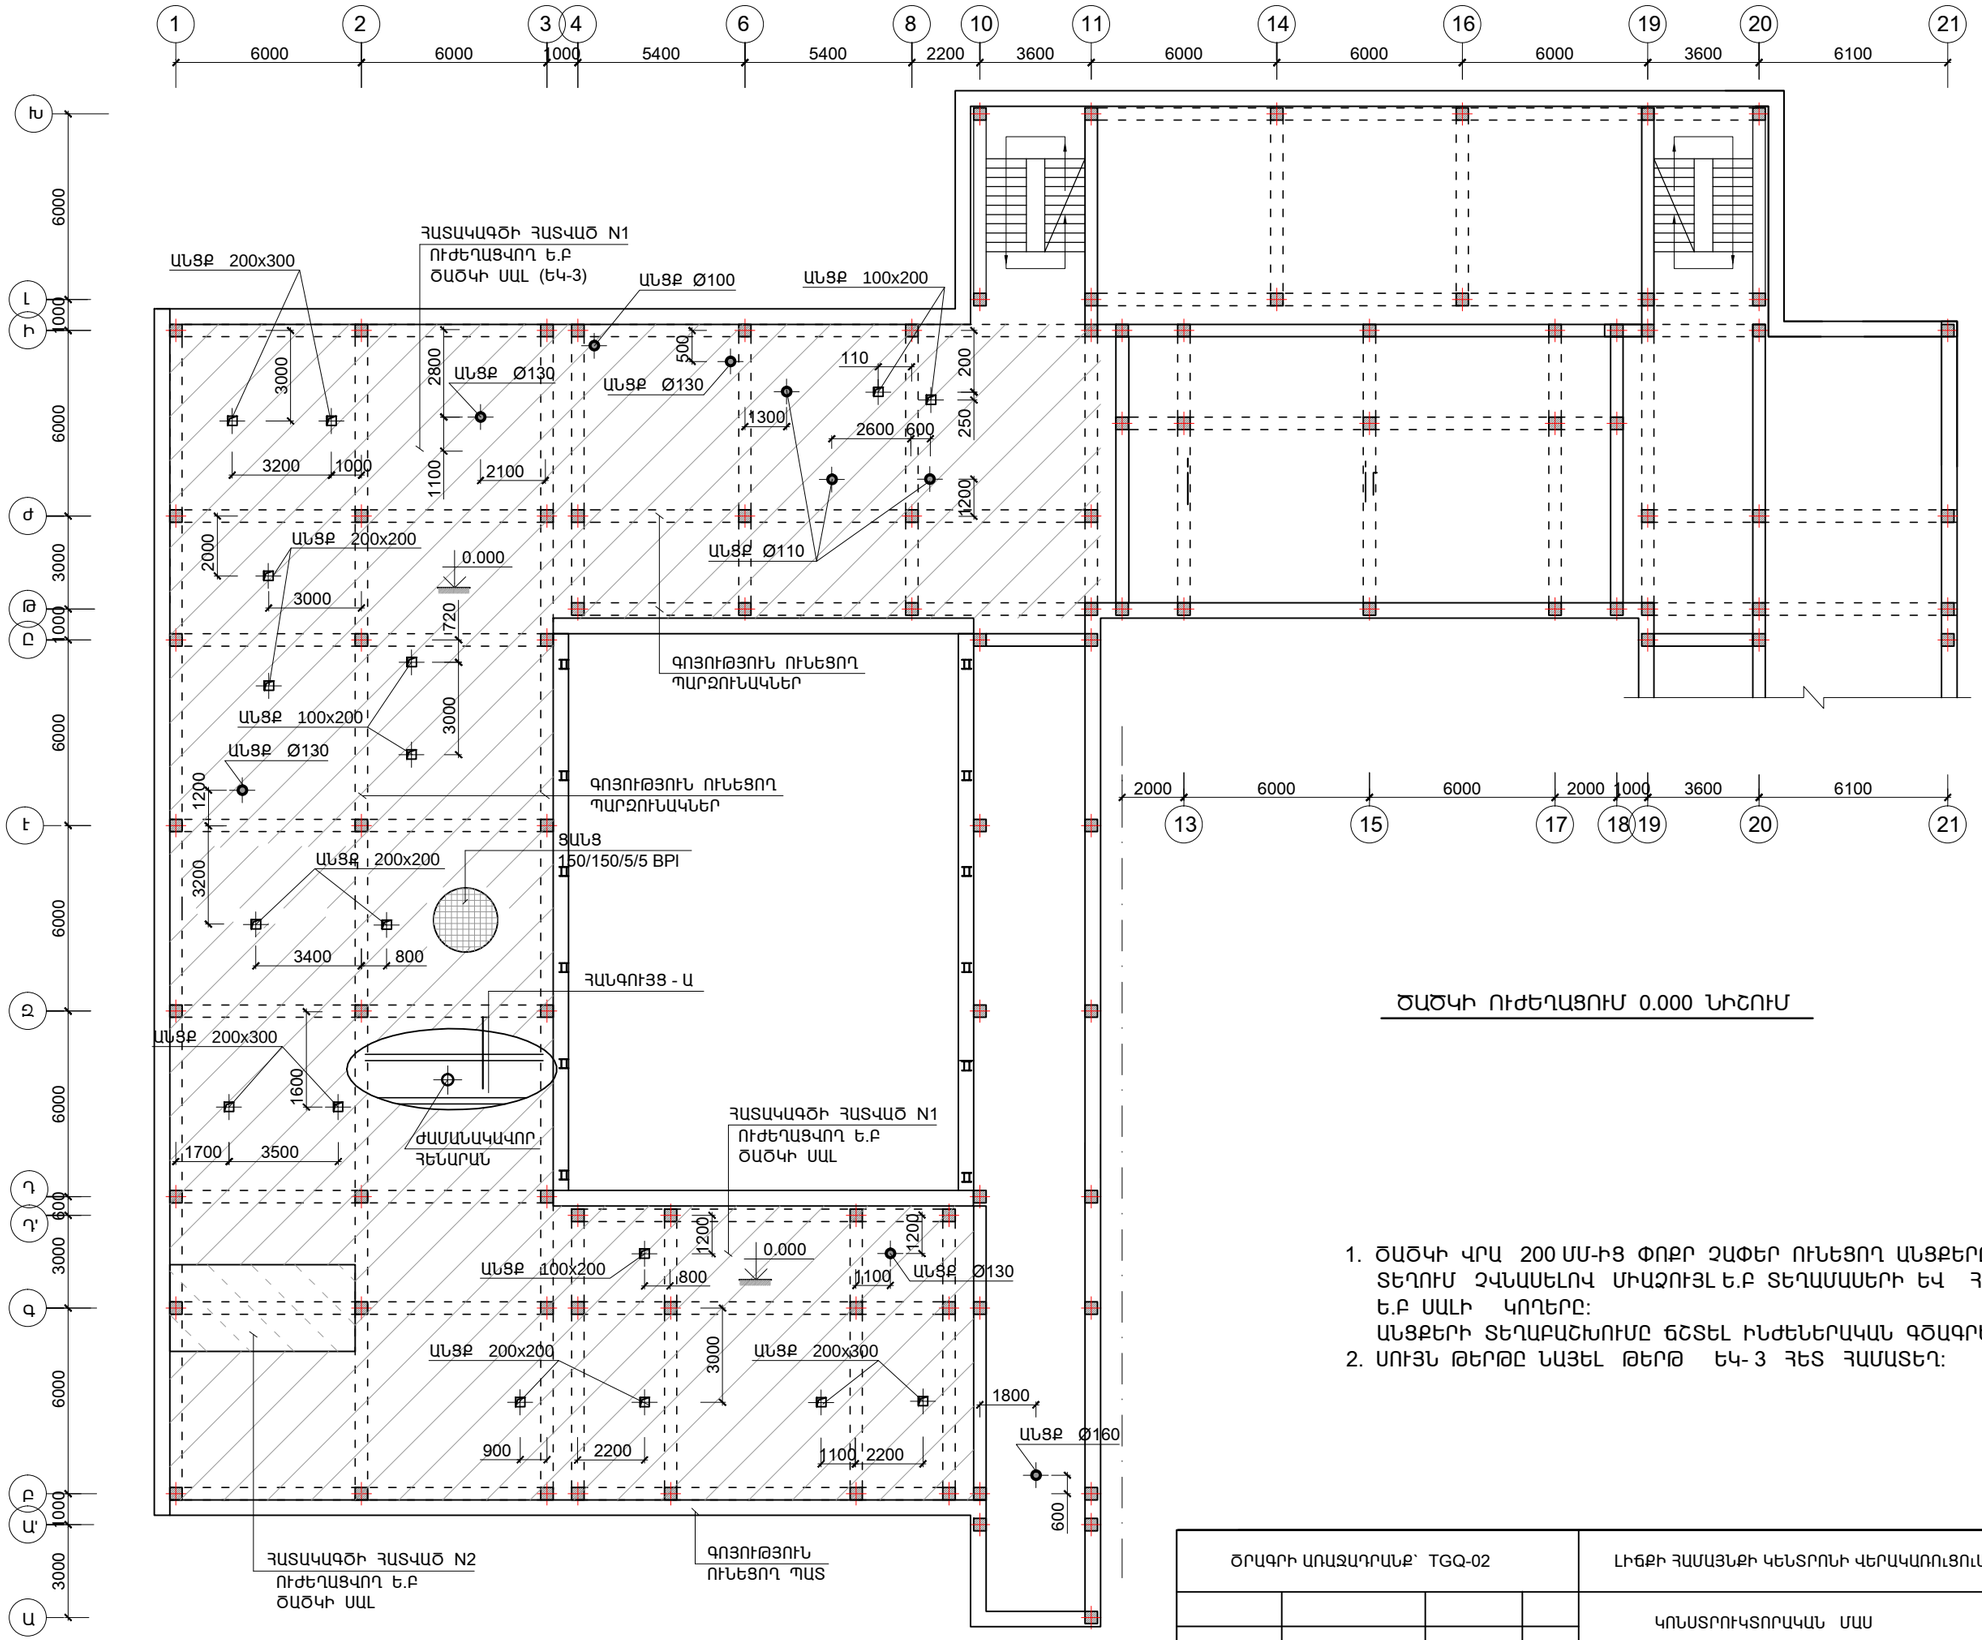

ԾԱԾԿԻ ՈՒԺԵՂԱՑՈՒՄ 0.000 ՆԻՇՈՒՄ

1. ԾԱԾԿԻ ՎՐԱ 200 ՄՄ-ԻՑ ՓՈՔՐ ՉԱՓԵՐ ՈՒՆԵՑՈՂ ԱՆՑՔԵՐԸ ԲԱՑԵԼ ՏԵՂՈՒՄ ՉՎՆԱՍԵԼՈՎ ՄԻԱՁՈՒՅԼ Ե.Բ ՏԵՂԱՄԱՍԵՐԻ ԵՎ ՀԱՎԱՔՈՎԻ Ե.Բ ՍԱԼԻ ԿՈՂԵՐԸ:
   ԱՆՑՔԵՐԻ ՏԵՂԱԲԱՇԽՈՒՄԸ ՃՇՏԵԼ ԻՆԺԵՆԵՐԱԿԱՆ ԳԾԱԳՐԵՐԻ ՀԵՏ:
2. ՍՈՒՅՆ ԹԵՐԹԸ ՆԱՅԵԼ ԹԵՐԹ ԵԿ-3 ՀԵՏ ՀԱՄԱՏԵՂ:

ԾՐԱԳՐԻ ԱՌԱՋԱԴՐԱՆՔ՝ TGQ-02				ԼԻՃՔԻ ՀԱՄԱՅՆՔԻ ԿԵՆՏՐՈՆԻ ՎԵՐԱԿԱՌՈՒՑՈՒՄ ՄԱՆԿԱՊԱՐՏԵԶԻ ՏԵՂԱԿԱՅՈՒՄՈՎ		
				ԿՈՆՍՏՐՈՒԿՏՈՐԱԿԱՆ ՄԱՍ	ՓՈՒԼ	ԹԵՐԹ	ԹԵՐԹԵՐ
					ԱՆ	ԵԿ-2	11
ՆԱԽԱԳԾ.	ԱՂԱՋԱՆՅԱՆ Լ.			ԾԱԾԿԻ ՈՒԺԵՂԱՑՈՒՄ 0.000 ՆԻՇՈՒՄ	ՃԱՐՏԱՐԱԳԻՏ ԵՎՐՈՍ ՍՊԸ	ENGINEERING EVROS LLC	
ՊԱՇՏՈՆ	ԱԶԳԱՆՈՒՆ	ՍՏՈՐԱԳՐ.					