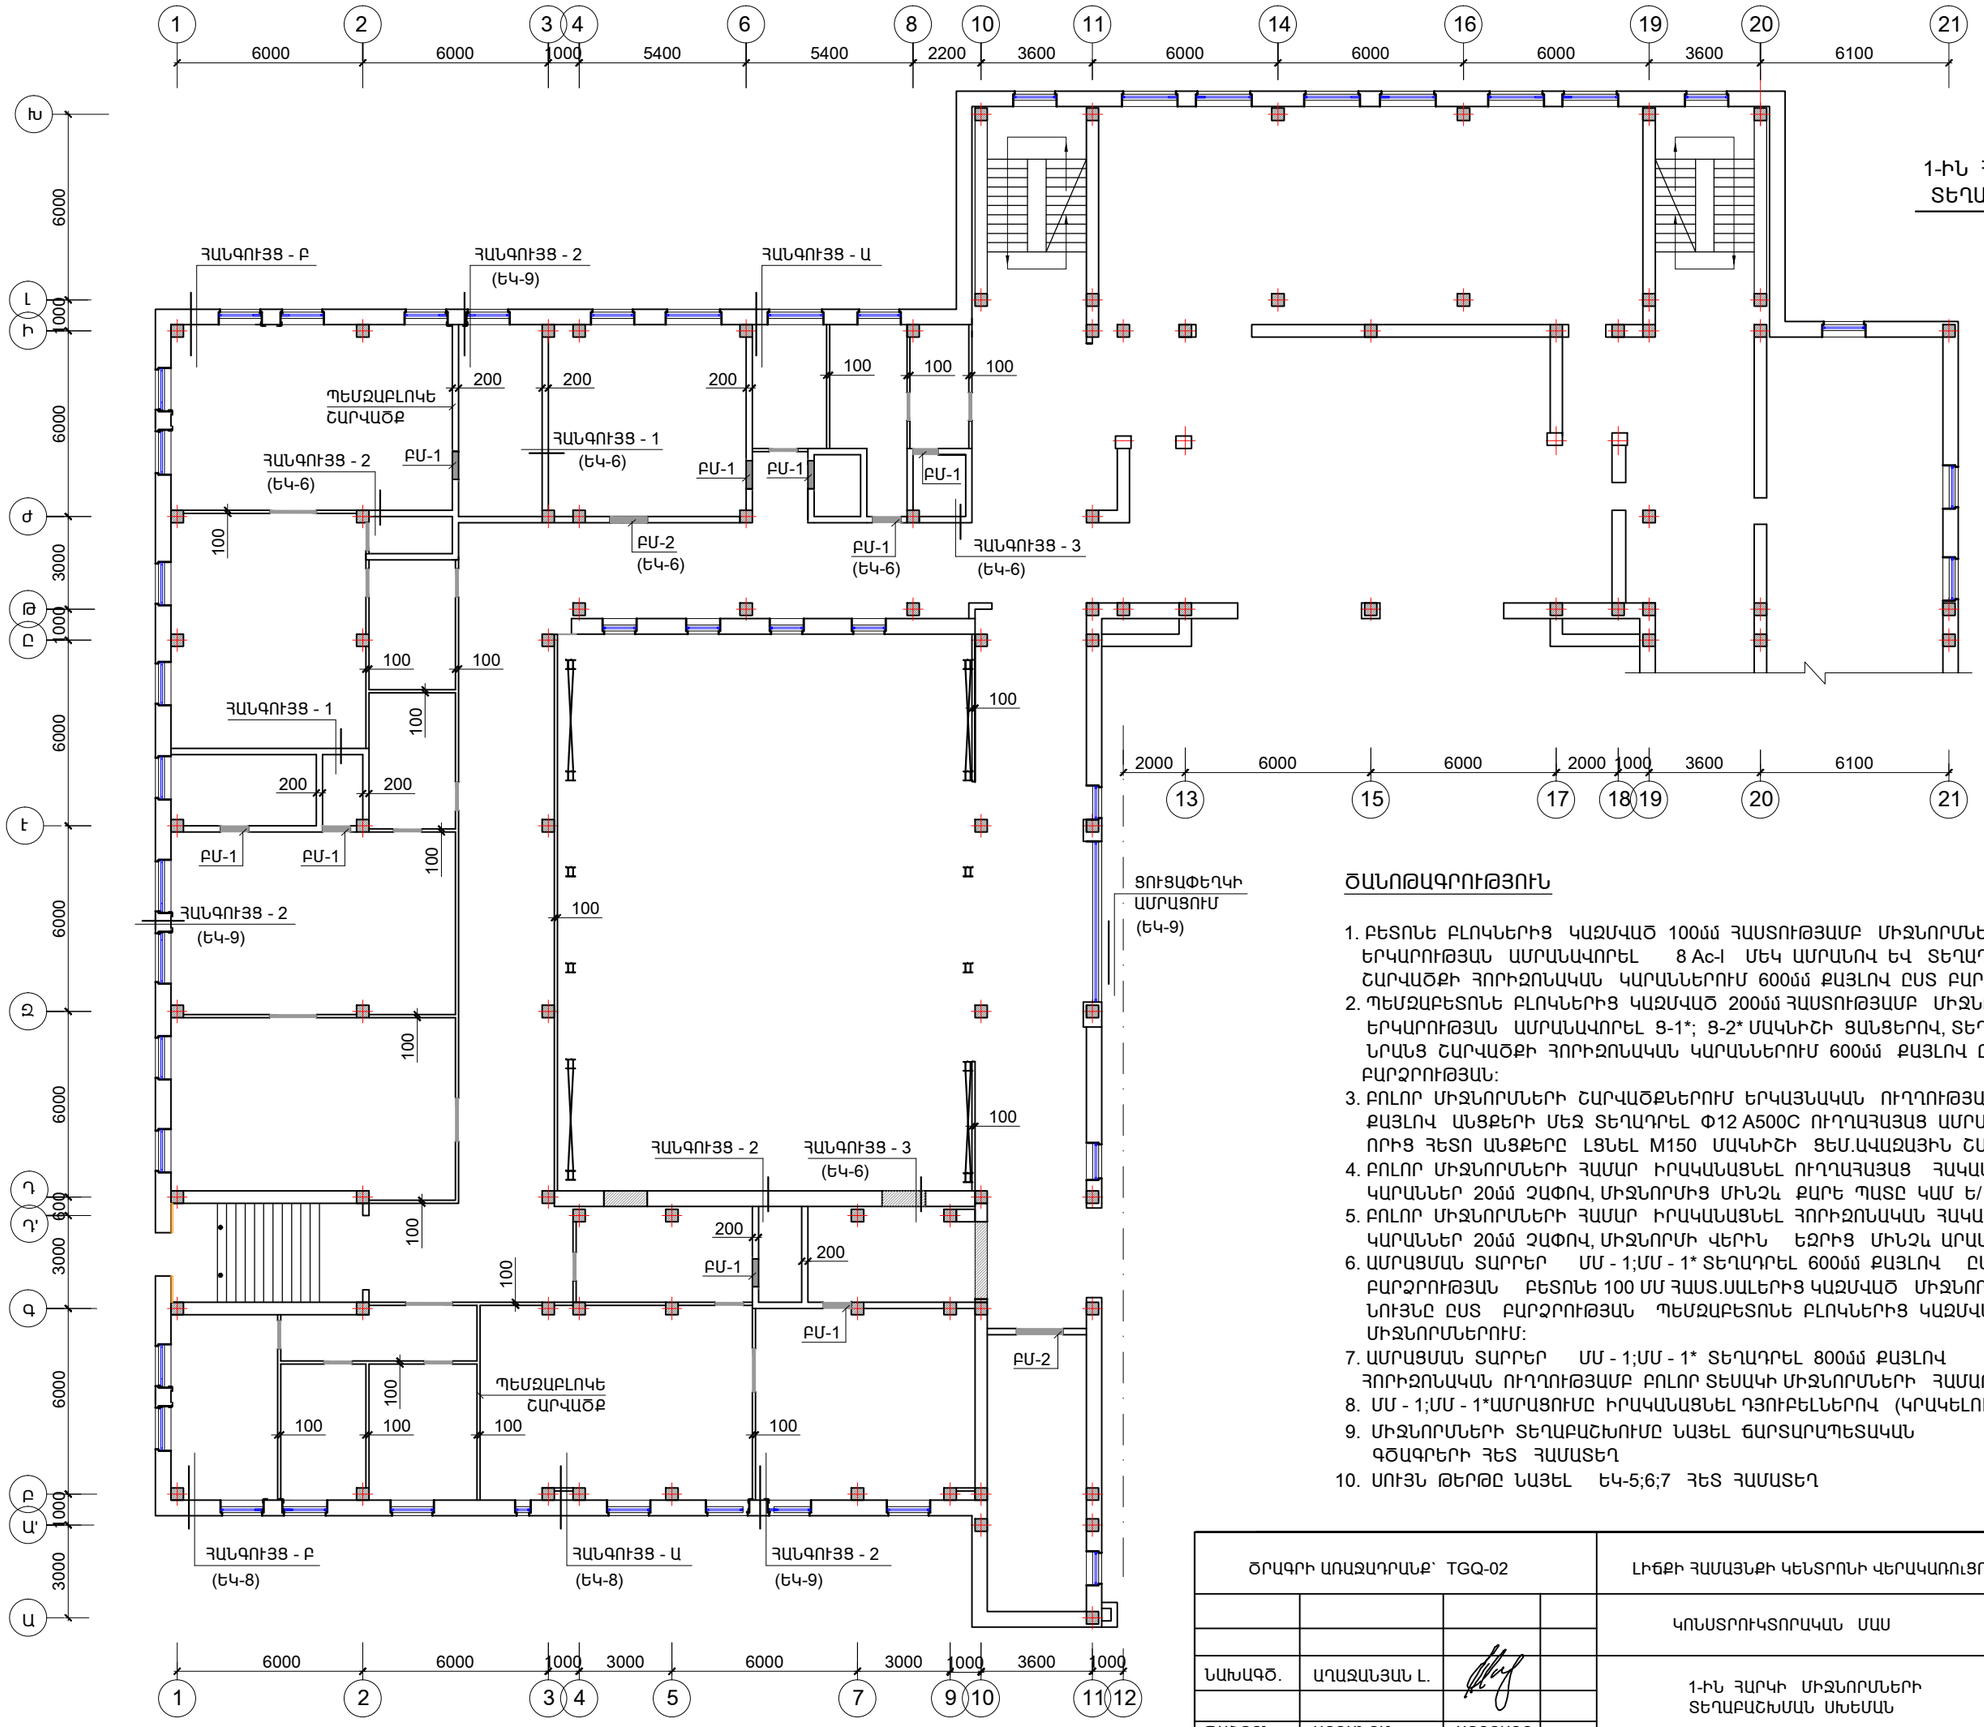

ԾԱՆՈԹԱԳՐՈՒԹՅՈՒՆ

1. ԲԵՏՈՆԵ ԲԼՈԿՆԵՐԻՑ ԿԱԶՄՎԱԾ 100մմ ՀԱՍՏՈՒԹՅԱՄԲ ՄԻՋՆՈՐՄՆԵՐԸ ԸՍՏ ԵՐԿԱՐՈՒԹՅԱՆ ԱՄՐԱՆԱՎՈՐԵԼ 8 Ac-I ՄԵԿ ԱՄՐԱՆՈՎ ԵՎ ՏԵՂԱԴՐԵԼ ՇԱՐՎԱԾՔԻ ՀՈՐԻԶՈՆԱԿԱՆ ԿԱՐԱՆՆԵՐՈՒՄ 600մմ ՔԱՅԼՈՎ ԸՍՏ ԲԱՐՁՐՈՒԹՅԱՆ:
2. ՊԵՄԶԱԲԵՏՈՆԵ ԲԼՈԿՆԵՐԻՑ ԿԱԶՄՎԱԾ 200մմ ՀԱՍՏՈՒԹՅԱՄԲ ՄԻՋՆՈՐՄՆԵՐԸ ԸՍՏ ԵՐԿԱՐՈՒԹՅԱՆ ԱՄՐԱՆԱՎՈՐԵԼ Ց-1*; Ց-2* ՄԱԿՆԻՇԻ ՑԱՆՑԵՐՈՎ, ՏԵՂԱԴՐԵԼՈՎ ՆՐԱՆՑ ՇԱՐՎԱԾՔԻ ՀՈՐԻԶՈՆԱԿԱՆ ԿԱՐԱՆՆԵՐՈՒՄ 600մմ ՔԱՅԼՈՎ ԸՍՏ ԲԱՐՁՐՈՒԹՅԱՆ:
3. ԲՈԼՈՐ ՄԻՋՆՈՐՄՆԵՐԻ ՇԱՐՎԱԾՔՆԵՐՈՒՄ ԵՐԿԱՅՆԱԿԱՆ ՈՒՂՂՈՒԹՅԱՄԲ 800ՄՄ ՔԱՅԼՈՎ ԱՆՑՔԵՐԻ ՄԵՋ ՏԵՂԱԴՐԵԼ Φ12 A500C ՈՒՂՂԱՀԱՅԱՑ ԱՄՐԱՆՆԵՐ, ՈՐԻՑ ՀԵՏՈ ԱՆՑՔԵՐԸ ԼՑՆԵԼ M150 ՄԱԿՆԻՇԻ ՑԵՄ.ԱՎԱԶԱՅԻՆ ՇԱՂԱԽՈՎ:
4. ԲՈԼՈՐ ՄԻՋՆՈՐՄՆԵՐԻ ՀԱՄԱՐ ԻՐԱԿԱՆԱՑՆԵԼ ՈՒՂՂԱՀԱՅԱՑ ՀԱԿԱՍԵՅՍՄԻԿ ԿԱՐԱՆՆԵՐ 20մմ ՉԱՓՈՎ, ՄԻՋՆՈՐՄԻՑ ՄԻՆՉԼ ՔԱՐԵ ՊԱՏԸ ԿԱՄ Ե/ ԲԵՏՈՆԵ ՏԱՐԸԸ:
5. ԲՈԼՈՐ ՄԻՋՆՈՐՄՆԵՐԻ ՀԱՄԱՐ ԻՐԱԿԱՆԱՑՆԵԼ ՀՈՐԻԶՈՆԱԿԱՆ ՀԱԿԱՍԵՅՍՄԻԿ ԿԱՐԱՆՆԵՐ 20մմ ՉԱՓՈՎ, ՄԻՋՆՈՐՄԻ ՎԵՐԻՆ ԵԶՐԻՑ ՄԻՆՉԼ ԱՐԱՍՏԱՂԻ ՏԱԿ:
6. ԱՄՐԱՑՄԱՆ ՏԱՐՐԵՐ ՄՄ - 1;ՄՄ - 1* ՏԵՂԱԴՐԵԼ 600մմ ՔԱՅԼՈՎ ԸՍՏ ԲԱՐՁՐՈՒԹՅԱՆ ԲԵՏՈՆԵ 100 ՄՄ ՀԱՍՏ.ՍԱԼԵՐԻՑ ԿԱԶՄՎԱԾ ՄԻՋՆՈՐՄՆԵՐՈՒՄ ԵՎ ՆՈՒՅՆԸ ԸՍՏ ԲԱՐՁՐՈՒԹՅԱՆ ՊԵՄԶԱԲԵՏՈՆԵ ԲԼՈԿՆԵՐԻՑ ԿԱԶՄՎԱԾ ՄԻՋՆՈՐՄՆԵՐՈՒՄ:
7. ԱՄՐԱՑՄԱՆ ՏԱՐՐԵՐ ՄՄ - 1;ՄՄ - 1* ՏԵՂԱԴՐԵԼ 800մմ ՔԱՅԼՈՎ ՀՈՐԻԶՈՆԱԿԱՆ ՈՒՂՂՈՒԹՅԱՄԲ ԲՈԼՈՐ ՏԵՍԱԿԻ ՄԻՋՆՈՐՄՆԵՐԻ ՀԱՄԱՐ:
8. ՄՄ - 1;ՄՄ - 1*ԱՄՐԱՑՈՒՄԸ ԻՐԱԿԱՆԱՑՆԵԼ ԴՅՈՒԲԵԼՆԵՐՈՎ (ԿՐԱԿԵԼՈՒ ԵՂԱՆԱԿՈՎ):
9. ՄԻՋՆՈՐՄՆԵՐԻ ՏԵՂԱԲԱՇԽՈՒՄԸ ՆԱՅԵԼ ճարտարապետական գծագրերի հետ համատեղ
10. ՍՈՒՅՆ ԹԵՐԹԸ ՆԱՅԵԼ ԵԿ-5;6;7 ՀԵՏ ՀԱՄԱՏԵՂ

ծրագրի առաջադրանք՝ TGQ-02				Լիճքի համայնքի կենտրոնի վերակառուցում մանկապարտեզի տեղակայումով			
				կոնստրուկտորական մաս	փուլ	թերթ	թերթեր
					ԱՆ	ԵԿ-4	11
նախագծ.	աղաջանյան Լ.			1-ին հարկի միջնորմների տեղաբաշխման սխեման	ինժինիրինգ ԵՎՐՈՍ ՍՊԸ	ENGINEERING EVROS LLC	
պաշտոն	անուն	ստորագր.					