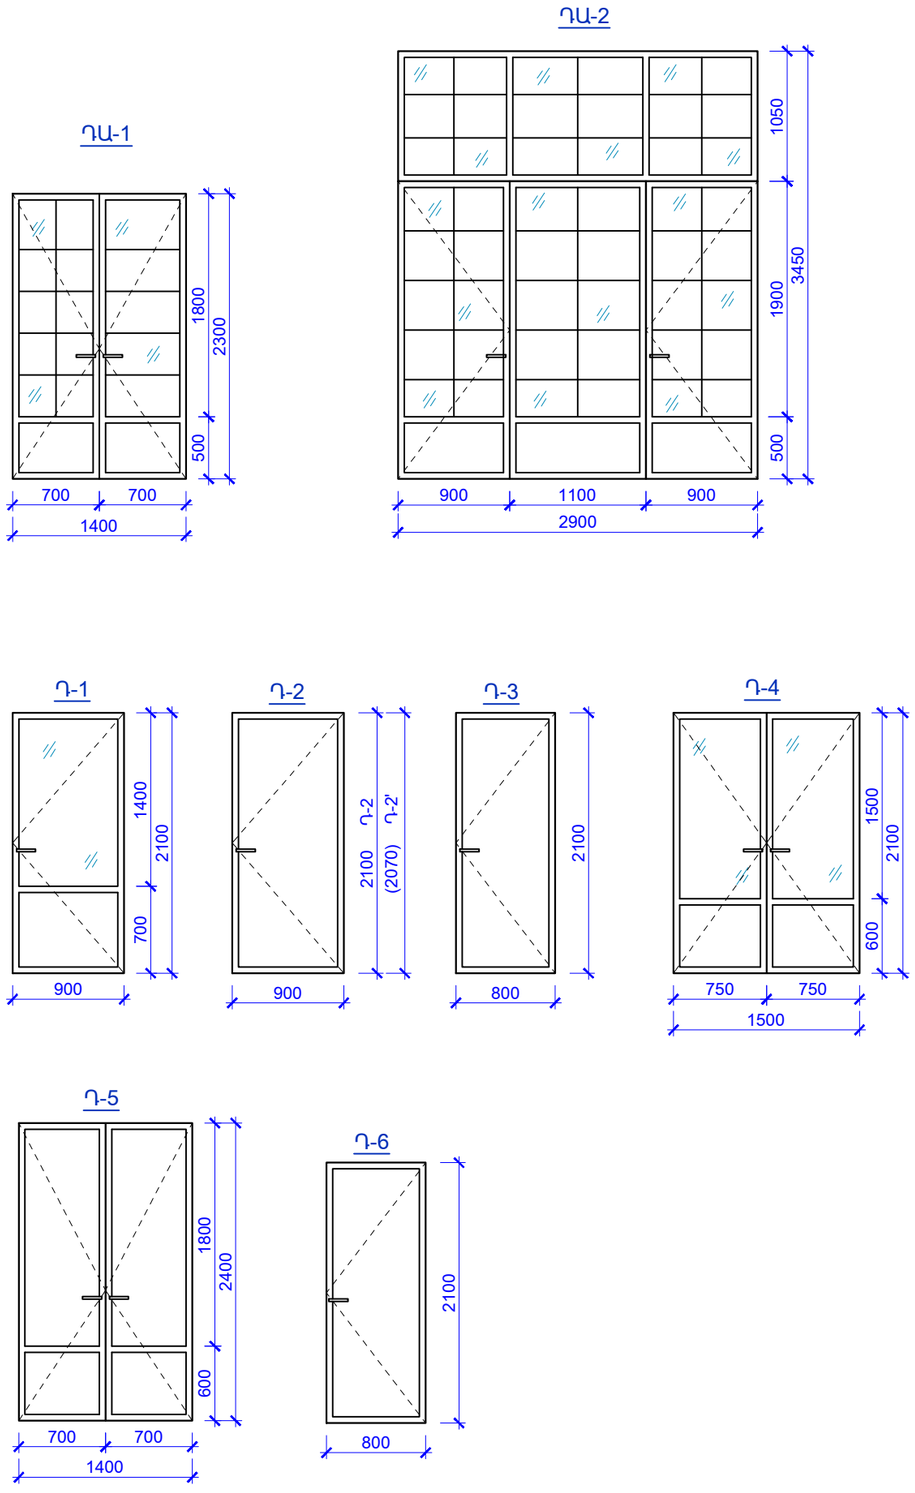

ԴՌՆԵՐԻ ՄԱՍՆԱԳԻՐ

NN	ՆՅՈՒԹԸ	ԼԱՅՆ (մ)	ԲԱՐՁՐ (մ)	ՔԱՆԱԿ (հատ)	ՄԱԿԵՐԵՍ (մ2)	ՈՐԻՑ ԱՆՇԱՐԺ ՎԵՐՆԱՓԵՂԿՈՎ (մ2)	ԱՐԳԵԼԱԿԻՉ (հատ)	ՇԵՊԻ ԻՐԱԿԱՆԱՑՎՈՂ ԳԻՊՍՈՍՏԱՄԱՆԵՔԵՐՈՎ ԵՎ ԼԵՐԿՈՎ ԼՑՏԵԼ ՄԱԿԵՐԵՍԻ ՀԱՄԱՐ (մ2)	ՇԵՊԻ ԳԱՅԻ ՄԱՍՈՎ ԵՎ ՆԵՐԿՈՎ ԼՑՏԵԼ ՄԱԿԵՐԵՍ (մ2)	ՇԵՊԵՐԻ Ց/Ա ՍԿԱՎՈՎ ԵՎ ՆԵՐԿՈՎ ԶԱԿԱՏՅԱԼ ՆԵՐԿՈՎ (մ2)
ԴԱ-1	Ալյումինե, արտաքին, ջերմային կամրջակով, ապակեպատ	1.4	2.3	2	6.4	-	4	4.8	-	1.8
ԴԱ-2	Ալյումինե, արտաքին, ջերմային կամրջակով, ապակեպատ, վերնափեղկով	2.9	3.45	1	10.0	3.05	2	3.2	-	1.2
Դ-1	ՄԴՖ, ներքին, ապակեպատ	0.9	2.1	7	13.2	-	7	-	21.3	-
Դ-2	ՄԴՖ, ներքին, խուլ	0.9	2.1	15	28.4	-	15	-	-	-
Դ-3	ՄԴՖ, ներքին, խուլ	0.8	2.1	2	3.4	-	2	-	8.2	-
Դ-4	ՄԴՖ, ներքին, ապակեպատ	1.5	2.1	5	15.8	-	10	-	33.9	-
Դ-5	ՄԴՖ, ներքին, խուլ	1.4	2.4	1	3.4	-	2	-	12.3	-
Դ-5	Մետաղական, խուլ, ներկումով	0.9	2.1	2	3.8		2		-	1.5
ԸՆԴԱՄԵՆԸ							44	8.0	75.7	4.5

ԾԱՆՈԹՈՒԹՅՈՒՆ

1. ԴՌՆԵՐԸ ՊԱՏՎԻՐԵԼՈՒՑ ԱՌԱՋ ՃՇՏԵԼ ՉԱՓԵՐՆ ԸՍՏ ԲԱՑՎԱԾՔՆԵՐԻ:
2. ԲՈԼՈՐ ՆԵՐՔԻՆ ԴՌՆԵՐԸ ԻՐԱԿԱՆԱՑՆԵԼ ԱՌԱՆՑ ՇԵՄԵՐԻ:
3. ԱՐՏԱՔԻՆ ԵՎ ՆԵՐՔԻՆ ԲՈԼՈՐ ԴՌՆԵՐԻ ՀԱՄԱՐ ՆԱԽԱՏԵՍՎԱԾ ԵՆ ԲՌՆԱԿ ՓԱԿԱՆՆԵՐ, ԻՍԿ ԲԱՑՎՈՂ ՓԵՂԿԵՐԻ ՀԱՄԱՐ ՆԱԽԱՏԵՍԵԼ ԱՐԳԵԼԱԿԻՉՆԵՐ:
4. ԲՈԼՈՐ ԱՐՏԱՔԻՆ ԱԼՅՈՒՄԻՆԵ ԴՌՆԵՐՆ ԻՐԱԿԱՆԱՑՆԵԼ ՋԵՐՄԱՅԻՆ ԿԱՄՐՋԱԿՈՎ:

ԾՐԱԳՐԻ ԱՌԱՋԱԴՐԱՆՔ՝ TGQ-02			
ՆԱԽԱԳԾ.	Տ. ԱՂԱՍԱՐՅԱՆ		
ՆԳՃ	Հ. ԴՈՒԿԱՍՅԱՆ		
ՊՇՏՈՆ	ԱԶԳԱՆՈՒՆ	ՍՏՈՐԱԳՐ.	

ԼԻՃՔԻ ՀԱՄԱՅՆՔԻ ԿԵՆՏՐՈՆԻ ՎԵՐԱԿԱՌՈՒՑՈՒՄ ՄԱՆԿԱՊԱՐՏԵԶԻ ՏԵՂԱԿԱՅՈՒՄՈՎ

ՃԱՐՏԱՐԱՊԵՏԱԿԱՆ ԼՈՒԾՈՒՄՆԵՐ

ՓՈՒԼ	ԹԵՐԹ	ԹԵՐԹԵՐ
ԱՆ	ՃԼ-11	25

ԴՌՆԵՐԻ ՄԱՍՆԱԳԻՐ

ՊԱՏՎԻՐԵՐԻՆ ԷՎՐՈՍ ՍՊԸ ENGINEERING EVROS LLC