



ՀԱՏՈՒՅԹ

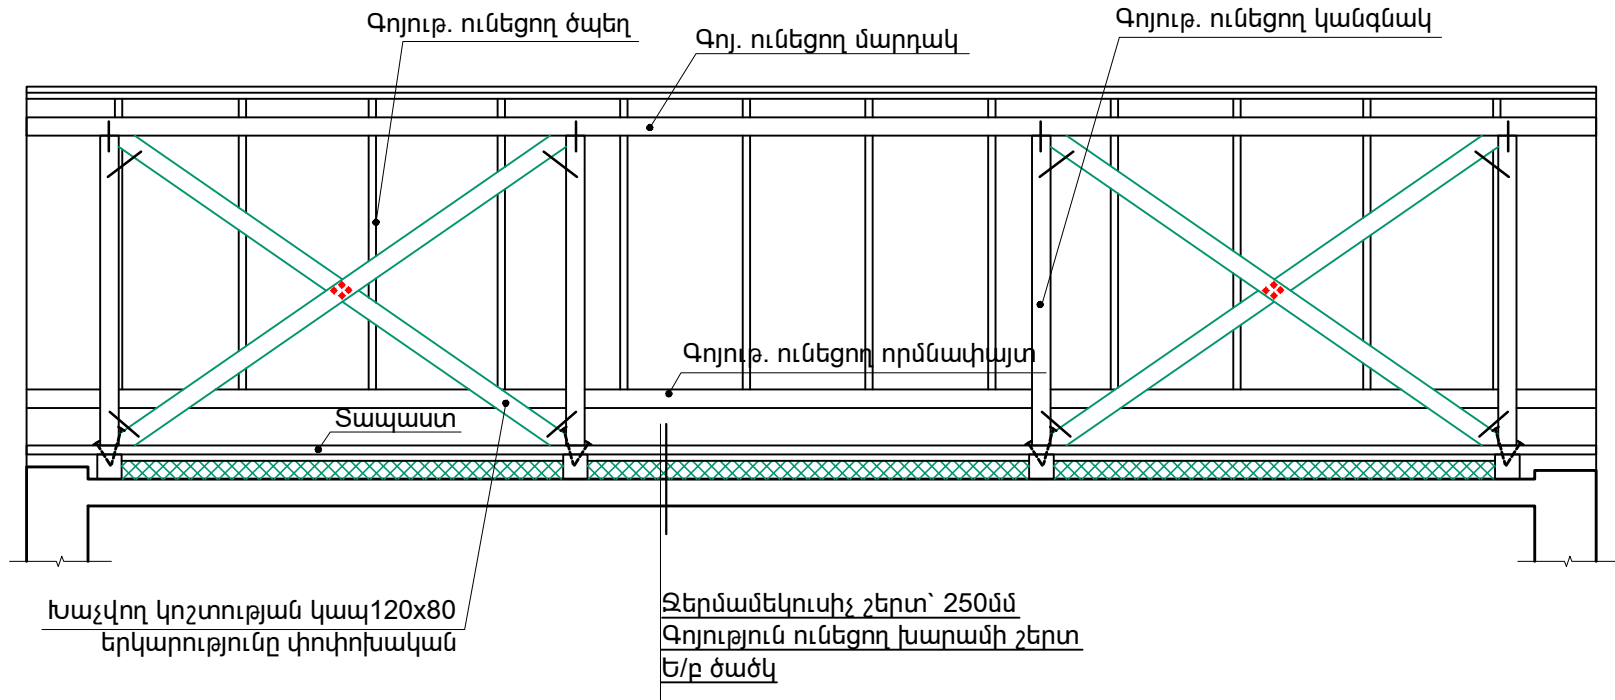


ԱՇԽԱՏԱՆՔԱՅԻՆ ԾԱԿԱԼՆԵՐ

- Երդիկի իրականացում  
ջերմամեկուսիչ սենդվիչներ -  $26.2 \text{ մ}^2$   
փայտամած -  $0.2 \text{ մ}^3$   
զազաթի ցինկապատ փոշեներկված թիթեղ -  $8.1 \text{ մ}^2$
- Հոսանոցի իրականացում  
փոշեներկված ցինկապատ թիթղով  $\delta=0.5\text{մմ}$ ,  $b=1.0\text{մ}$  -  $104.0\text{մ}^2$   
փայտամած -  $2.1 \text{ մ}^3$
- Արցունքաթափ  $b=500\text{մմ}$  -  $9.2 \text{ մ}^2$
- Խաչվող կոշտության կապ  $120 \times 80$  -  $1.7 \text{ մ}^3$
- Նոր ցինկապատ փոշեներկված ջրիոս խողովակների մոնտաժում -  $158.4\text{գմ}$
- Ջերմամեկուսիչ շերտ  $25\text{սմ}$  հաստ -  $918.0 \text{ մ}^2$


 
## ՀՈՍԱՆՈՑԻ ԻՐԱԿԱՆԱՑՈՒՄ

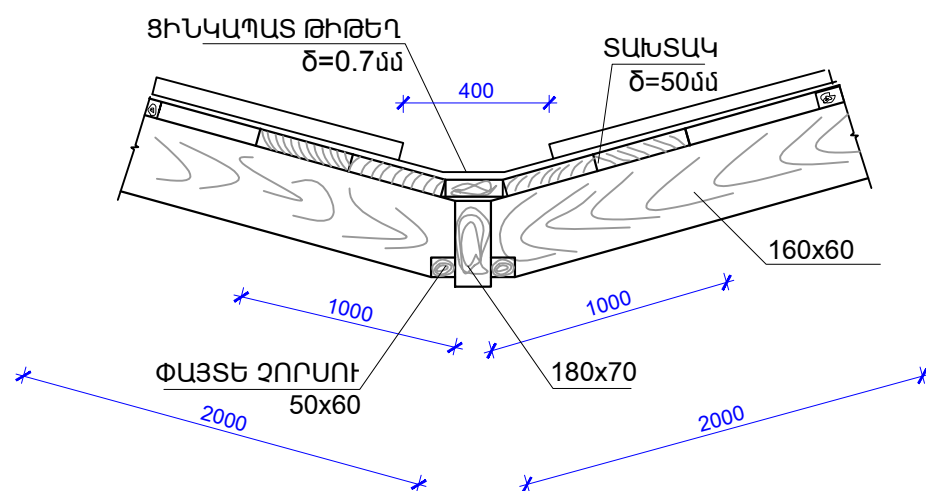

ԾԽԱՏԱՐԻ ՏԵՂԱԴՐՄԱՆ  
ՀԱՆԳՈՒՅՑ

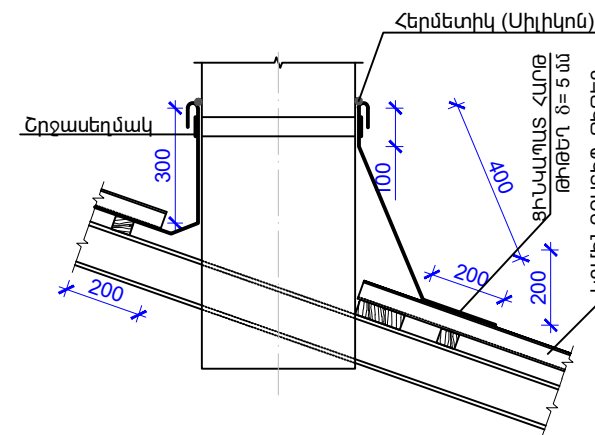

Խաչվող կապերը իրականացնել երկայնական առանցքներով  
կանգնականների վրա մեկ ու մեջ քայլով

ԾՐԱԳՐԻ ԱՌԱՋԱԴՐԱՆՔ՝ TGQ-02				ԼԻՃՔԻ ՀԱՄԱՅՆՔԻ ԿԵՆՏՐՈՆԻ ԿԵՐԱԿԱՌՈՒՑՈՒՄ ՄԱՆԿԱՊԱՐՏԵԶԻ ՏԵՂԱԿԱՅՈՒՄՈՎ			
				ՀԱՐՏԱՐԱՊԵՏԱԿԱՆ ԼՈՒԾՈՒՄՆԵՐ	ՓՈՒԼ	ԹԵՐԹ	ԹԵՐԹԵՐ
					ԱՆ	ՃԼ-17	25
ՆԱԽԱԳԾ.	Տ. ԱՐԱՍԱՐՅԱՆ			ՏԱՆԻՔԻ ՀԱՆԳՈՒՅՑՆԵՐ Մ 1:20	ԲԱՏՈՒՆԵՐՈՎ <b>ԷՎՐՈՍ</b> ՍՊԸ  <b>ENGINEERING</b> <b>EVROS</b> LLC		
ՆԳՃ	Հ. ՂՈՒԿԱՍՅԱՆ						
ՊԱՇՏՈՆ	ԱԶԳԱՆՈՒՆ	ԱՏՈՐԱԳՐ.					