




ՑԱՆԿԱՊԱՏԻ «Ե-Ա» ՀԱՏԿԱԾ

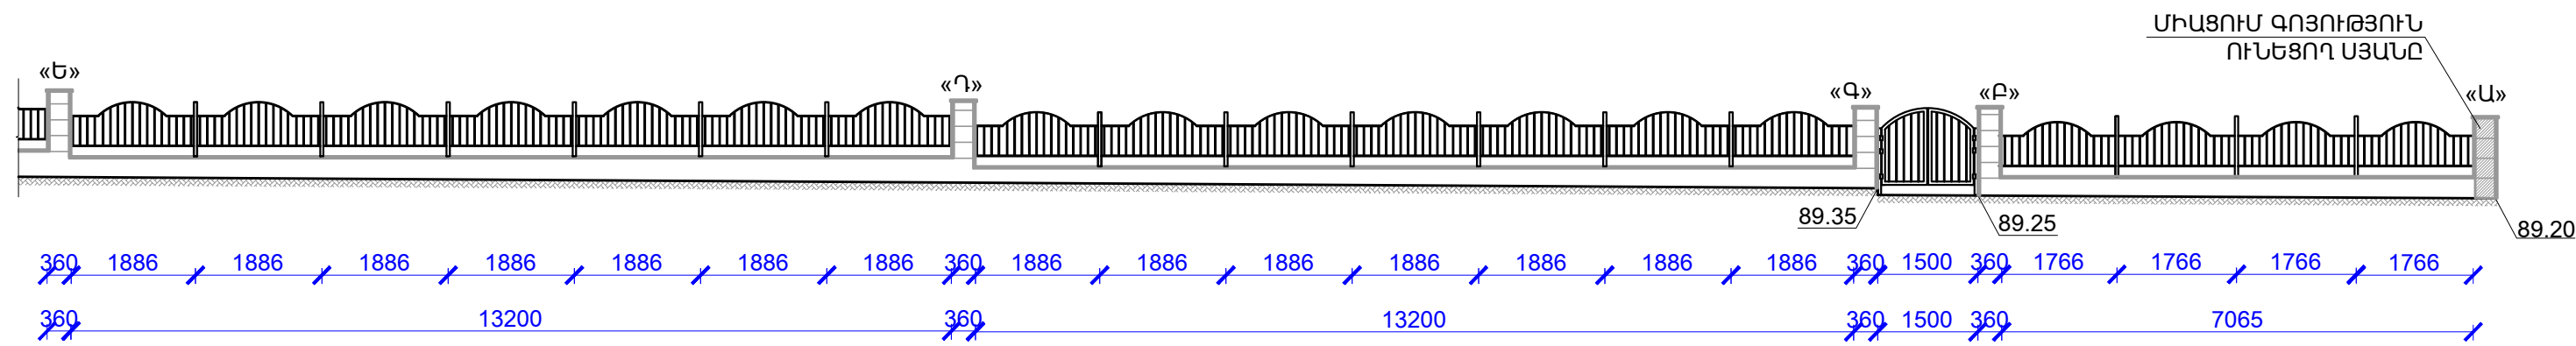

ՑԱՆԿԱՊԱՏԻ «Ժ-Ե» ՀԱՏԿԱԾ

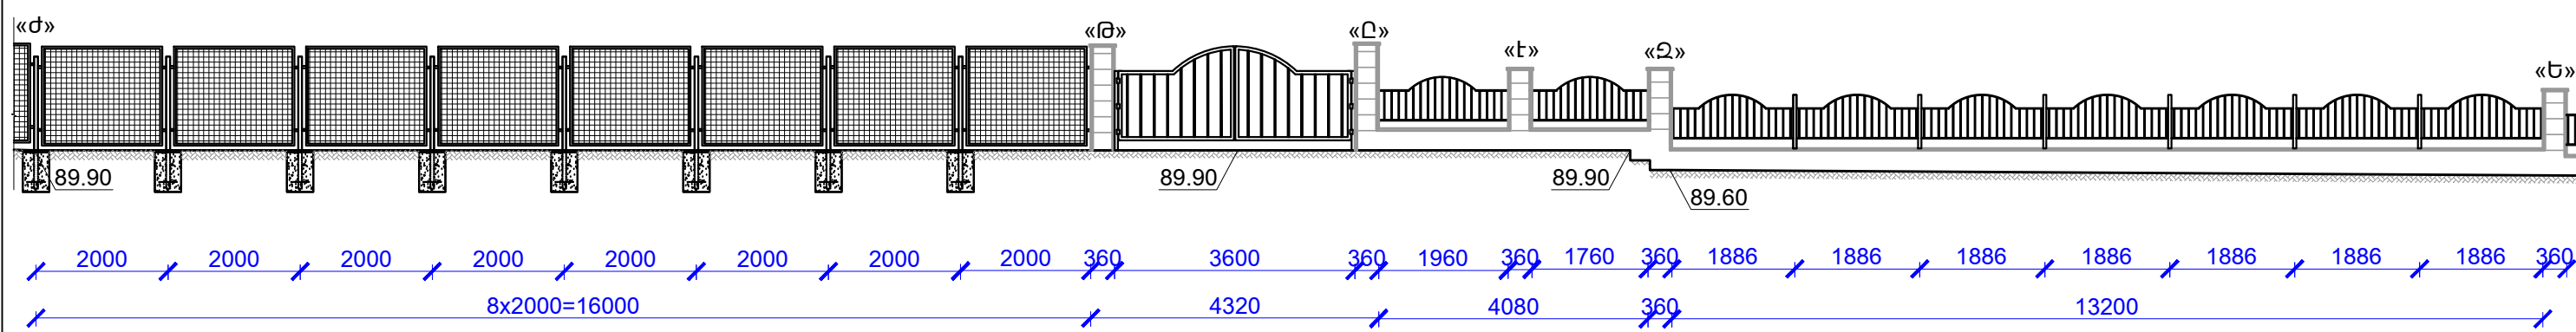



ՑԱՆԿԱՊԱՏԻ «A-C» ՀԱՏԿԱԾ

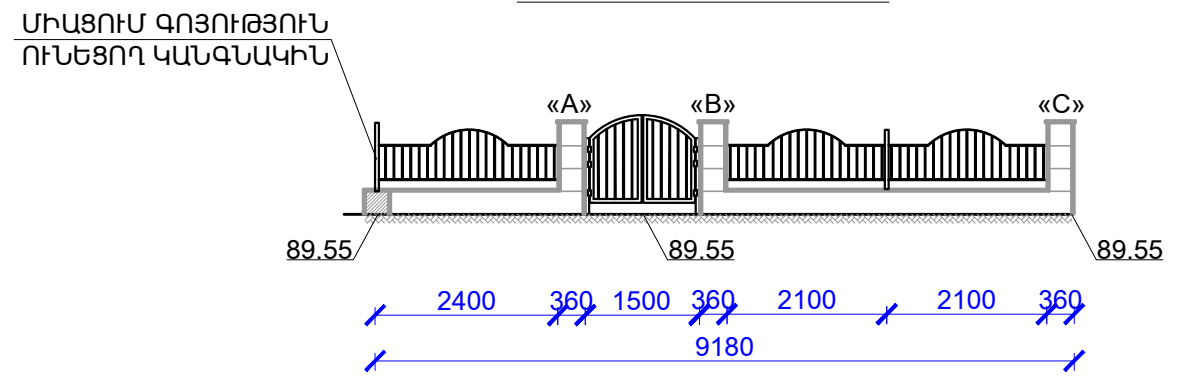

1. ՀԻՄՔԵՐԻ ՓՈՐՈՒՄ - 48.2մ³
2. ՀՈՂԻ ԵՏԼԻՑՔ ՏՈՓԱՆՈՒՄՈՎ - 12.0մ³
2. ՀՈՂԻ ՑՐՈՒՄ ՏԱՐԱԾՔՈՒՄ - 3.1մ³
3. ԴՈՆԱԿ-ԴԱՐՊԱՍԸ ԵՎ ՑԱՆԿԱՊԱՏԻ ԻՐԱԿԱՆԱՑՆԵԼՈՒՑ ՀԵՏՈ, ԱՅՆ ՄԱՔՐԵԼ ԺԱՆԳԻՑ ԵՎ ՆԵՐԿԵԼ ԶՐԱԿԱՅՈՒՆ ՆԵՐԿՈՎ 2 ԱՆԳԱՍ

ԾԱՆՈԹՈՒԹՅՈՒՆ

1. ՑԱՆԿԱՊԱՏԻ ՀԱՏԿԱԾՆԵՐԸ ՏԵՍ ԳՀ-3
2. ՑԱՆԿԱՊԱՏԻ ՀԱՏԿԱԾԻ ՏԱՐԻԵՐԸ ԵՎ ՄԱՍՆԱԳՐԵՐԸ, ԱՇԽԱՏԱՆՔԱՅԻՆ ԾԱԿԱՆՆԵՐԸ ՏԵՍ ՃԼ-20,21,23

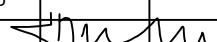ԾՐԱԳՐԻ ԱՌԱՋԱԴՐԱՆՔ՝ TGQ-02				ԼԻԺՔԻ ՀԱՄԱՅՆՔԻ ԿԵՆՏՐՈՆԻ ԿԵՐԱԿԱՌՈՒՑՈՒՄ ՄԱՆԿԱՊԱՐՏԵԶԻ ՏԵՂԱԿԱՅՈՒՄՈՎ			
				ՃԱՐՏԱՐԱՊԵՏԱԿԱՆ ԼՈՒԾՈՒՄՆԵՐ	ՓՈՒԼ	ԹԵՐԹ	ԹԵՐԹԵՐ
					ԱՆ	ՃԼ-19	25
ՆԱԽԱԳԾ.	Տ. ԱՂԱՍԱՐՅԱՆ			ՑԱՆԿԱՊԱՏԻ ՀԱՏԿԱԾՆԵՐ «Ա-Ժ», «A-C»	<div>ԲԱՅԱՆԵՐԻՆԳ ԷՎՐՈՍ ՍՊԸ</div> <div></div> <div>ENGINEERING EVROS LLC</div>		
ՆԳՃ	Հ. ԴՈՒԿԱՍՅԱՆ						
ՊԱՇՏՈՆ	ԱԶԳԱՆՈՒՆ						