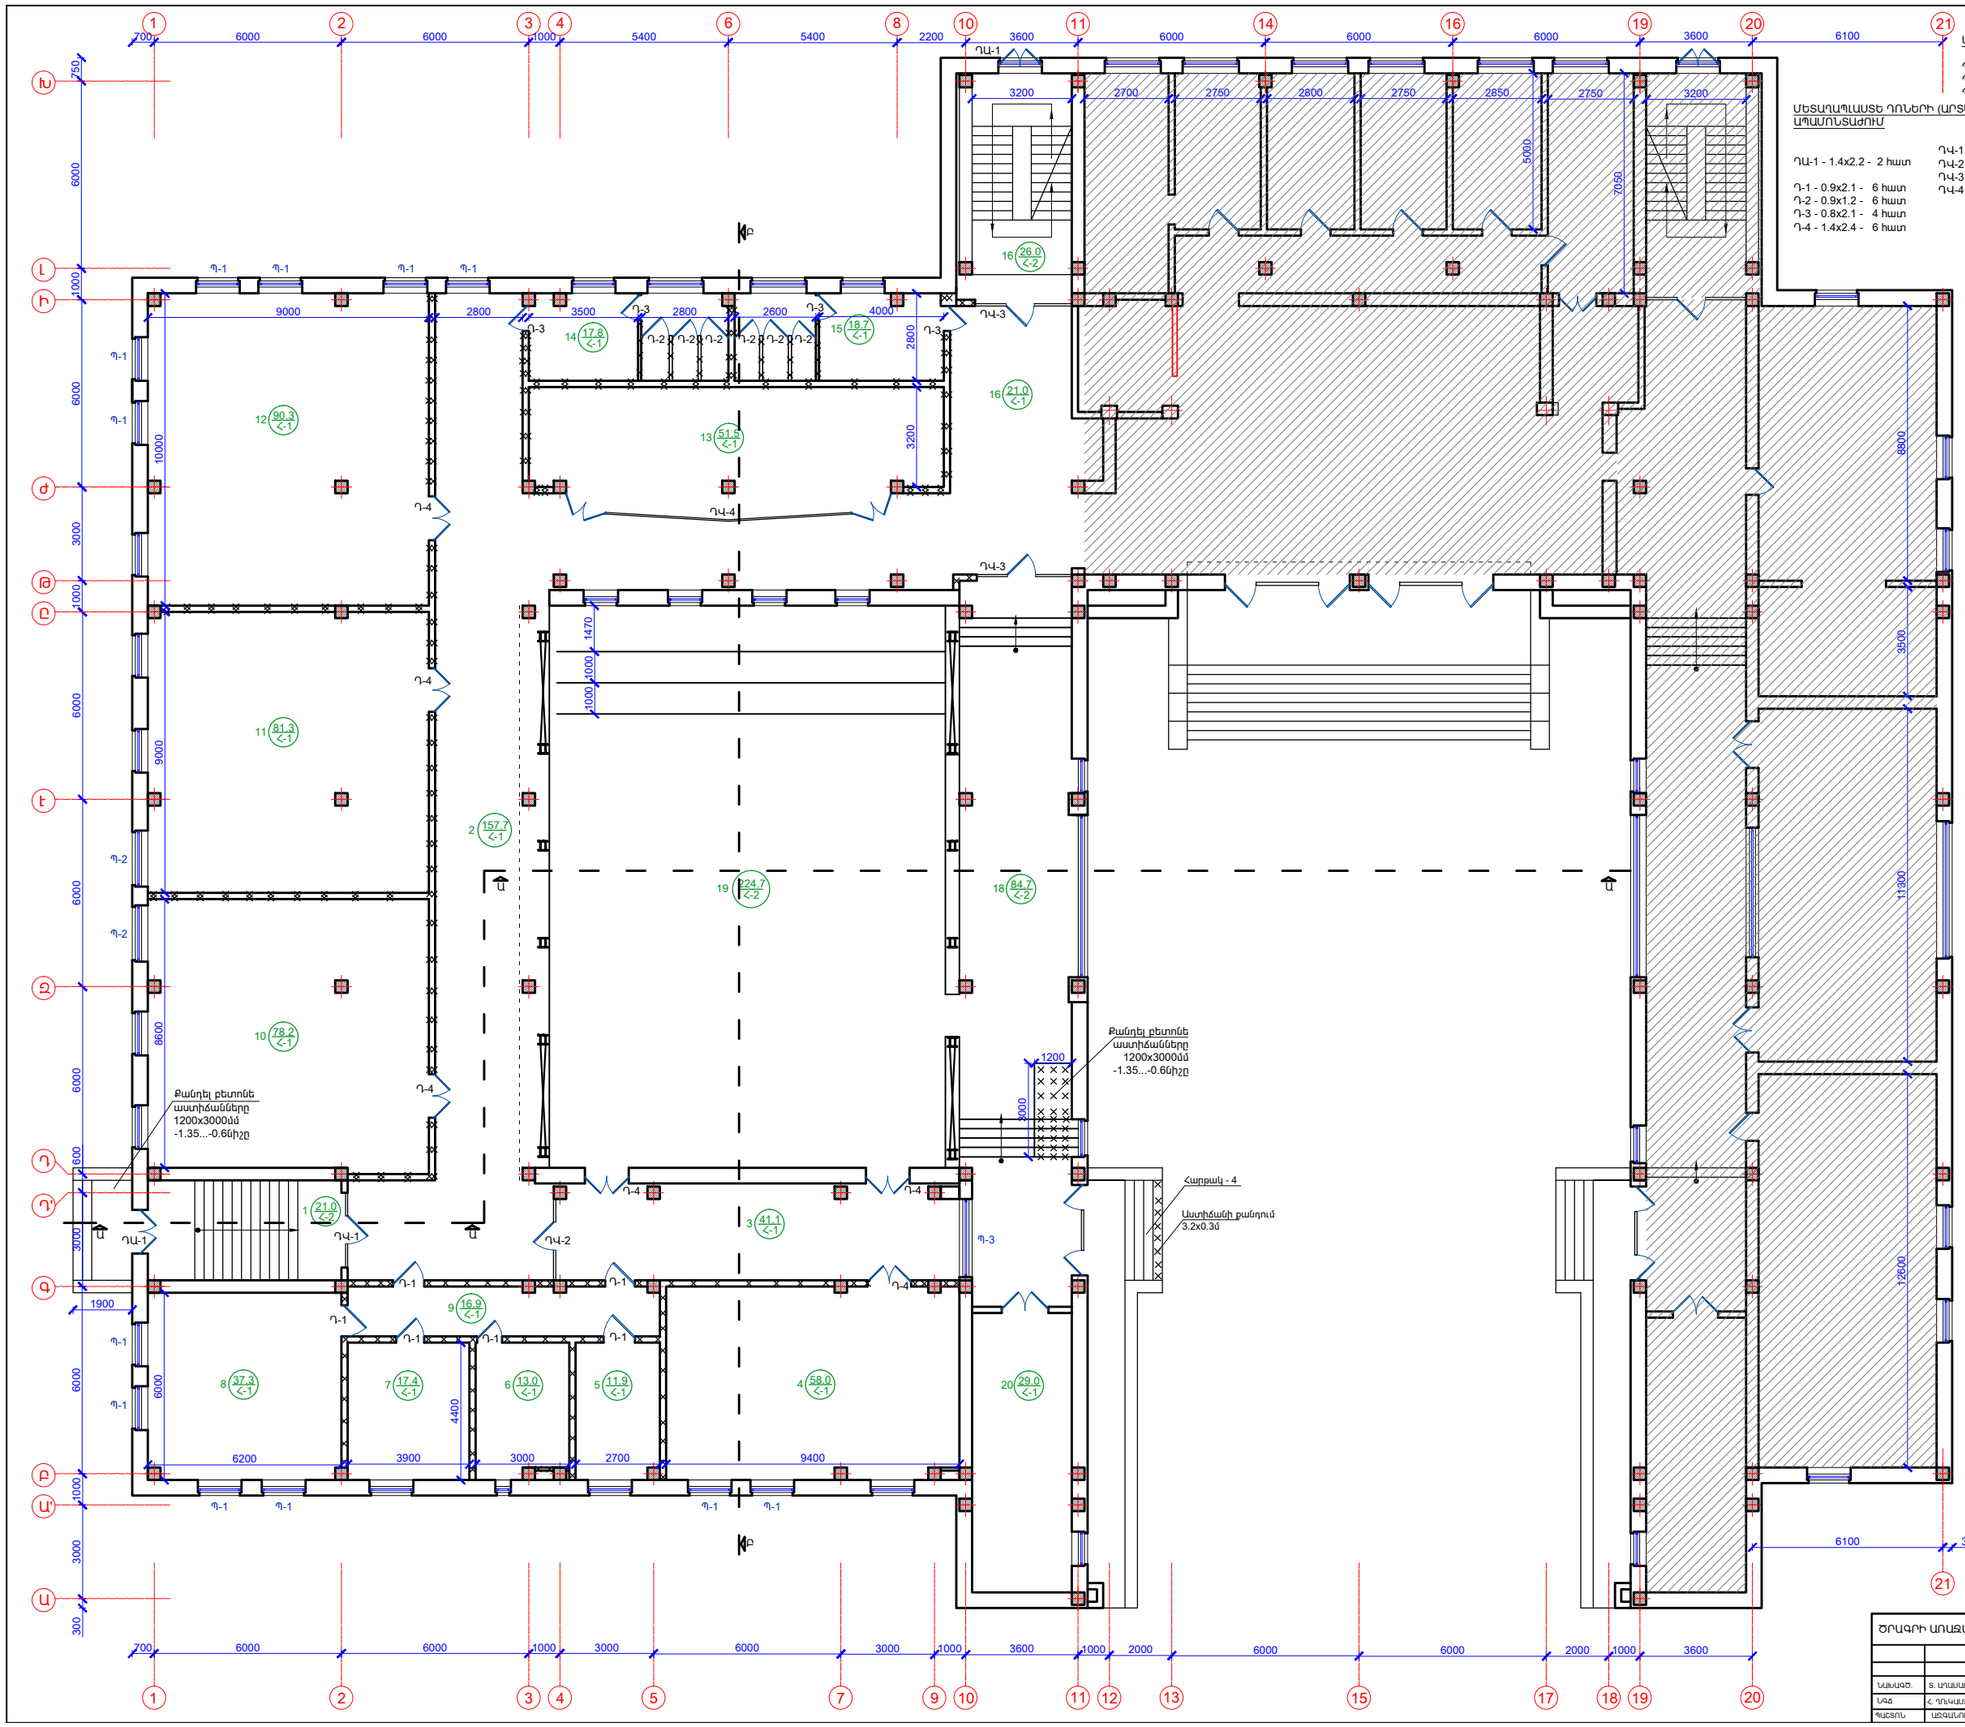

Հ/Հ	ՍԵՆՅԱԿՆԵՐԻ ԱՆՎԱՆՈՒՄԸ
1	ՆԱԽԱՍՐԱՀ
2, 3	ՄԻՋԱՆՑՔ
3	ՊԱՐԱՍՐԱՀ
5-8	ԱՂՄԻՆ, ՍԵՆՅԱԿՆԵՐ
10-12	ՍԵՆՅԱԿՆԵՐ
14-15	ՀԱՆԴԵՐՁԱՐԱՆ
16	ՄԻՋԱՆՑՔ
17	ԱՍՏԻՃԱՆԱՎԱՆԴԱԿ
18	ՄԻՋԱՆՑՔ
19	ՀԱՆԴԻՍՈՒԹ. ԴԱՀԼԻՃ
20	ՀԱՆԴԵՐՁԱՍՐԱՀ

ՔԱՆԴՄԱՆ ԱՇԽԱՏԱՆՔՆԵՐԻ ՑԱՆԿ

Հ/Հ	ԱՇԽԱՏԱՆՔԻ ՆԿԱՐԱԳԻՐԸ	ՉԱՓ. ՄԻԱՎ	ՔԱՆԱԿԸ
1	Մետաղապլաստե Պ-3 պատուհանների ապամոնտաժում	մ²	4.5
2	Մետաղապլաստե Պ-1, Պ-2 պատուհանների ապամոնտաժում հետագայում վերատեղադրելու նպատակով	մ²	36.8
3	Գոյություն ունեցող մետաղապլաստե պատուհանների մետաղապլաստե t=300մմ պատուհանագոգերի ապամոնտաժում	գմ	40.0
4	Մետաղապլաստե դռների, վիտրաժների ապամոնտաժում	մ²	114.2
5	100մմ միջնորմների քանդում	մ²	23.2
6	200մմ միջնորմների քանդում	մ³	75.3
7	Առաստաղի վրայից հին ներկի մաքրում	մ²	946.4
8	Պատերի վրայից հին ներկի մաքրում	մ²	230.3
9	Մամլագրանիտե հատակի քանդում ենթաշերտի հետ մախիսն մինչև 10սմ հաստ	մ²	741.1
10	Դահլիճում բետոնե պատի քանդում	մ³	0.35
11	Բետոնե աստիճանների քանդում (միջանցքում)	մ³	1.5
12	Մուտքի աստիճանահարթակի և հենապատերի քանդում	մ³	2.8
13	Գլխավոր մուտքի դիմացի բետոնե պյուների հիմքերի քանդում	մ³	0.6
14	Չեղնահարկի մետաղապլաստե պատուհանների ապամոնտաժում հետագայում վերատեղադրելու նպատակով (ճակատոններ)	մ²	4.0
15	Տանիքի ջրհոս խողովակների ապամոնտաժում	գմ	105.2
16	Տանիքի վնասված հուանոցի ապամոնտաժում	մ²	80.0
17	Դրոբ ցանցով մետաղական ցանկապատի ապամոնտաժում h=1.5մ	գմ	113.5
18	Հարթակ 4-ի բետոնե աստիճանի քանդում	մ³	0.3
19	Գոյություն ունեցող ասֆալբետոնե սալվածքի քանդում	մ²	204.1
20	Բազալտե եզրաքարերի տեղահանում	գմ	37.4
21	Բետոնե եզրաքարերի տեղահանում (հետագայում վերատեղադրմամբ)	գմ	37.4

ՊԱՅՄԱՆԱԿԱՆ ՆՇԱՆՆԵՐ

- ՔԱՆԴՎՈՂ ՄԻՋՆՈՐՄՆԵՐ
- ՍԵՆՅԱԿԻ ՄԱԿԵՐԵՍԸ
- ՔԱՆԴՎՈՂ ՀԱՏԱԿԻ ՏԵՍԱԿԸ (50.4 / Հ-1)
- ՍԵՆՅԱԿԻ ՀԱՄԱՐԸ
- Հ-1 - ՍԱՄԼԱԳՐԱՆԻՏԵ ՀԱՏԱԿ
- Հ-2 - ԲԵՏՈՆԵ ՀԱՏԱԿ

ԾԱՆՈԹՈՒԹՅՈՒՆ

1. ± 0.00 ՀԱՐԱԲԵՐԱԿԱՆ ՆԻՇԵՆ ԸՆԴՈՒՆՎԱԾ է ԱՌԱՋԻՆ ՀԱՐԿԻ ՀԱՏԱԿԻ ՄԱԿԱՐԴԱԿԸ ԵՎ ՀԱՄԱՊԱՏԱՍԽԱՆՈՒՄ է 1991.30 ԲԱՑԱՐՁԱԿ ՆԻՇԻՆ;
2. ՄԱԿՆԻԵԱՎՈՐՎԱԾ ՊԱՏՈՒՀԱՆՆԵՐԸ ԱՊԱՄՈՆՏԱԺՎՈՒՄ ԵՆ ԵՎ ՎԵՐԱՏԵՂԱԴՐՎՈՒՄ:
3. ՔԱՆԴԵԼ ՀԱՏԱԿՆԵՐԻ ՇԱԾԿՈՒԹԹԸ:
4. ՔԱՆԴԵԼ ՄԻՋՆՈՐՄՆԵՐԸ (100մմ և 200մմ) ՆՇՎԱԾ ՏԵՂԵՐՈՒՄ:
5. ՄԱՔՐԵԼ ԱՐՏԱՔԻՆ ՊԱՏԵՐԻ ԵՎ ԱՌԱՍՏԱՂԻ ԼԱՏԵՔՍԱՅԻՆ ՆԵՐԿԸ:
6. ՔԱՆԴԵԼ ԲԵՏՈՆԵ ՀԱՐԹԱԿԸ -1:
7. ՔԱՆԴՄԱՆ ԱՇԽԱՏԱՆՔՆԵՐԻ ԾԱՎԱԼՆԵՐԸ ՏԵՍ ՃԼ-9

ՇԵՆՔԻ «Ա-Ի» ԵՎ «12-21» ԱՌԱՆՑՆՈՎ ՀԱՏՎԱԾՈՒՄ ՈՉ ՄԻ ԵՒՆԱՐԱՐԱԿԱՆ ԱՇԽԱՏԱՆՔ ՉԻ ՆԱԽԱՏԵՍՎԱԾ, ԱՍԽԱՏԱՆՔԱՅԻՆ ԾԱՎԱԼՆԵՐԸ ՏՐՎԱԾ ԵՆ ՄԻԱՅՆ ՇԵՆՔ ՆԱԽԱԳԾՈՂ ՀԱՏԱԿԻՇԻ ՀԱՄԱՐ:

ԾՐԱԳՐԻ ԱՌԱՋԱԴՐԱՆՔ՝ TGQ-02		ԼԻՃՔԻ ՀԱՄԱՅՆՔԻ ԿԵՆՏՐՈՆԻ ՎԵՐԱԿԱՆԳՆՈՒՄ ՄԱՆԿԱՊԱՐՏԵԶԻ ՏԵՂԱԿԱՑՈՒՄՈՎ	
		ՃԱՐՏԱՐԱՊԵՏԱԿԱՆ ԼՈՒԾՈՒՄՆԵՐ	ՓՈՒԼ / ԹԵՐԹ / ԹԵՐԹԵՐ ԱՆ / ՃԼ-2 / 25
ՆԱԽԱԳԾ. Տ. ՄԻԱՅԱՐՏԱՆ		ՇԵՆՔԻ ՀԱՏԱԿԱԳԻԾ (ՔԱՆԴՄԱՆ ԱՇԽԱՏԱՆՔՆԵՐ)	ԻՆԺԵՆԵՐԻՆԳ ԵՎՐՈՍ ԱՊԿ / ENGINEERING EVROS LLC
ՆԱԳԾ Հ. ԴԱՎԱԳՅԱՆ			
ՊԱՏՏՈՒՆ ԱՇԽԱՏԱՆԻՆ ՍՏՈՐԱԳՐ.			