



ՑԱՆԿԱՊԱՏԻ «Հ-Կ» ՀԱՏՎԱԾ


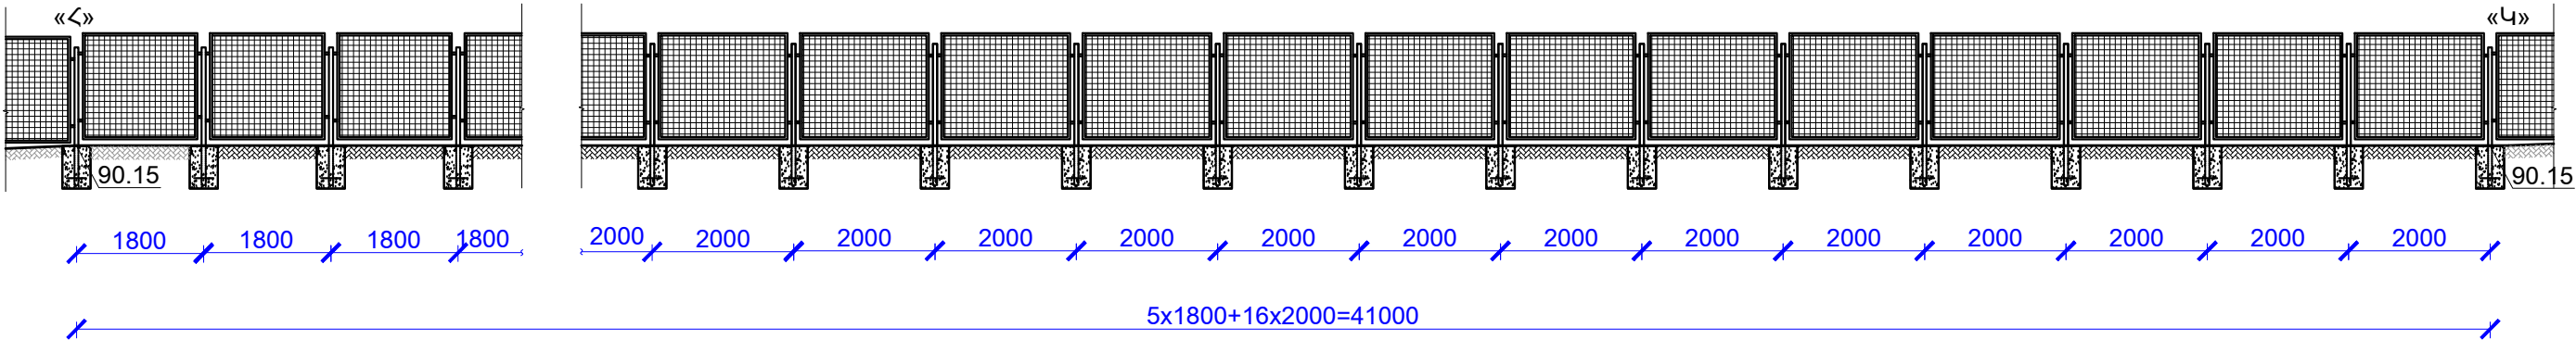



ՑԱՆԿԱՊԱՏԻ «Դ-Հ» ՀԱՏՎԱԾ

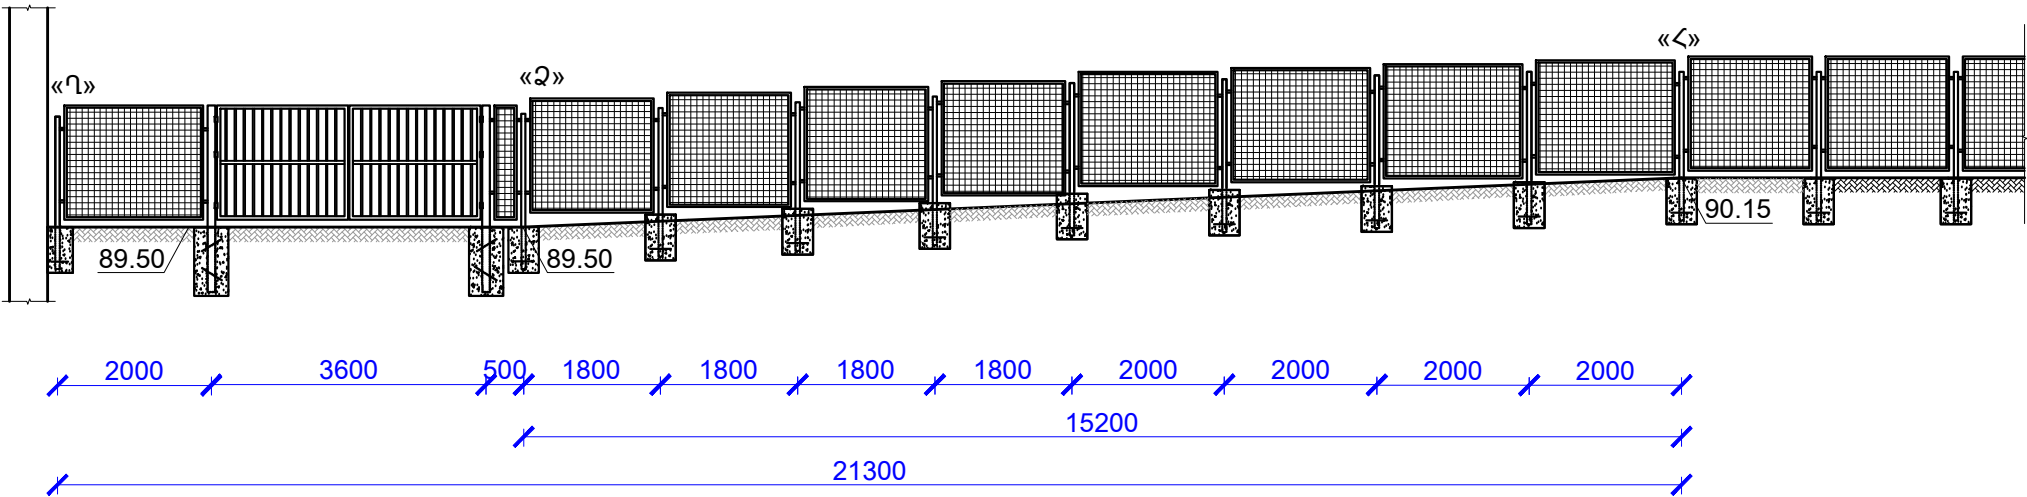

ԾԱՆՈԹՈՒԹՅՈՒՆ

- ՑԱՆԿԱՊԱՏԻ ՀԱՏՎԱԾՆԵՐԸ ՏԵՍ ԳՀ-3
- ՑԱՆԿԱՊԱՏԻ ՀԱՏՎԱԾԻ ՏԱՐԻԵՐԸ ԵՎ ՄԱՍՆԱԳՐԵՐԸ, ԱՇԽԱՏԱՆՔԱՅԻՆ ԾԱՎԱԼՆԵՐԸ ՏԵՍ ԺԼ-21, 22

 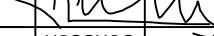ԾՐԱԳՐԻ ԱՌԱՋԱԴՐԱՆՔ՝ TGQ-02				ԼԻՃՔԻ ՀԱՄԱՅՆՔԻ ԿԵՆՏՐՈՆԻ ՎԵՐԱԿԱՌՈՑՈՒՄ ՄԱՆԿԱՊԱՐՏԵԶԻ ՏԵՂԱԿԱՅՈՒՄՈՎ			
				ՃԱՐՏԱՐԱՊԵՏԱԿԱՆ ԼՈՒԾՈՒՄՆԵՐ	ՓՈՒԼ	ԹԵՐԹ	ԹԵՐԹԵՐ
					ԱՆ	ՃԼ-21	25
ՆԱԽԱԳԾ.	Տ. ԱՂԱՍԱՐՅԱՆ			ՑԱՆԿԱՊԱՏԻ ՀԱՏՎԱԾՆԵՐ «Ժ-Կ»	ԲԱՅՈՒՆԵՐԻՆԳ ԷՎՐՈՍ ՍՊԸ  ENGINEERING EVROS LLC		
ՆԳՃ	Հ. ՂՈՒԿԱՍՅԱՆ						
ՊԱՇՏՈՆ	ԱԶԳԱՆՈՒՆ				ՍՏՈՐԱԳՐ.		