ՑԱՆԿԱՊԱՏԻ ՀԱՏՎԱԾ

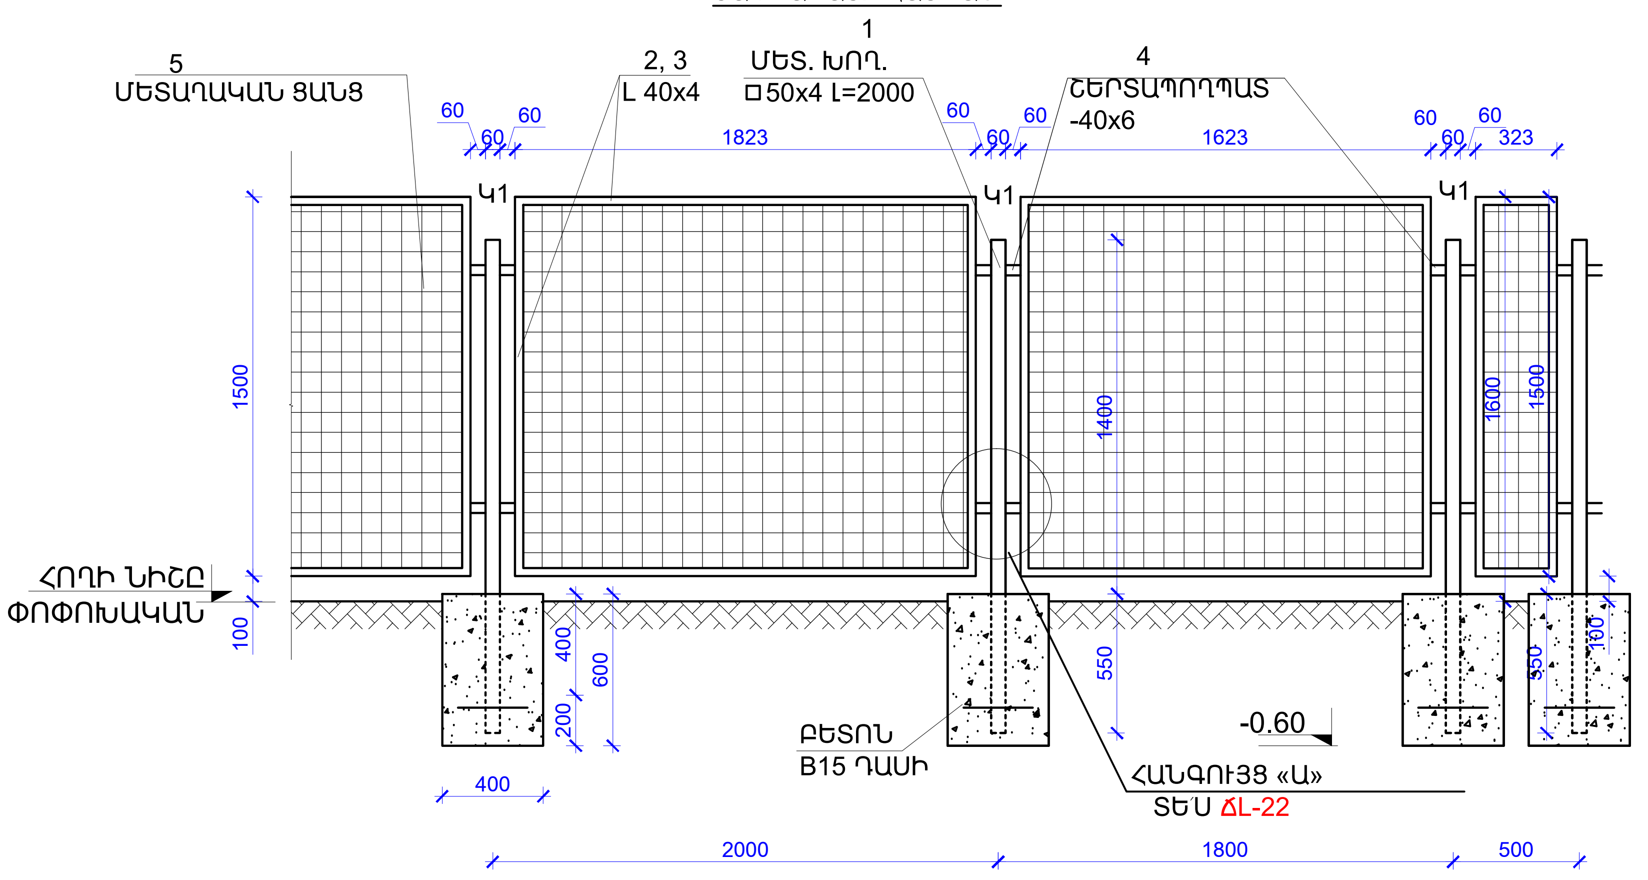

ՑԱՆԿԱՊԱՏԻ ՀԱՏՎԱԾ

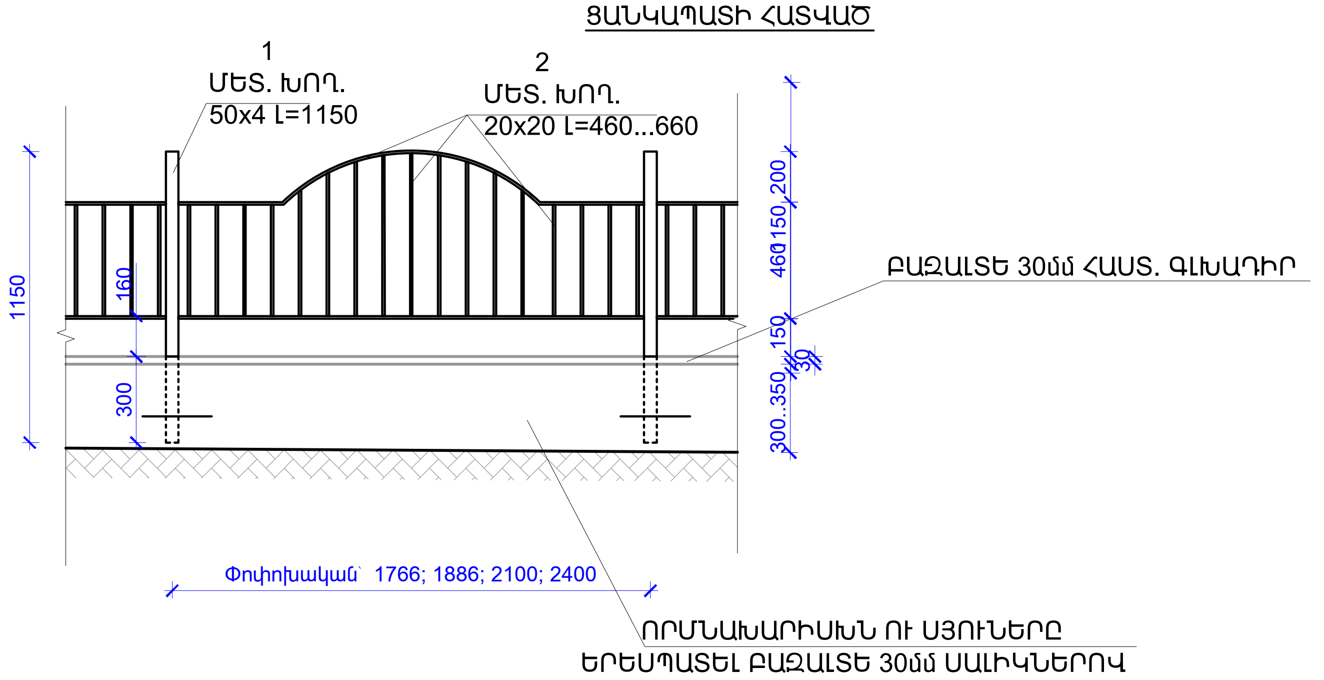

«Դ-Թ» ՑԱՆԿԱՊԱՏԻ ՏԱՐՐԵՐԻ ՄԱՍՆԱԳԻՐ

Հ/Հ	ՊՐՈՖԻԼ	ԱՆՎԱՆՈՒՄԸ	ՉԱՓ. ՄԻԱՎ	ՔԱՆԱԿ	ՔԱՇԸ ԿԳ	
					ՄԻԱՎ	ԸՆԴԱՄԵՆԸ
1	□ 50x4 (Կ1)	Մետ. խողովակ L=2000	գմ	224.0	4.59	1028.2
2	L 40x4	Մետ. անկյունակ L=1823	գմ	262.5	2.42	635.3
3	L 40x4	Մետ. անկյունակ L=1623	գմ	123.3	2.42	298.5
4	L 40x4	Մետ. անկյունակ L=323	գմ	0.6	2.42	1.6
5	L 40x4	Մետ. անկյունակ L=1500	գմ	333.0	2.42	805.9
6	- 40x6	Շերտապողպատ L=0.06	գմ	26.9	1.88	50.5
7	Φ12 A500C	Մետաղյա ձող L=350	գմ	39.20	0.888	34.8
8	ԴՐՈՒ ՑԱՆՑ 2.7մմ, 25x25	Մետաղական ցանց	մ²	275.0	3.57	981.7
		Բետոն B15 դասի	մ³	8.06		
		ԸՆԴԱՄԵՆԸ				2819.9

«Թ-Ս» ԵՎ «Ա-Ը» ՑԱՆԿԱՊԱՏԻ ՏԱՐՐԵՐԻ ՄԱՍՆԱԳԻՐ

Հ/Հ	ՊՐՈՖԻԼ	ԱՆՎԱՆՈՒՄԸ	ՉԱՓ. ՄԻԱՎ	ՔԱՆԱԿ	ՔԱՇԸ ԿԳ	
					ՄԻԱՎ	ԸՆԴԱՄԵՆԸ
1	□ 50x4 (Կ2)	Մետ. խողովակ L=1150	գմ	26.5	4.59	121.4
2	□ 20x20	Մետ. խողովակ L=1766 (⌒ 1850)	գմ	18.1	0.841	15.2
	□ 20x20	Մետ. խողովակ L=1886 (⌒1950)	գմ	80.6	0.841	67.7
	□ 20x20	Մետ. խողովակ L=2100 (⌒2200)	գմ	12.9	0.841	10.8
	□ 20x20	Մետ. խողովակ L=2400 (⌒2500)	գմ	14.7	0.841	12.4
	□ 20x20	Մետ. խողովակ L=440	գմ	107.1	0.841	90.1
	□ 20x20	Մետ. խողովակ ΣL=5300	գմ	164.3	0.841	138.2
	Φ12 A500C	Մետաղյա ձող L=350	գմ	8.05	0.841	6.8
0	Որմնախարիսխի և բետոնե սյուների երեսպատում բազալտե 30մմ սալերով		մ²	60.76		0.0
0	Որմնախարիսխի և սյուների բազալտե 30մմ գլխադիրներ b=400մմ		մ²	25.12		
		ԸՆԴԱՄԵՆԸ				455.8

ԾՐԱԳՐԻ ԱՌԱՋԱԴՐԱՆՔ՝ TGQ-02	ԼԻՃՔԻ ՀԱՄԱՅՆՔԻ ԿԵՆՏՐՈՆԻ ՎԵՐԱԿԱՌՈՒՑՈՒՄ ՄԱՆԿԱՊԱՐՏԵԶԻ ՏԵՂԱԿԱՅՈՒՄՈՎ				
	ՃԱՐՏԱՐԱՊԵՏԱԿԱՆ ԼՈՒԾՈՒՄՆԵՐ	ՓՈՒԼ	ԹԵՐԹ	ԹԵՐԹԵՐ	
		ԱՆ	ՃL-22	25	
ՆԱԽԱԳԾ. Տ. ԱՂԱՍԱՐՅԱՆ	ՑԱՆԿԱՊԱՏԻ ՏԱՐՐԵՐԻ ՍԽԵՄԱ	ԻՆԺԵՆԵՐԻՆԳ ԷՎՐՈՍ ՍՊԸ	ENGINEERING EVROS LLC		
ՆՊՃ Հ. ՂՈՒԿԱՍՅԱՆ					
ՊԱՏՍՈՆ ԱԶԳԱՆՈՒՆ ՍՏՈՐԱԳՐ.					