ԴԱՐՊԱՍ - 1

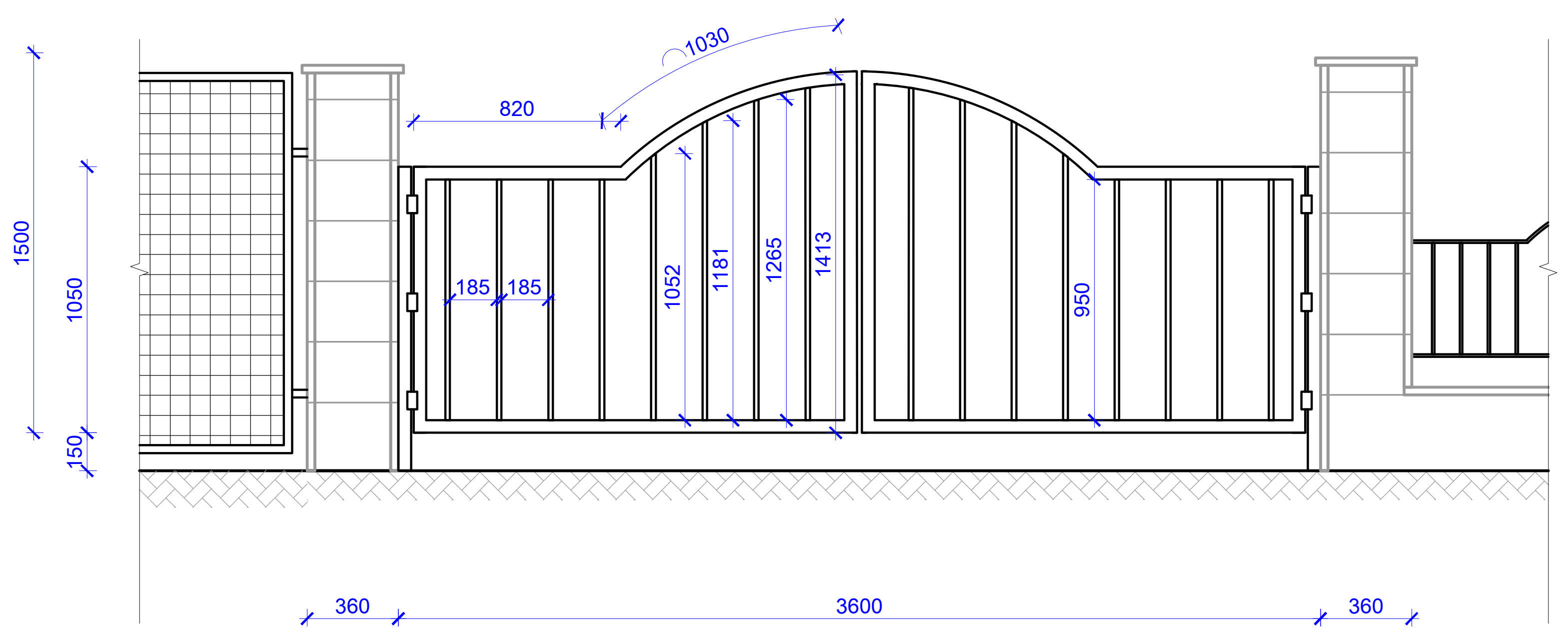

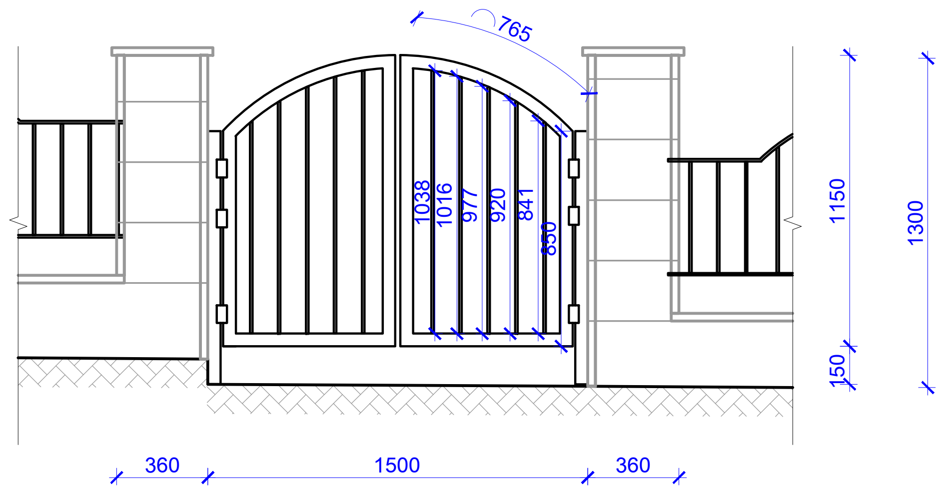

ԴՈՆԱԿ_ԴԱՐՊԱՍԻ ՏԱՐՐԵՐԻ ՄԱՍՆԱԳԻՐ

Հ/Հ	ՊՐՈՖԻԼ	ԱՆՎԱՆՈՒՄԸ	ՉԱՓ. ՄԻԱՎ	ՔԱՆԱԿ	ՔԱՇԸ ԿԳ	
					ՄԻԱՎ	ԸՆԴԱՄԵՆԸ
1	□100x4	Մետ. խողովակ L=2100	գմ	8.4	11,7	98.5
2	□ 80x4	Մետ. խողովակ L=3600	գմ	7.2	9.33	67.2
3	□ 80x4	Մետ. խողովակ L=1850	գմ	7.4	9.33	69.0
4	□ 80x4	Մետ. խողովակ L=1050	գմ	4.2	9.33	39.2
0	□ 80x4	Մետ. խողովակ L=1450	գմ	5.8	9.33	54.1
5	□ 20	Մետ. խողովակ ΣL=17450	գմ	34.9	1.08	37.7
7		Ծխնի	հատ	12		
	Φ12 A500C	Մետաղյա ձող L=350	գմ	1.40	0.888	1.2
		Բետոն B15դասի	$մ^3$	0.2		
ԸՆԴԱՄԵՆԸ						365.7

ԴՈՆԱԿ_ԴԱՐՊԱՍԻ ՏԱՐՐԵՐԻ ՄԱՍՆԱԳԻՐ

Հ/Հ	ՊՐՈՖԻԼ	ԱՆՎԱՆՈՒՄԸ	ՉԱՓ. ՄԻԱՎ	ՔԱՆԱԿ	ՔԱՇԸ ԿԳ	
					ՄԻԱՎ	ԸՆԴԱՄԵՆԸ
1	□100x4	Մետ. խողովակ L=2100	գմ	8.4	11,7	98.5
2	□ 80x4	Մետ. խողովակ L=1500	գմ	3.0	9.33	28.0
3	□ 80x4	Մետ. խողովակ L=1150	գմ	4.8	9.33	44.8
4	□ 80x4	Մետ. խողովակ L=850	գմ	3.4	9.33	31.7
0	□ 80x4	Մետ. խողովակ L=765	գմ	3.2	9.33	29.9
5	□ 20	Մետ. խողովակ ΣL=9600	գմ	19.2	1.08	20.7
7		Ծխնի	հատ	12		
	Φ12 A500C	Մետաղյա ձող L=350	գմ	1.40	0.888	1.2
		Բետոն B15դասի	$մ^3$	0.2		
ԸՆԴԱՄԵՆԸ						253.6

ԾԱՆՈԹՈՒԹՅՈՒՆ

1. ՑԱՆԿԱՊԱՏԻ ՀԱՏՎԱԾՆԵՐԸ ՏԵՍ ԳՀ-3
2. ՑԱՆԿԱՊԱՏԻ ՀԱՏՎԱԾԻ ՏԱՐՐԵՐԸ ԵՎ ՄԱՍՆԱԳՐԵՐԸ ՏԵՍ ՃԼ-23 ԹԵՐԹԵՐԻ ՀԵՏ ՄԻԱՍԻՆ

ԾՐԱԳՐԻ ԱՌԱՋԱԴՐԱՆՔ՝ TGQ-02	ԼԻՃՔԻ ՀԱՄԱՅՆՔԻ ԿԵՆՏՐՈՆԻ ՎԵՐԱԿԱՌՈՒՑՈՒՄ ՄԱՆԿԱՊԱՐՏԵԶԻ ՏԵՂԱԿԱՅՈՒՄՈՎ		
	ՃԱՐՏԱՐԱՊԵՏԱԿԱՆ ԼՈՒԾՈՒՄՆԵՐ	ՓՈՒԼ: ԱՆ	ԹԵՐԹ: ՃԼ-23; ԹԵՐԹԵՐ: 25
ՆԱԽԱԳԾ. Տ. ԱՂԱՍԱՐՅԱՆ	ԴՈՆԱԿ-ԴԱՐՊԱՍ, ՄԵՏԱՂԱԿԱՆ ՑԱՆԿԱՊԱՏԻ ՀԱՏՎԱԾ		
ՆԳՃ Հ. ԴՈՒԿԱՍՅԱՆ			
ՊԱՇՏՈՆ ԱԶԳԱՆՈՒՆ ՍՏՈՐԱԳՐ.			