ԿՏՐՎԱԾՔ «Ա-Ա»

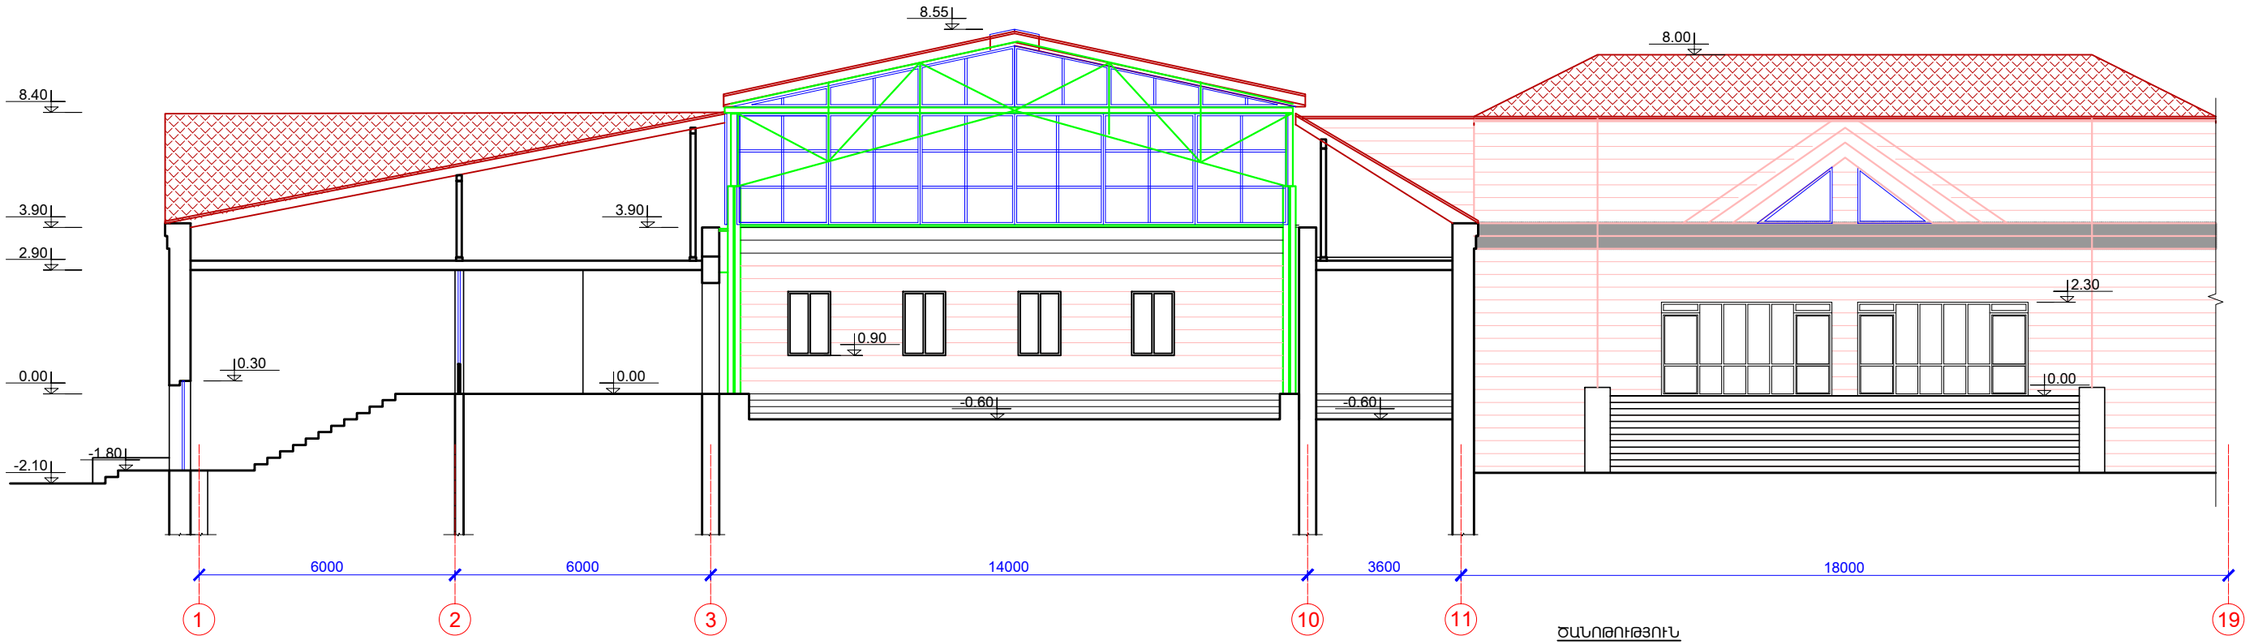

ՃԱԿԱՏԻ ԴՐՎԱԳ

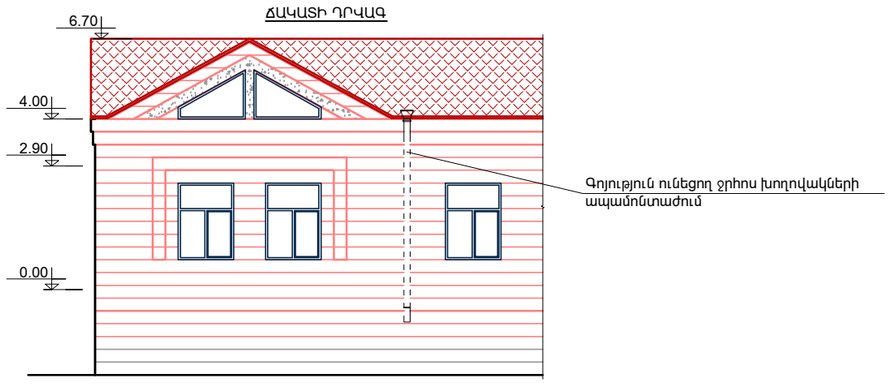

ԾԱՆՈԹՈՒԹՅՈՒՆ

1. ± 0.00 ՀԱՐԱԲԵՐԱԿԱՆ ՆԻՇՆ ԸՆԴՈՒՆՎԱԾ է ԱՌԱՋԻՆ ՀԱՐԿԻ ՀԱՏԱԿԻ ՄԱԿԱՐԴԱԿԸ ԵՎ ՀԱՄԱՊԱՏԱՍԽԱՆՈՒՄ է 1991.30 ԲԱՑԱՐՁԱԿ ՆԻՇԻՆ:
2. ՔԱՆԴԵԼ ՀԱՏԱԿԱԳԾՈՒՄ ՆՇՎԱԾ ԲՈԼՈՐ ՄԻՋՆՈՐՄՆԵՐԸ (100մմ և 200մմ) ԵՎ ՔԱՆԴԵԼ ՀԱՏԱԿՆԵՐԻ ԾԱԾԿՈՒՅԹԸ:
3. ՔԱՆԴՄԱՆ ԱՇԽԱՏԱՆՔՆԵՐԻ ԾԱԿԱԼՆԵՐԸ ՏԵՍ ՃL-4

ՇԵՆՔԻ «Ա-Ի» ԵՎ «12-21» ԱՌԱՆՑՆՈՎ ՀԱՏԿԱԾՈՒՄ ՈՉ ՄԻ ՇԻՆԱՐԱՐԱԿԱՆ ԱՇԽԱՏԱՆՔ ՉԻ ՆԱԽԱՏԵՍՎԱԾ, ԱՍԽԱՏԱՆՔԱՅԻՆ ԾԱԿԱԼՆԵՐԸ ՏՐՎԱԾ ԵՆ ՄԻԱՅՆ ՇԵՆՔ ՆԱԽԱԳԾՈՂ ՀԱՏԿԱԾԻ ՀԱՄԱՐ:

ԾՐԱԳՐԻ ԱՌԱՋԱԴՐԱՆՔ՝ TGQ-02				ԼԻՃՔԻ ՀԱՄԱՅՆՔԻ ԿԵՆՏՐՈՆԻ ՎԵՐԱԿԱՌՈՒՑՈՒՄ ՄԱՆԿԱՊԱՐՏԵԶԻ ՏԵՂԱԿԱՅՈՒՄՈՎ		
				ՃԱՐՏԱՐԱՊԵՏԱԿԱՆ ԼՈՒԾՈՒՄՆԵՐ	ՓՈՒԼ	ԹԵՐԹ	ԹԵՐԹԵՐ
					ԱՆ	ՃL-3	25
ՆԱԽԱԳԾ.	Տ. ԱՂԱՍԱՐՅԱՆ			ԿՏՐՎԱԾՔ «Ա - Ա»	ԻՆԺԻՆԵՐԻՆԳ ԷՎՐՈՍ ԵՍԳ	ENGINEERING EVROS LLC	
ՆԳԾ	Հ. ԴՈՒԿԱՍՅԱՆ						
ՊԱՇՏՈՆ	ԱԶԳԱՆՈՒՆ	ՍՏՈՐԱԳՐ.					