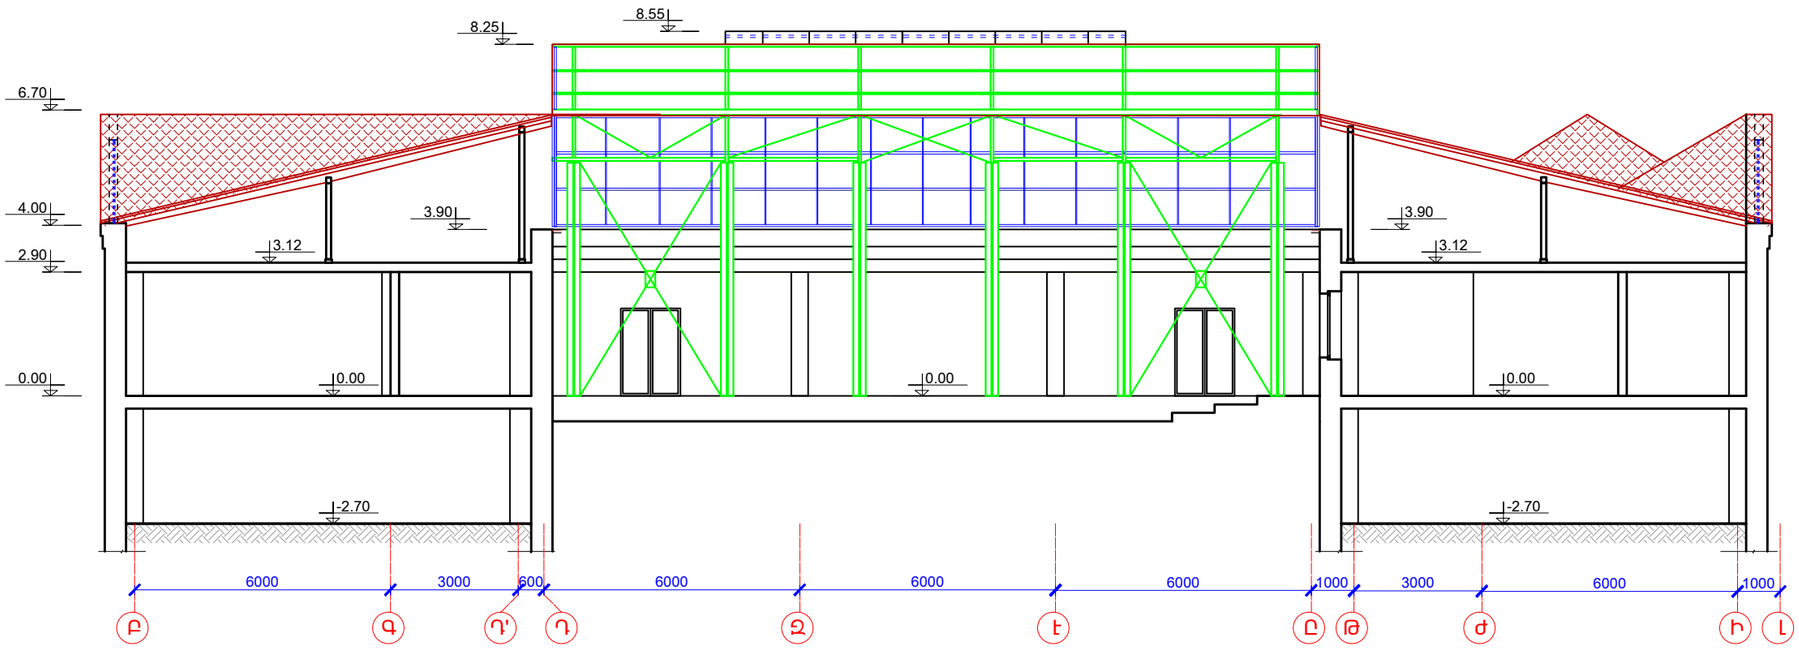

ԾԱՆՈԹՈՒԹՅՈՒՆ

1. ± 0.00 ՀԱՐԱԲԵՐԱԿԱՆ ՆԻՇՆ ԸՆԴՈՒՆՎԱԾ է ԱՌԱՋԻՆ ՀԱՐԿԻ ՀԱՏԱԿԻ ՄԱԿԱՐԴԱԿԸ ԵՎ ՀԱՄԱՊԱՏԱՍԽԱՆՈՒՄ է 1991.30 ԲԱՑԱՐՁԱԿ ՆԻՇԻՆ:
2. ՔԱՆԴԵԼ ՀԱՏԱԿԱԳԾՈՒՄ ՆՇՎԱԾ ԲՈԼՈՐ ՄԻՋՆՈՐՄՆԵՐԸ (100մմ և 200մմ) ԵՎ ՔԱՆԴԵԼ ՀԱՏԱԿՆԵՐԻ ԾԱԾԿՈՒՅԹԸ:

ՔԱՆԴՄԱՆ ԱՇԽԱՏԱՆՔՆԵՐԻ ԾԱՎԱԼՆԵՐԸ ՏԵՍ ՃԼ-4

ՇԵՆՔԻ «Ա-Ի» ԵՎ «12-21» ԱՌԱՆՑՆՈՎ ՀԱՏՎԱԾՈՒՄ ՈՉ ՄԻ ՇԻՆԱՐԱՐԱԿԱՆ ԱՇԽԱՏԱՆՔ ՉԻ ՆԱԽԱՏԵՍՎԱԾ, ԱՍԽԱՏԱՆՔԱՅԻՆ ԾԱՎԱԼՆԵՐԸ ՏՐՎԱԾ ԵՆ ՄԻԱՅՆ ՇԵՆՔ ՆԱԽԱԳԾՈՂ ՀԱՏՎԱԾԻ ՀԱՄԱՐ:

ԾՐԱԳՐԻ ԱՌԱՋԱԳԻՐՆԱՔ՝ TGQ-02				ԼԻՃՔԻ ՀԱՄԱՅՆՔԻ ԿԵՆՏՐՈՆԻ ՎԵՐԱԿԱՌՈՒՑՈՒՄ ՄԱՆԿԱՊԱՐՏԵԶԻ ՏԵՂԱԿԱՅՈՒՄՈՎ		
				ՃԱՐՏԱՐԱՊԵՏԱԿԱՆ ԼՈՒԾՈՒՄՆԵՐ	ՓՈՒԼ	ԹԵՐԹ	ԹԵՐԹԵՐ
					ԱՆ	ՃԼ-4	25
ՆԱԽԱԳԾ.	Տ. ԱՂԱՍԱՐՅԱՆ			ԿՏՐՎԱԾՔ «Բ - Բ», ՔԱՆԴՄԱՆ ԱՇԽԱՏԱՆՔՆԵՐԻ ՄԱՍՆԱԳԻՐ	ՌՈՒՍԱԿԱՆ ԷՎՐՈՍ ՍՊԸ	ENGINEERING EVROS LLC	
ՆԳՃ	Հ. ՂՈՒԿԱՍՅԱՆ						
ՊԱՇՏՈՆ	ԱԶԳԱՆՈՒՆ	ՍՏՈՐԱԳՐ.					